


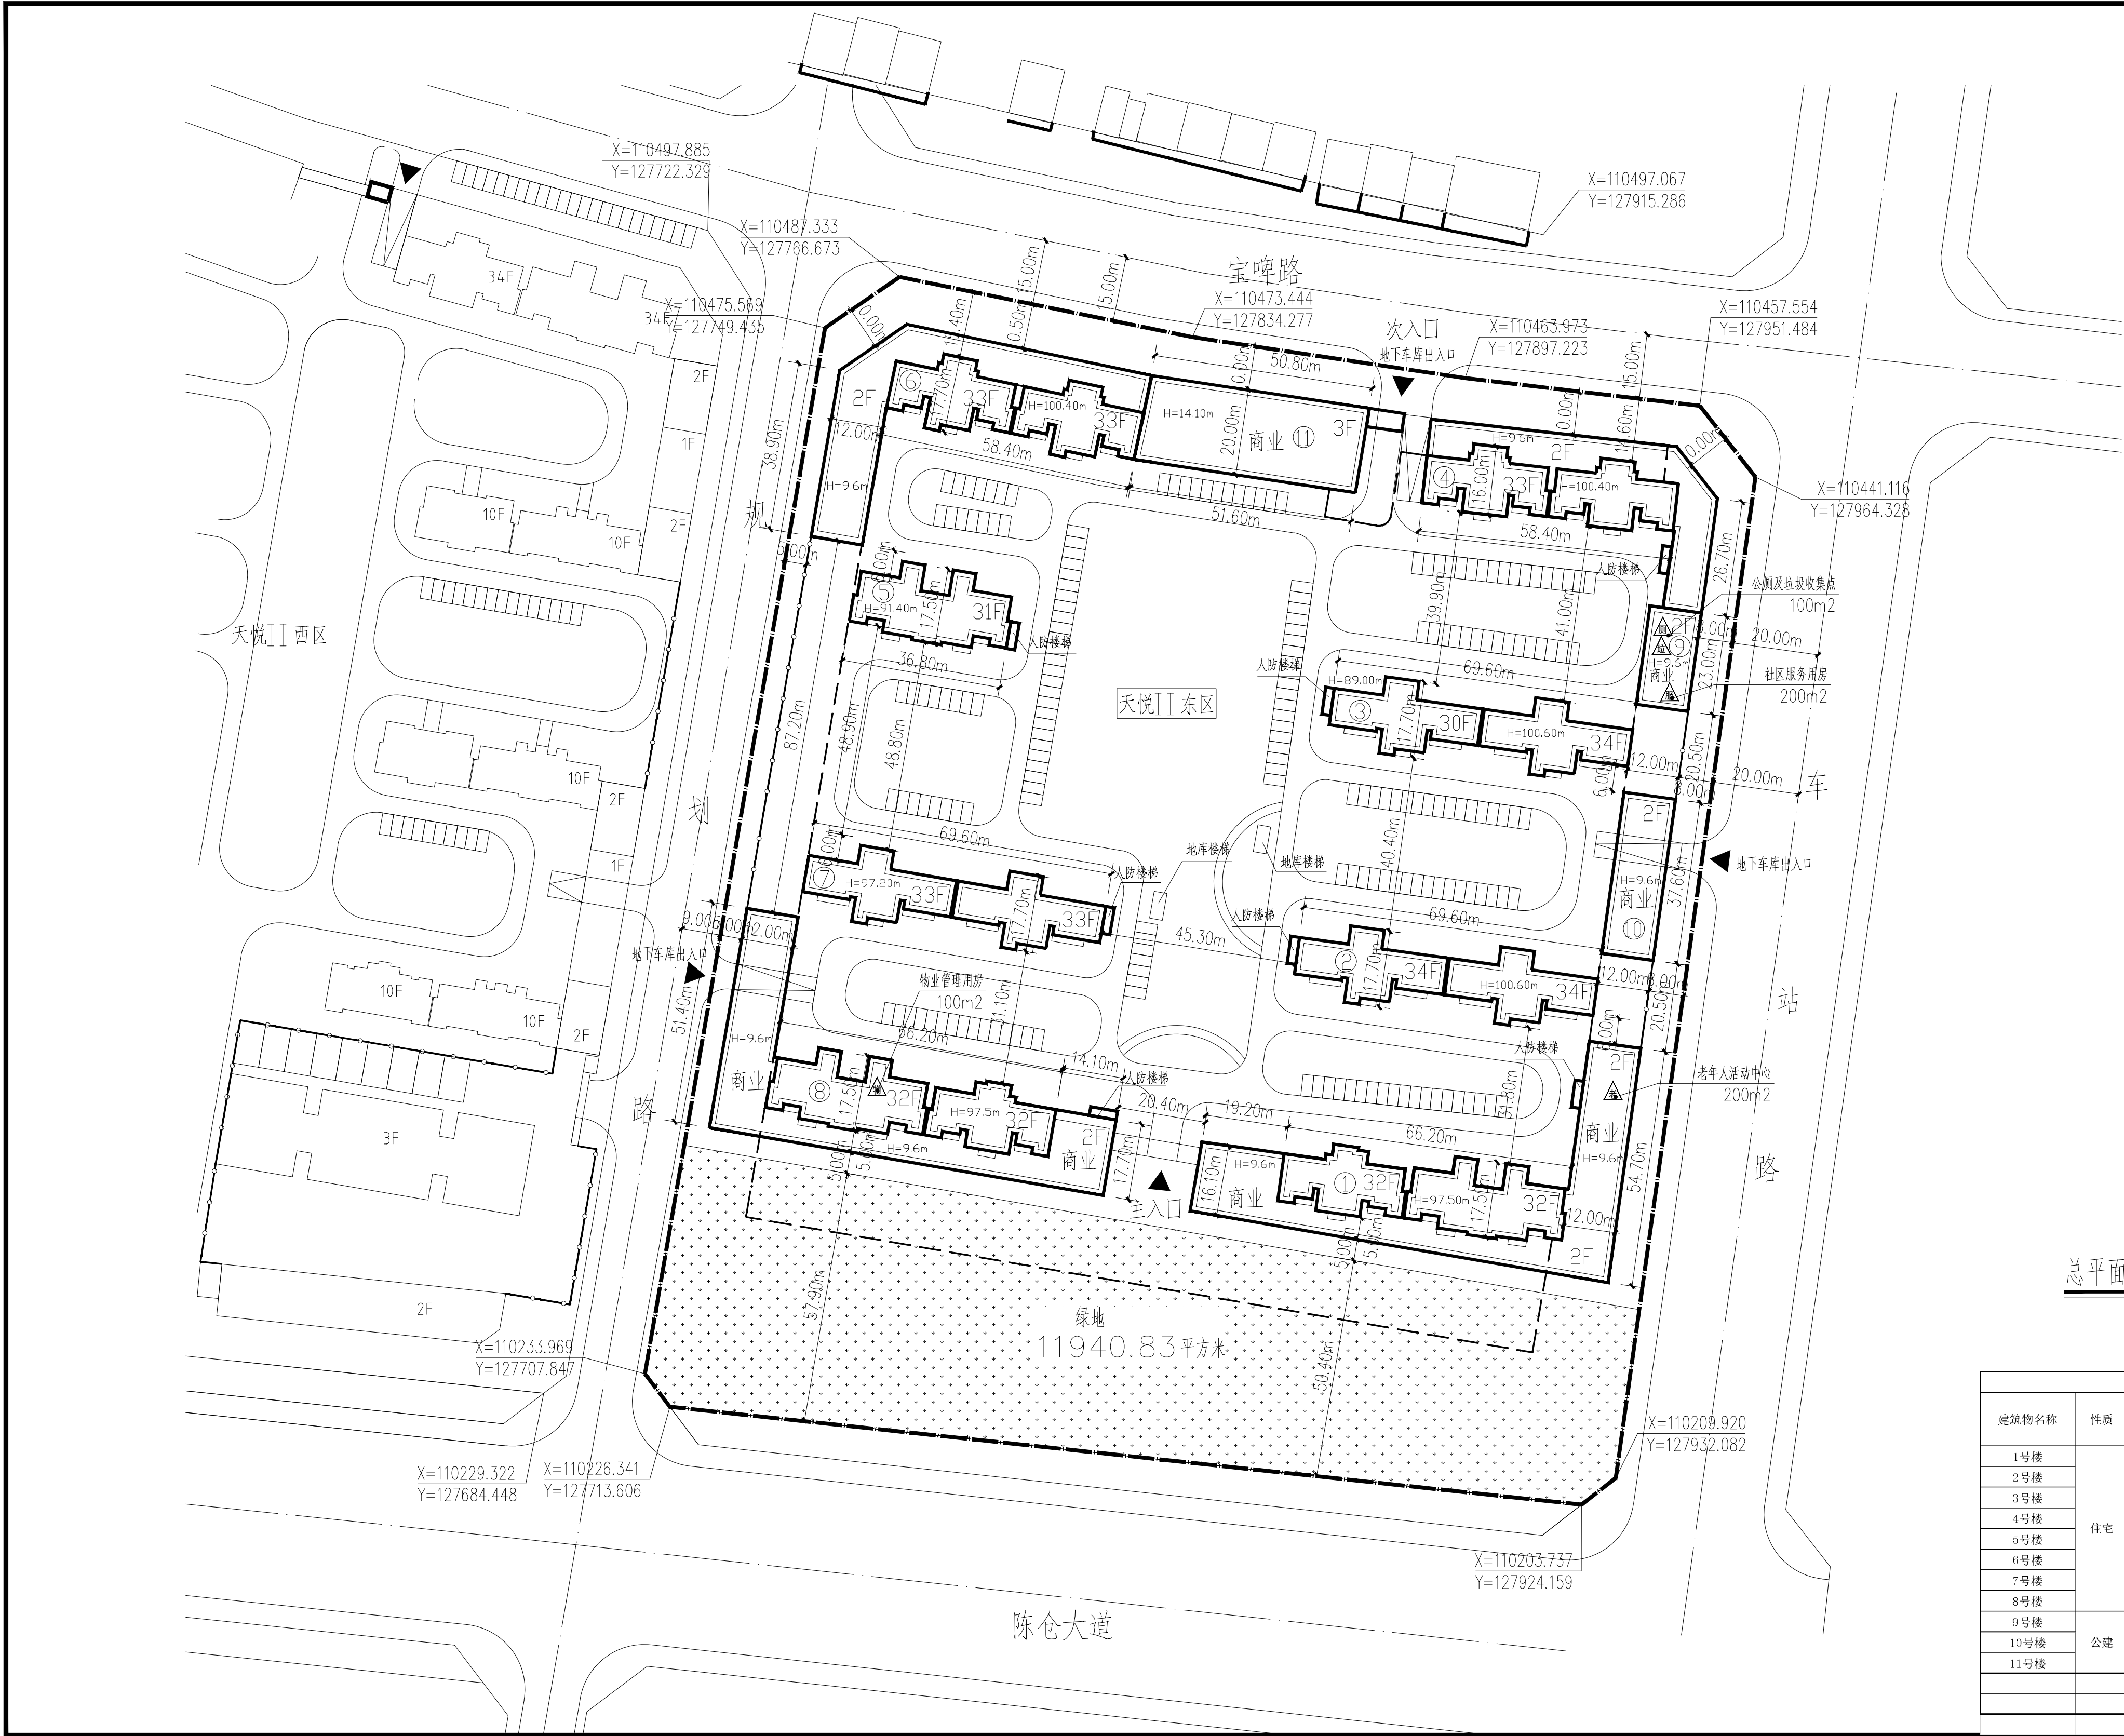

总平面图 1:1000

详细经济指标一览表												
建筑物名称	性质	层数		高度 (m)	户数 (户)	基底面积 (㎡)	地上建筑面积 (㎡)					
		地下	地上				住宅	商业	配套用房	屋面	小计	
1号楼	住宅	1	32	97.5	210	2223.06	23939.40	3946.12	200.00	240.00	28325.52	
2号楼		1	34	100.1	204	735.54	25008.36			180.00	25188.36	
3号楼		1	34(30)	100.1	192	735.54	23537.28			180.00	23717.28	
4号楼		1	33	99.8	186	1390.26	21555.46	2480.52		180.00	24215.98	
5号楼		1	31	91.4	124	445.15	13799.65			150.00	13949.65	
6号楼		1	33	99.8	186	1691.65	22063.24	3083.30		180.00	25326.54	
7号楼		1	33	97.2	198	735.54	24272.82			180.00	24452.82	
8号楼		1	32	97.5	224	2093.13	23939.40	3786.26	100.00	240.00	28065.66	
9号楼		公建	1	2	9.6		275.55		251.10	300.00		551.10
10号楼			1	2	9.6		450.78		901.56			901.56
11号楼	1		3	14.1		1013.27		3039.81			3039.81	
						1524	11789.47	178115.61	17488.67	600.00	1530.00	197734.28

北

比例尺
0 10 20 30 40

图例

规划建筑物

地下建筑

综合技术经济指标		
名称	单位	数量
规划用地面积	㎡	57067.72
总建筑面积	㎡	235031.57
地下建筑面积	㎡	37297.29
地上建筑面积	㎡	197734.28
其中	住宅	179645.61
	商业	17488.67
	配套用房	600.00
地下车库建筑面积	㎡	26301.56
建筑占地面积	㎡	11789.47
建筑密度		20.66%
容积率		3.465
绿地率		35.15%
户数	户	1524
停车位	个	1590
其中	地上停车位	157
	地下停车位	1433

- 说明：
- 图中所注尺寸均为建筑外皮尺寸，单位为米。
 - 建筑用地现状及坐标为建设单位提供。
 - 本图仅供报批使用。
 - 消防车转弯半径12.0米，消防车宽4.0米。
 - 消防扑救场地均距楼5米，宽10米。
 - 本图标注建筑高度均为女儿墙高度。

宝鸡市建筑设计院
BAOJI ARCHITECTURAL DESIGN INSTITUTE
设计证书甲级编号：A161007228
NO.A161007228 CLASS A OF ARCHITECTURE DESIGN (PRO)

未加盖出图章本图纸无效

建设单位： CLIENT	项 目： PROJECT NAME	图 名： DRAWING TITLE
天悦二期东区		
总平面图		

设计号： PROJECT NO.	
总工程师： HEAD ENGINEER	
审 定： AUTHORIZED BY	
项目负责人： PROJECT DIRECTOR	
主任工程师： DIRECTOR ENGINEER	
校 核： CHECKED BY	
工种负责人： DISCIPLINE RESPONSIBLE BY	
设 计： DESIGNED BY	

图 别： DRAWING NO.	报 批
图 号： DRAWING NO.	
日 期： DATE	2019.11