


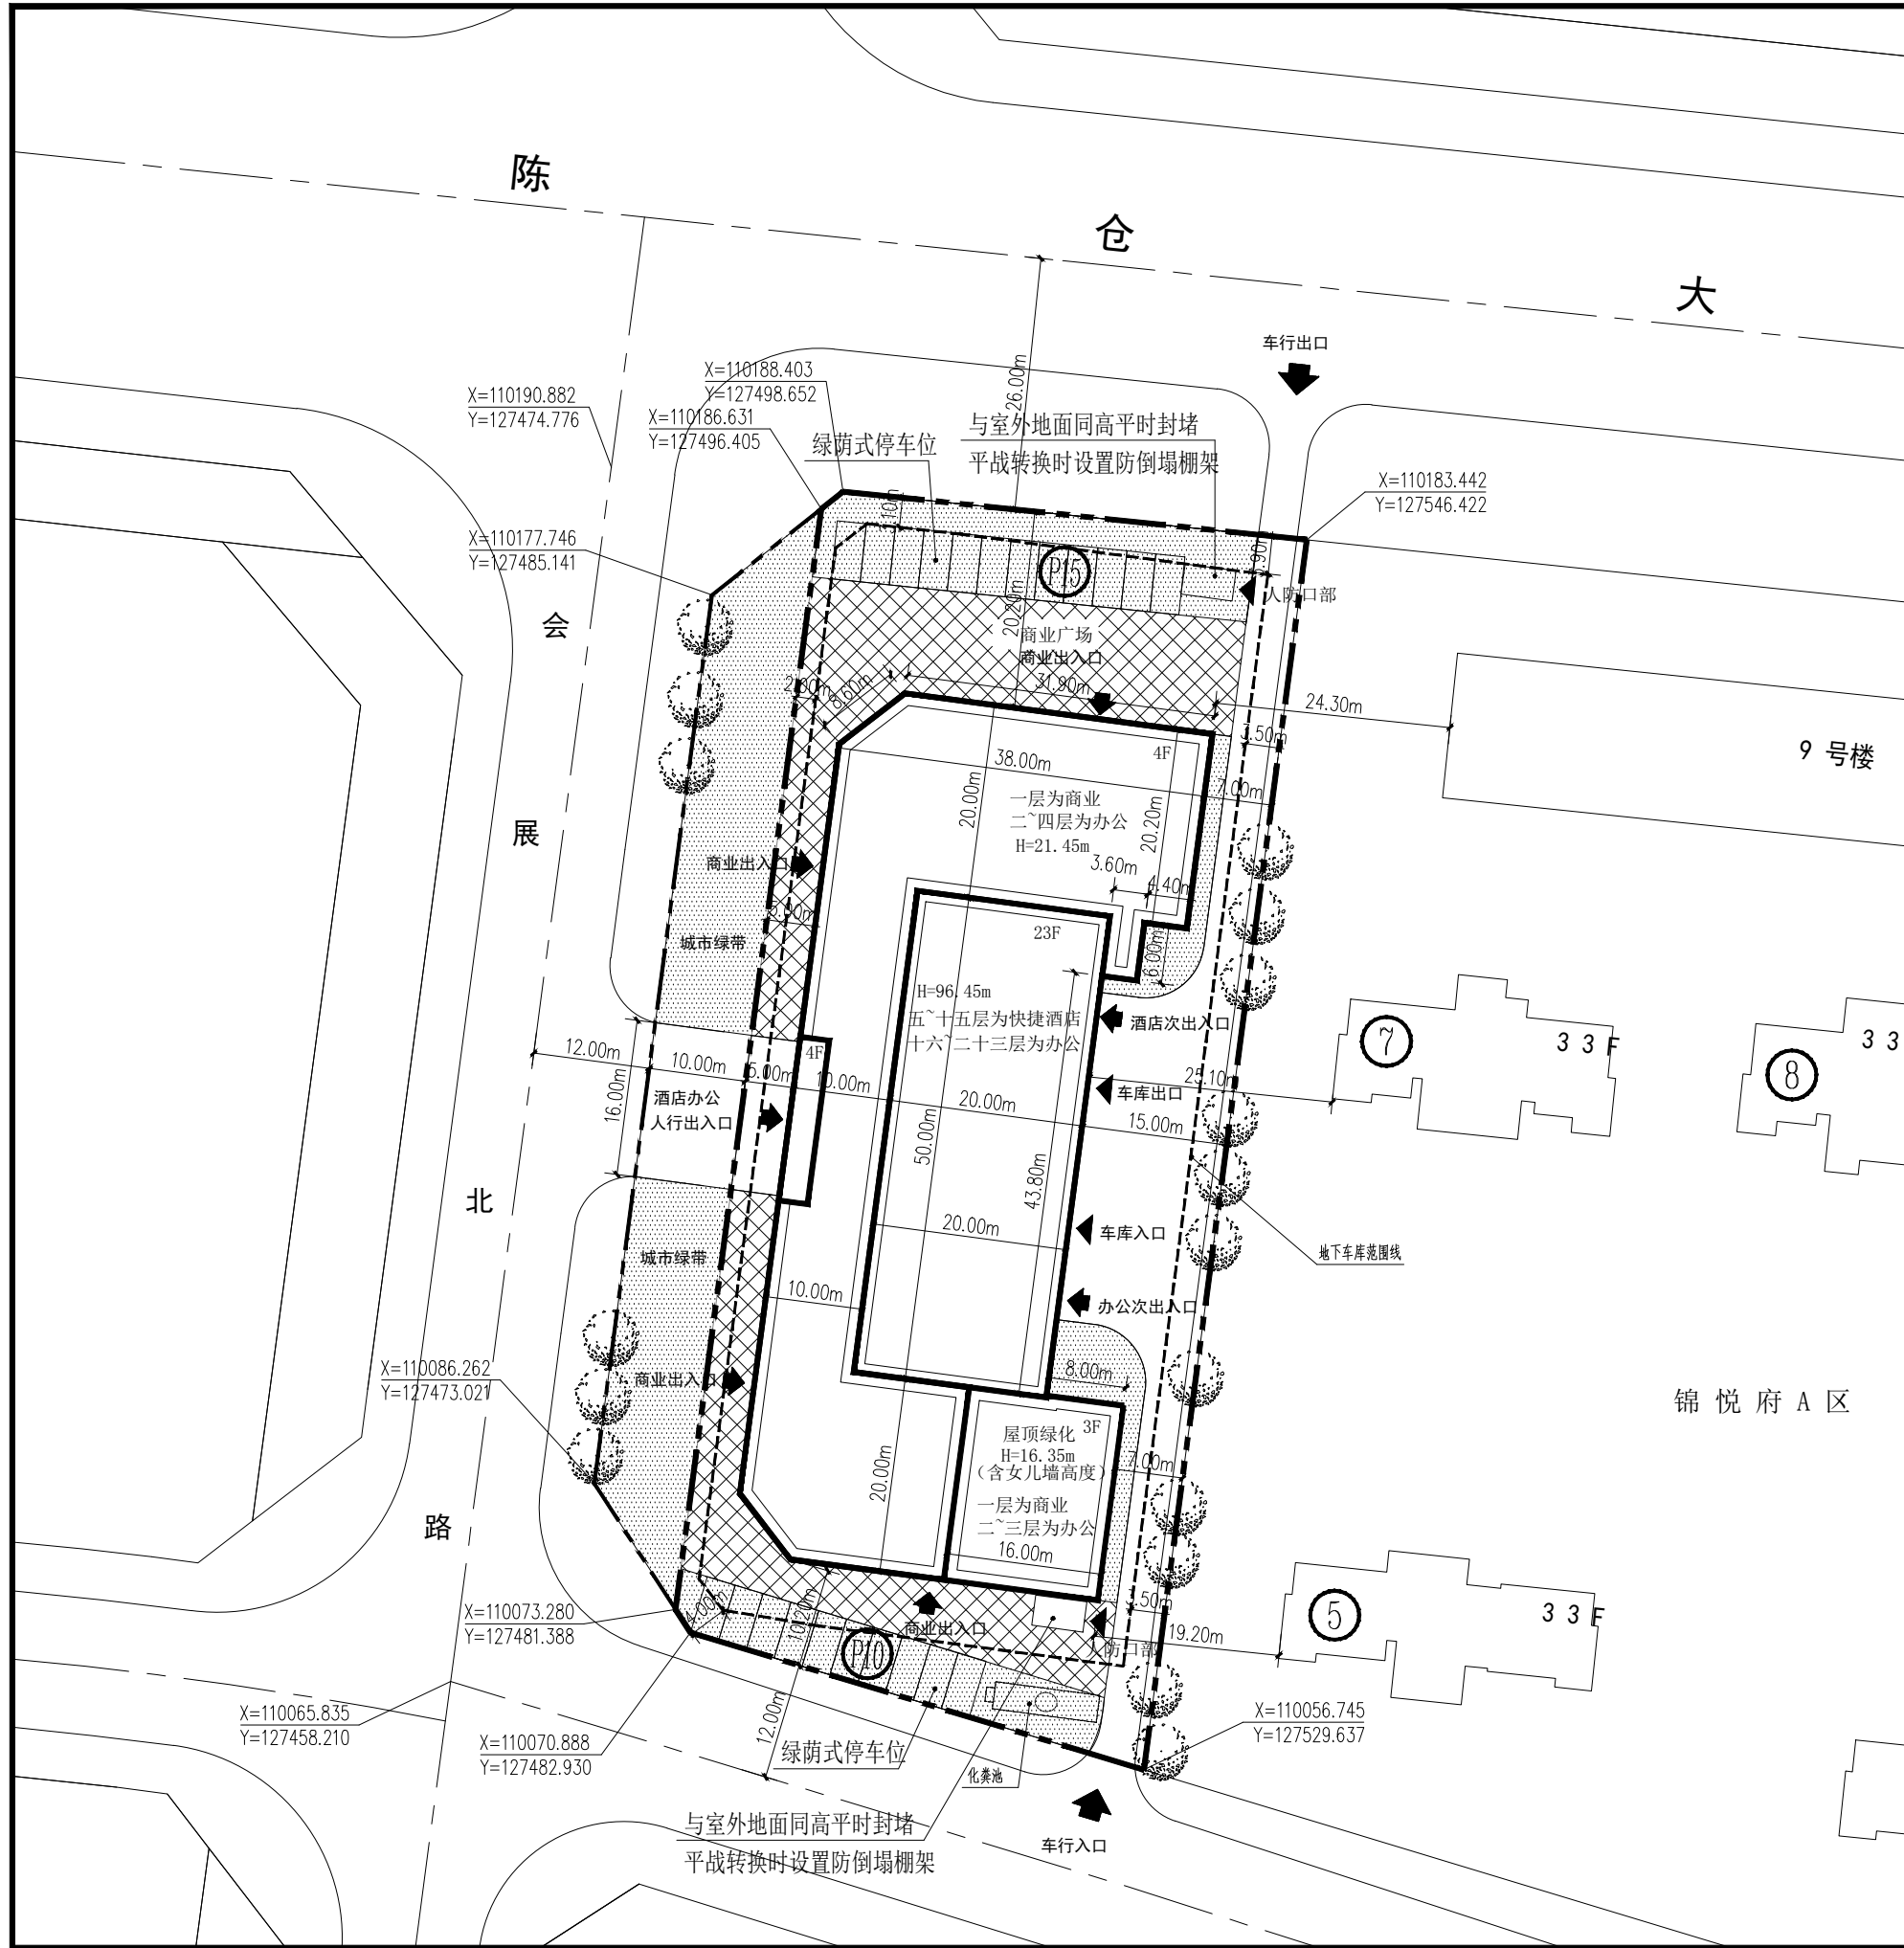

北

比例尺

0 10 20 30 40M

图例

新建建筑

规划用地红线

道路红线

道路中心线

地下室范围线

现有建筑

小区道路

绿地

停车位

(硬质铺地)

城市坐标

H=9.9

建筑物高度

B区主要经济技术指标

1	总建设用地面积	M ²	6146.795	合9.22亩
2	总建筑面积	M ²	41248.00	
其中	地下总建筑面积	M ²	10068.00	
	地上总建筑面积	M ²	31180.00	
其中	裙房建筑面积	M ²	11800.00	
	其中商业建筑面积	M ²	3008.10	
	办公建筑面积	M ²	8791.90	
	塔楼建筑面积	M ²	19380.00	
	其中酒店建筑面积	M ²	11000.00	
	办公建筑面积	M ²	8380.00	
3	容积率		5.07	
4	建筑占地面积	M ²	3008.10	
5	建筑密度	%	48.90	
6	绿地率	%	30	
7	实际设计总停车位	辆	230	商业1.2辆/100m ²
其中	实际设计地下机械停车位	辆	205	酒店0.5辆/100m ²
	实际设计地面停车位	辆	25	办公0.8辆/100m ²

总平面图 1:500

宝鸡市建筑设计院
BAOJI ARCHITECTURAL DESIGN INSTITUTE
设计证书甲级编号: A161007228
NO.A161007228 CLASS A OF ARCHITECTURE DESIGN (PRC)

未加盖出图章本图纸无效

建设单位:
CLIENT
宝鸡大丰汽车有限公司

项目:
PROJECT NAME
宝鸡大丰商业综合办公楼

图名:
DRAWING TITLE
总平面图

设计号: PROJECT NO.	
总工程师: HEAD ENGINEER	
审定: AUTHORIZED BY	
项目负责人: PROJECT DIRECTOR	
主任工程师: DIRECTOR ENGINEER	
校核: CHECKED BY	
工种负责人: DISCIPLINE RESPONSIBLE BY	
设计: DESIGNED BY	

图别:
DRAWING NO.

图号:
DRAWING NO.

日期:
DATE

报批

2020.12