
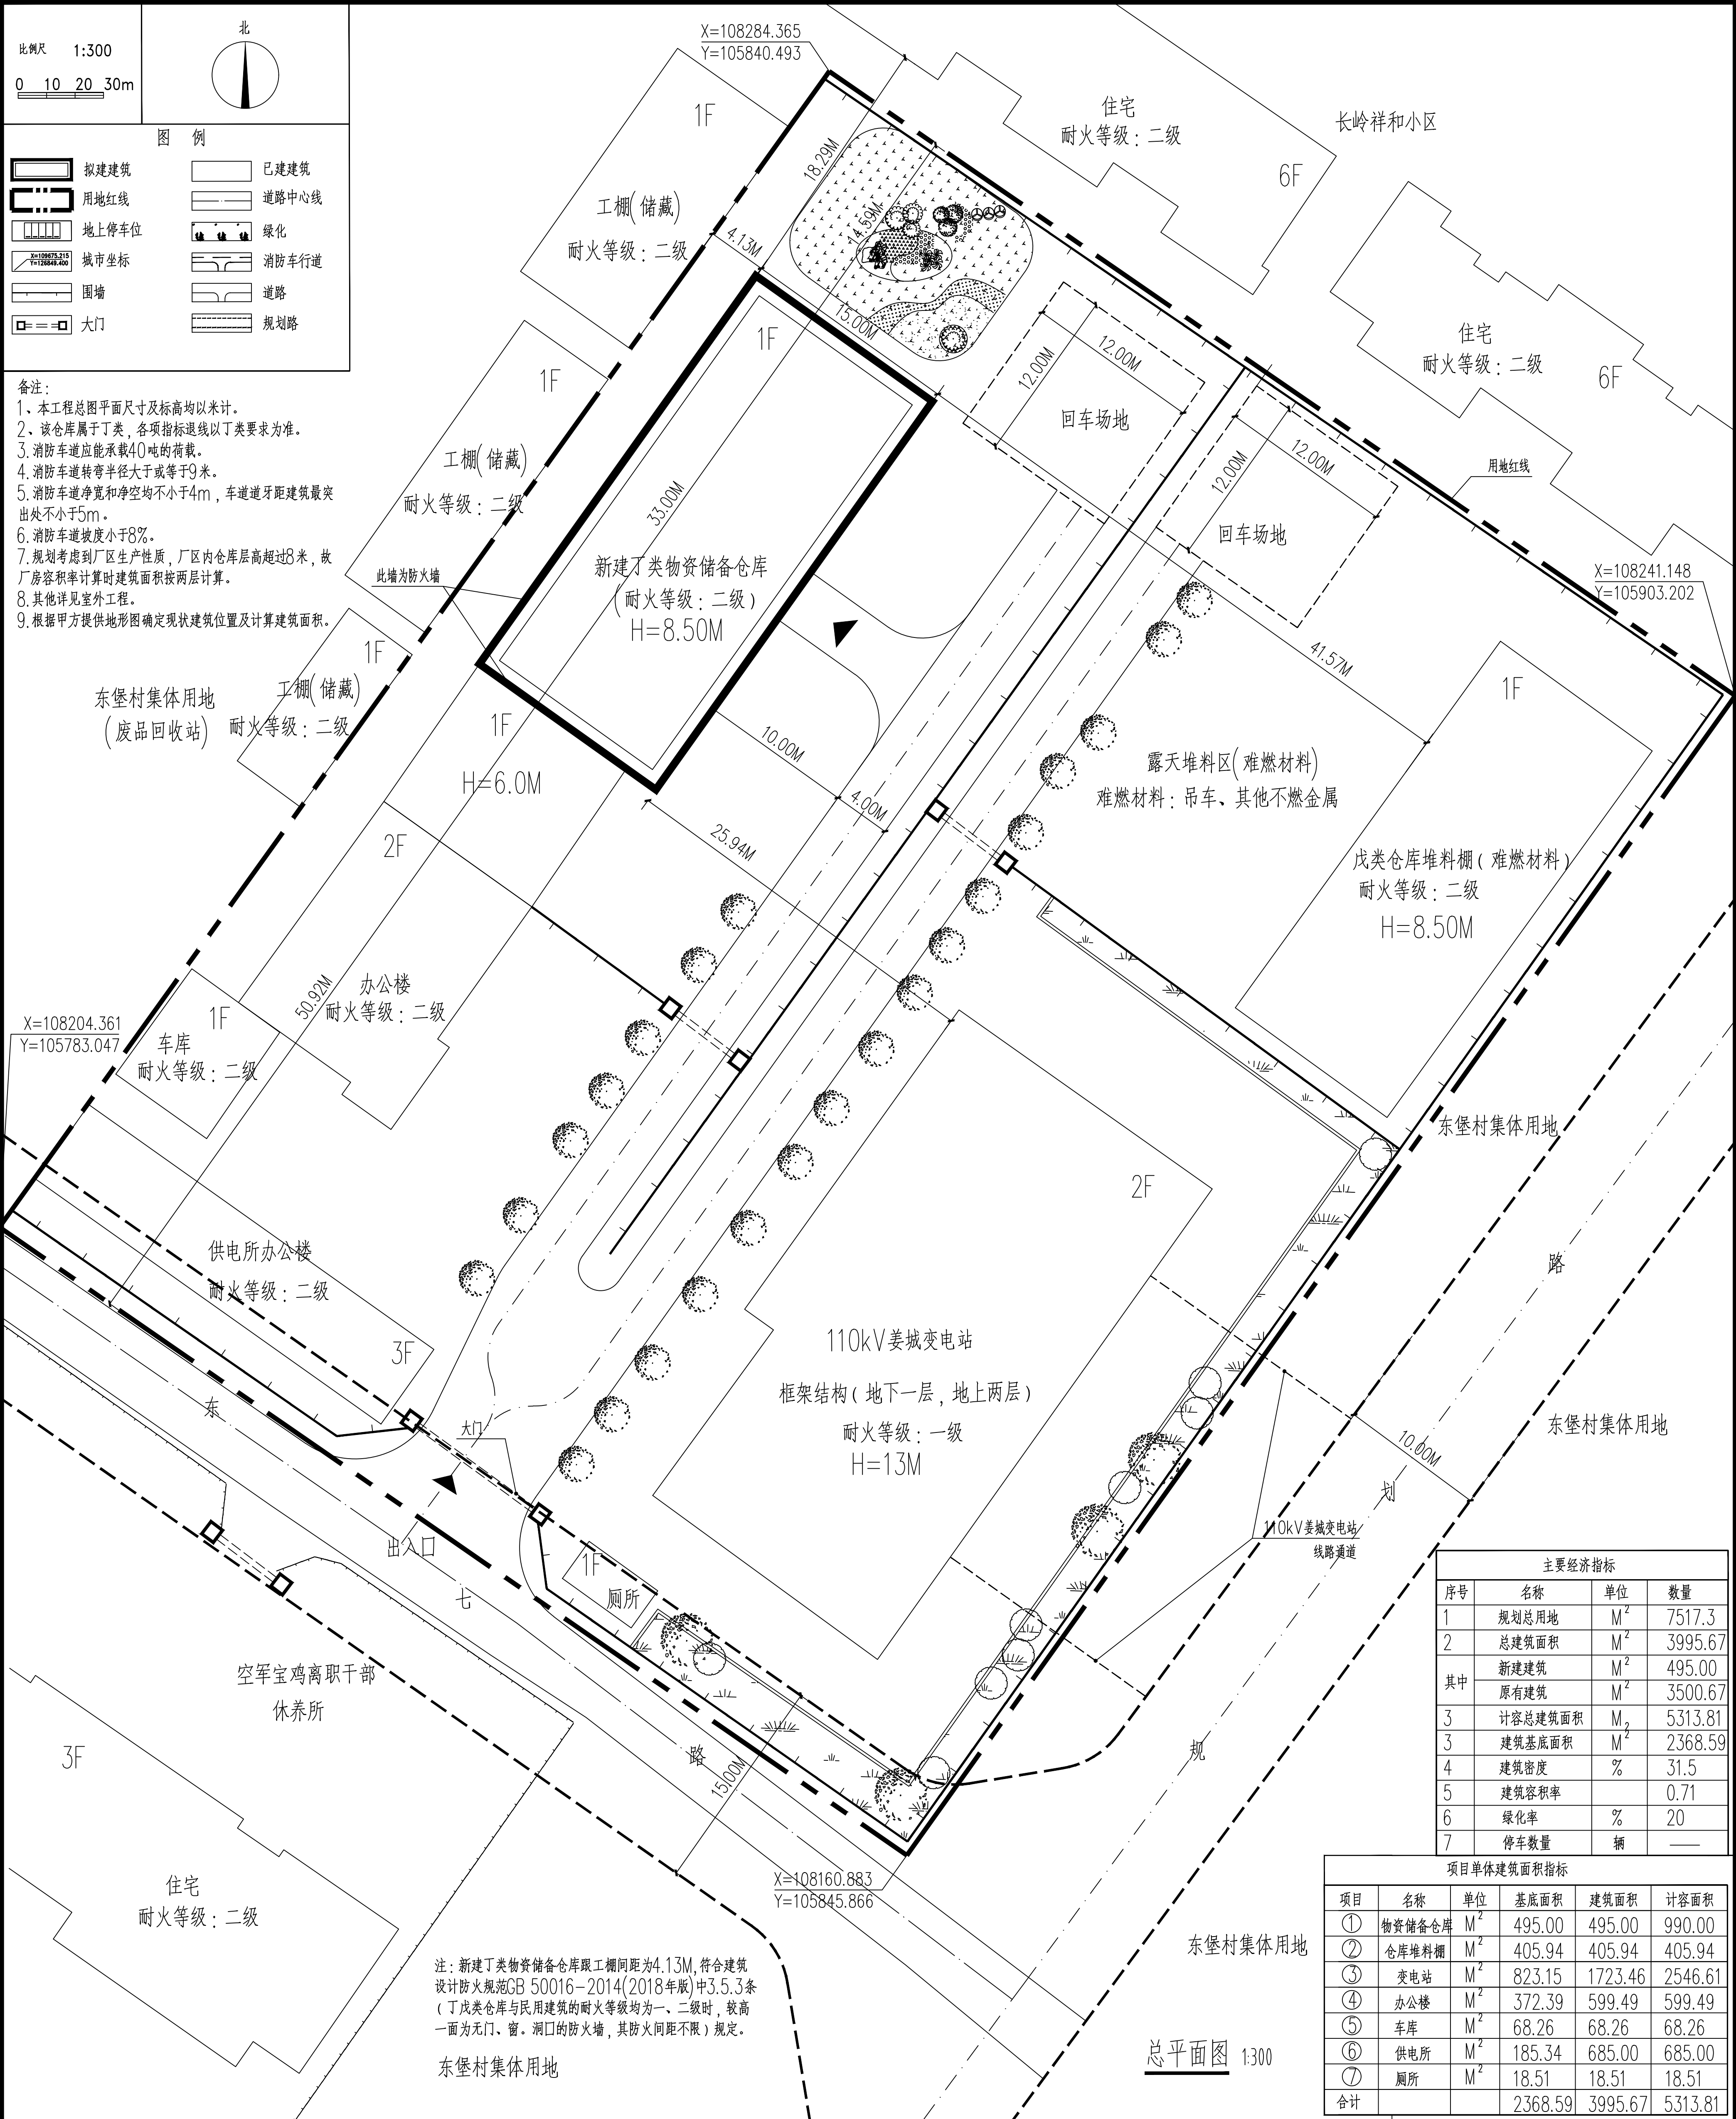


建 筑	结 构	给 排 水	暖 通	电 气	

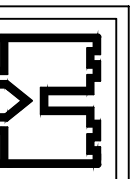

主要经济指标			
序号	名称	单位	数量
1	规划总用地	M ²	7517.3
2	总建筑面积	M ²	3995.67
其中	新建建筑	M ²	495.00
	原有建筑	M ²	3500.67
3	计容总建筑面积	M ²	5313.81
3	建筑基底面积	M ²	2368.59
4	建筑密度	%	31.5
5	建筑容积率		0.71
6	绿化率	%	20
7	停车数量	辆	—

项目单体建筑面积指标					
项目	名称	单位	基底面积	建筑面积	计容面积
①	物资储备仓库	M ²	495.00	495.00	990.00
②	仓库堆料棚	M ²	405.94	405.94	405.94
③	变电站	M ²	823.15	1723.46	2546.61
④	办公楼	M ²	372.39	599.49	599.49
⑤	车库	M ²	68.26	68.26	68.26
⑥	供电所	M ²	185.34	685.00	685.00
⑦	厕所	M ²	18.51	18.51	18.51
合计			2368.59	3995.67	5313.81

	
宝鸡市建筑设计院 BAOJI ARCHITECTURAL DESIGN INSTITUTE 设计证书甲级编号: A161007228 NO.A161007228 CLASS A OF ARCHITECTURE DESIGN	
未加盖出图章本图纸无效	
建设单位: CLIENT 国网宝鸡供电公司	
项 目: PROJECT NAME 国网陕西宝鸡城区供电分公司 物资储备库	
图 名: DRAWING TITLE 总平面图	
设计号: PROJECT NO.	
总工程师: HEAD ENGINEER	
审 定: AUTHORIZED BY	
项目负责人: PROJECT DIRECTOR	
主任工程师: DIRECTOR ENGINEER	
校 核: CHECKED BY	
工种负责人: DISCIPLINE RESPONSIBLE BY	
设 计: DESIGNED BY	
图 别: DRAWING NO.	报 批
图 号: DRAWING NO.	
日 期: DATE	2021. 09