


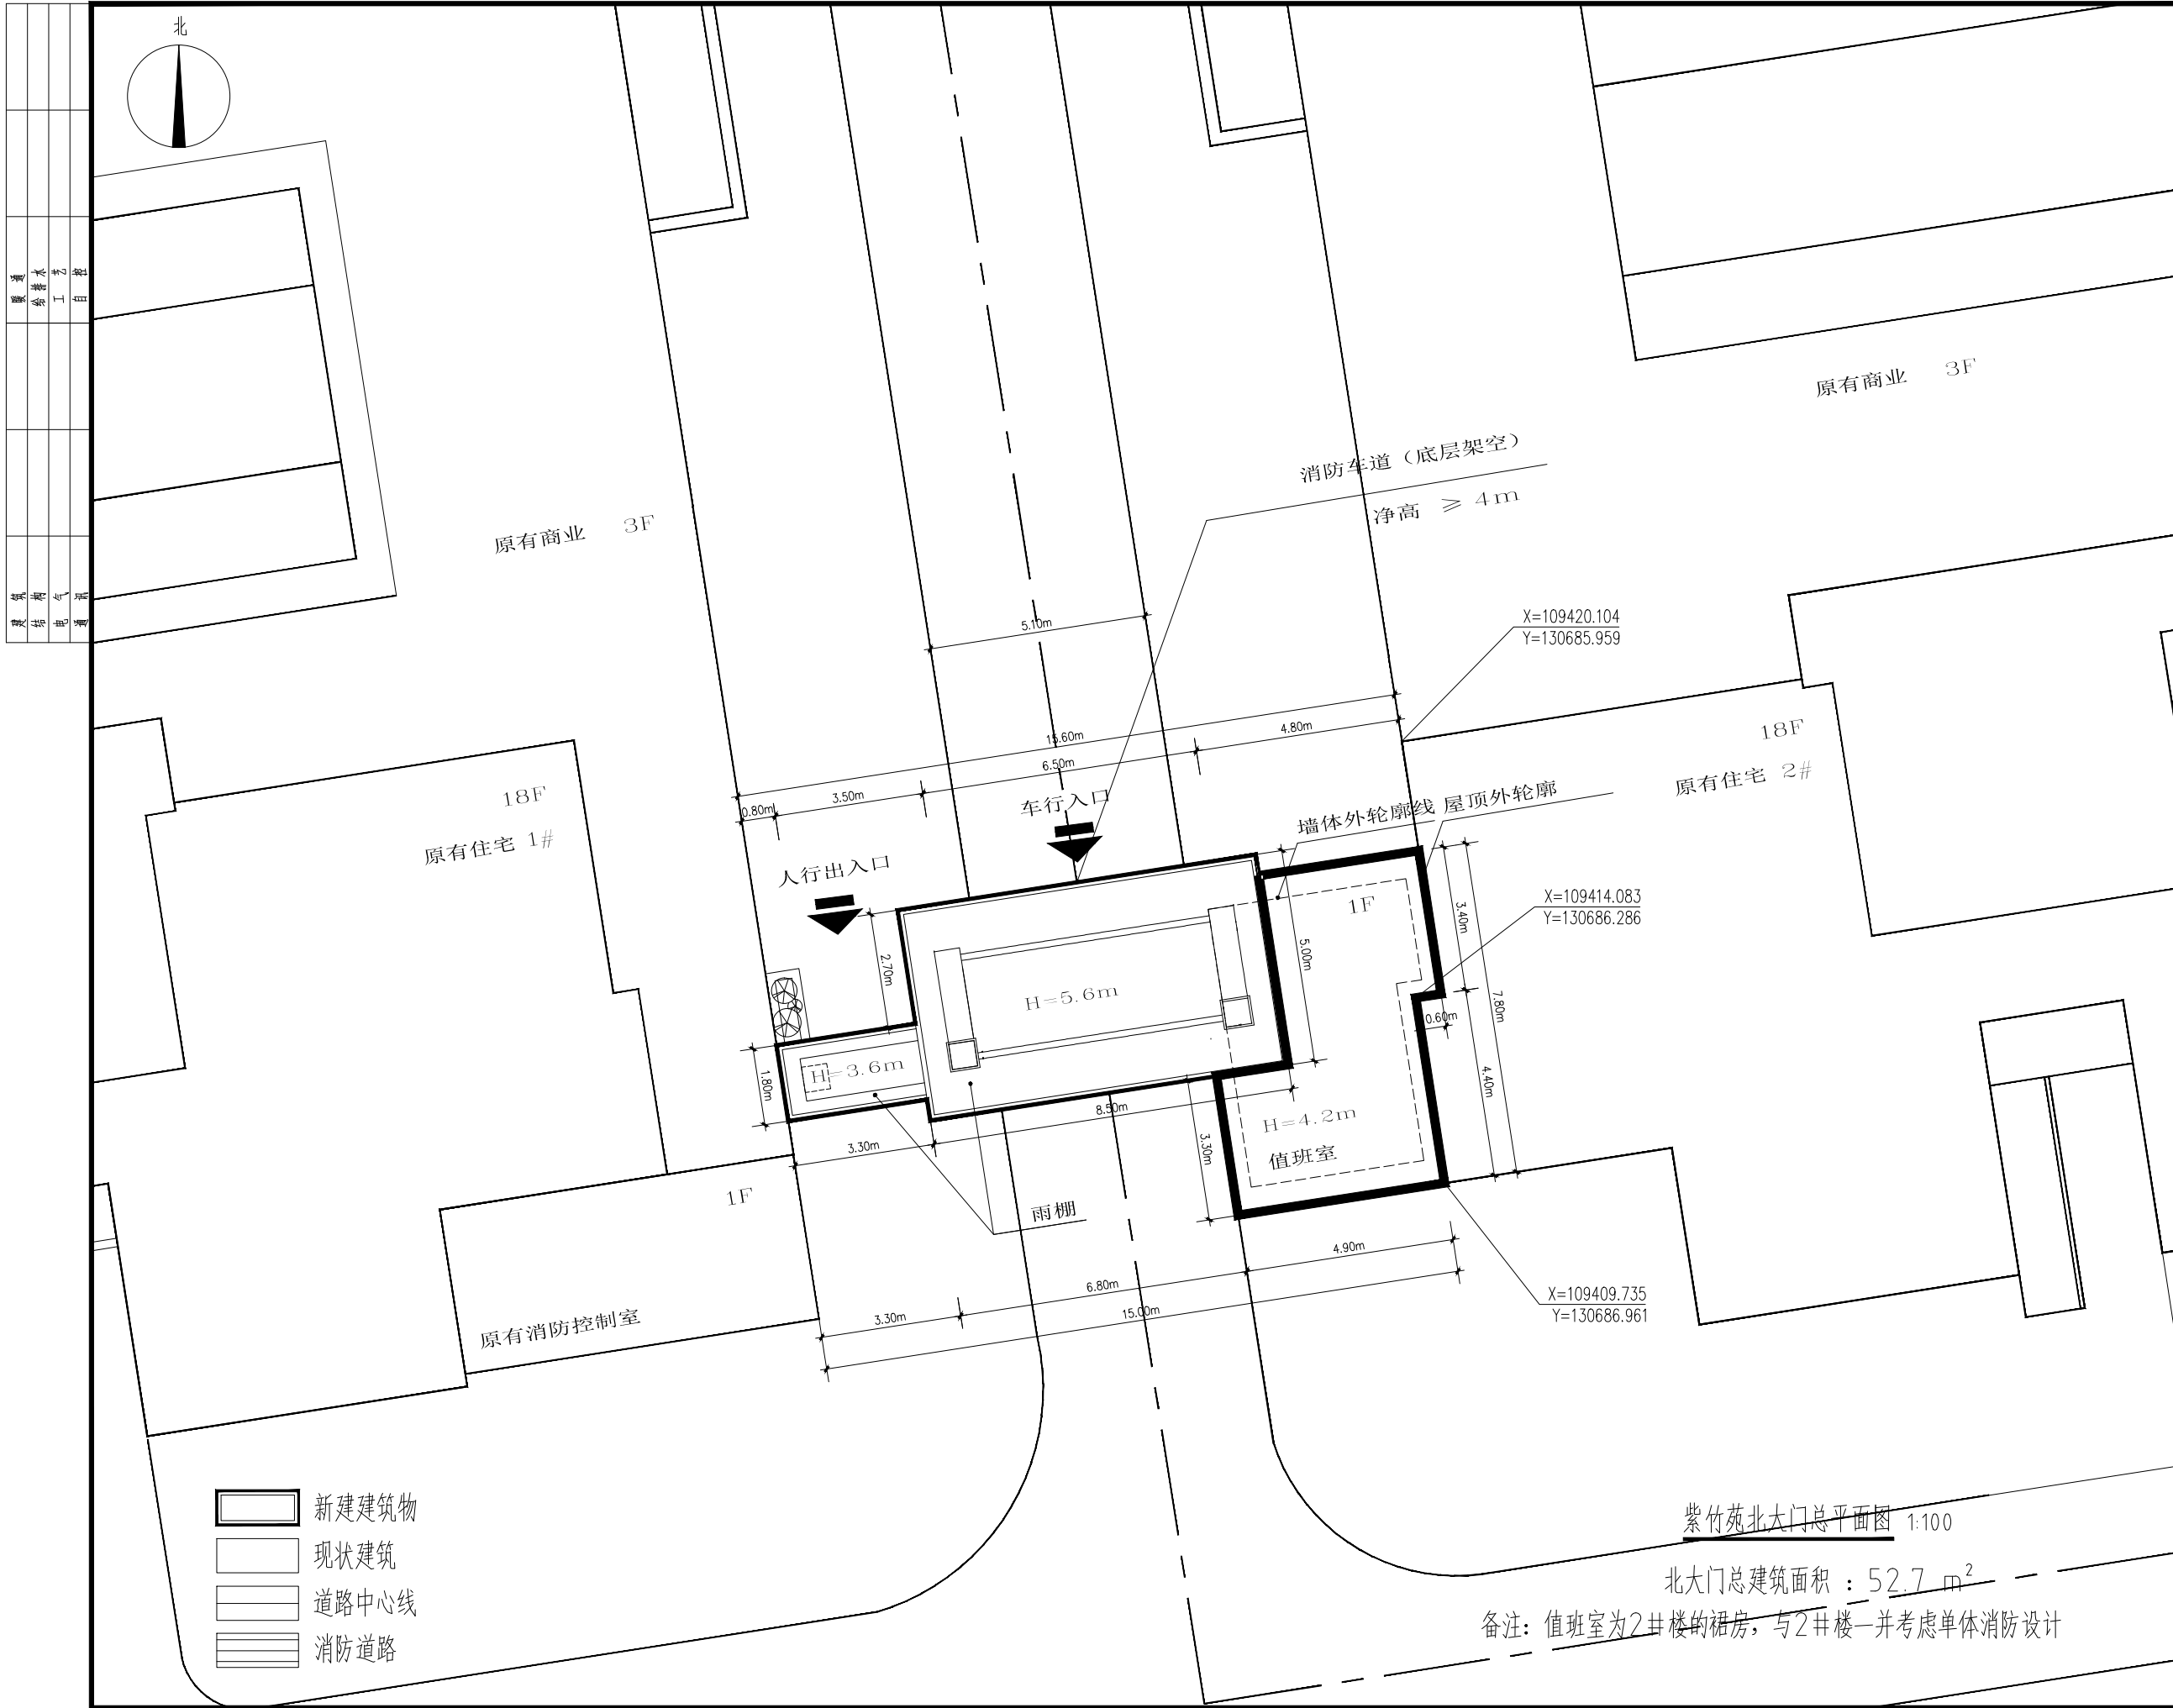

宝鸡市建筑设计院
BAOJI ARCHITECTURAL DESIGN INSTITUTE

设计证书甲级编号：A161007228
NO.A161007228 CLASS A OF ARCHITECTURE DESIGN (PRC)

未加盖出图章本图纸无效

建设单位：
CLIENT
宝鸡市陈仓区人民政府

项目：
PROJECT NAME
紫竹苑北大门

图名：
DRAWING TITLE
紫竹苑北大门总平面图

设计号： PROJECT NO.	
总工程师： HEAD ENGINEER	
审 定： AUTHORIZED BY	
项目负责人： PROJECT DIRECTOR	
主任工程师： DIRECTOR ENGINEER	
校 核： CHECKED BY	
工种负责人： DISCIPLINE RESPONSIBLE BY	
设 计： DESIGNED BY	

图 别： DRAWING NO.	报批
图 号： DRAWING NO.	
日 期： DATE	2021.10