




备注:

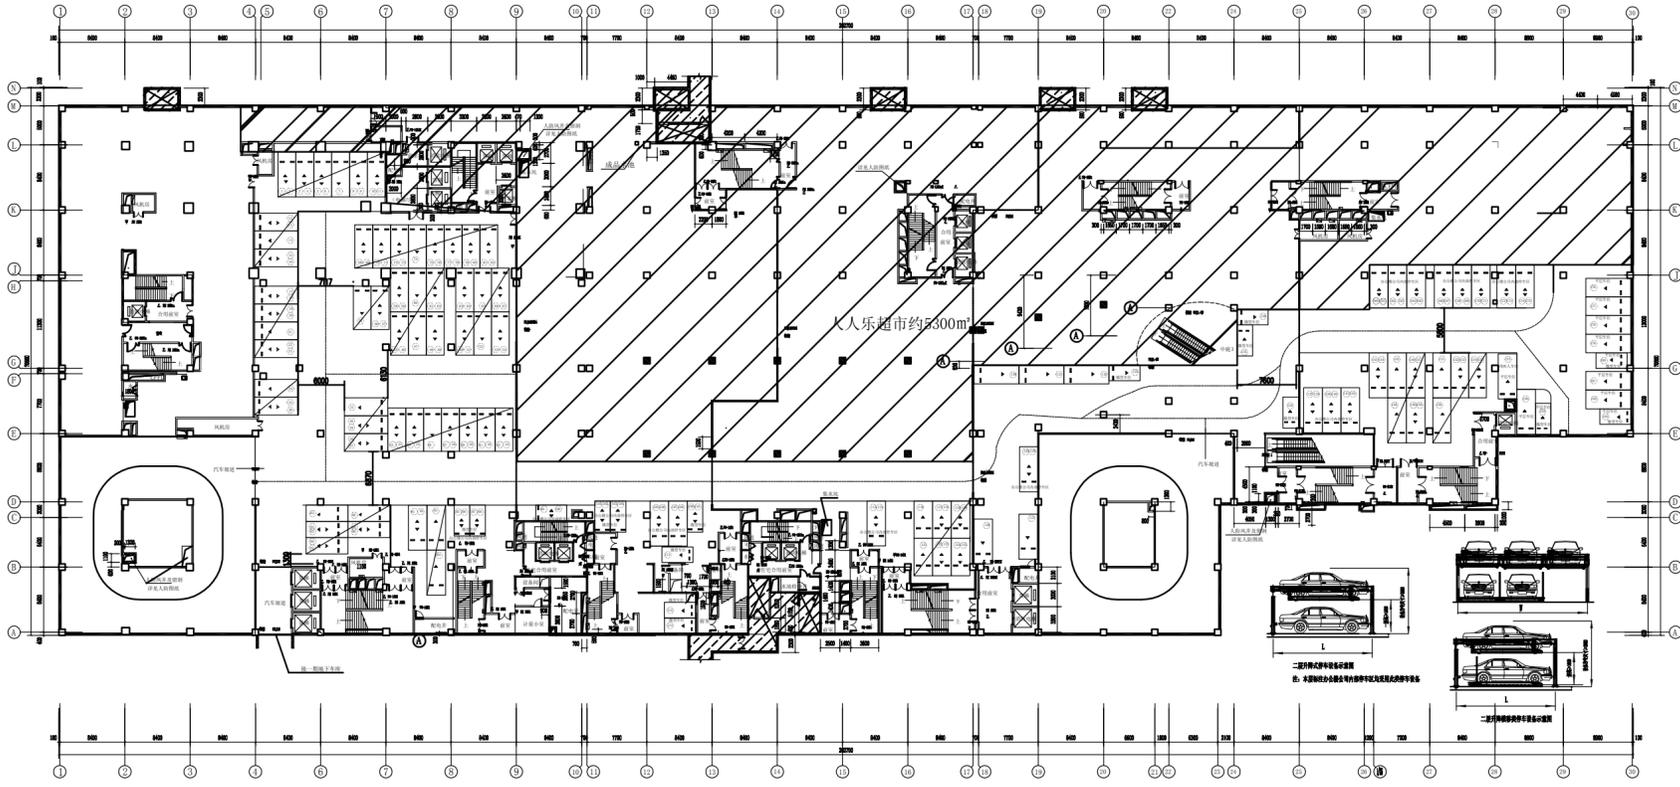


星悦城地下一层车位平面图 合计183车位

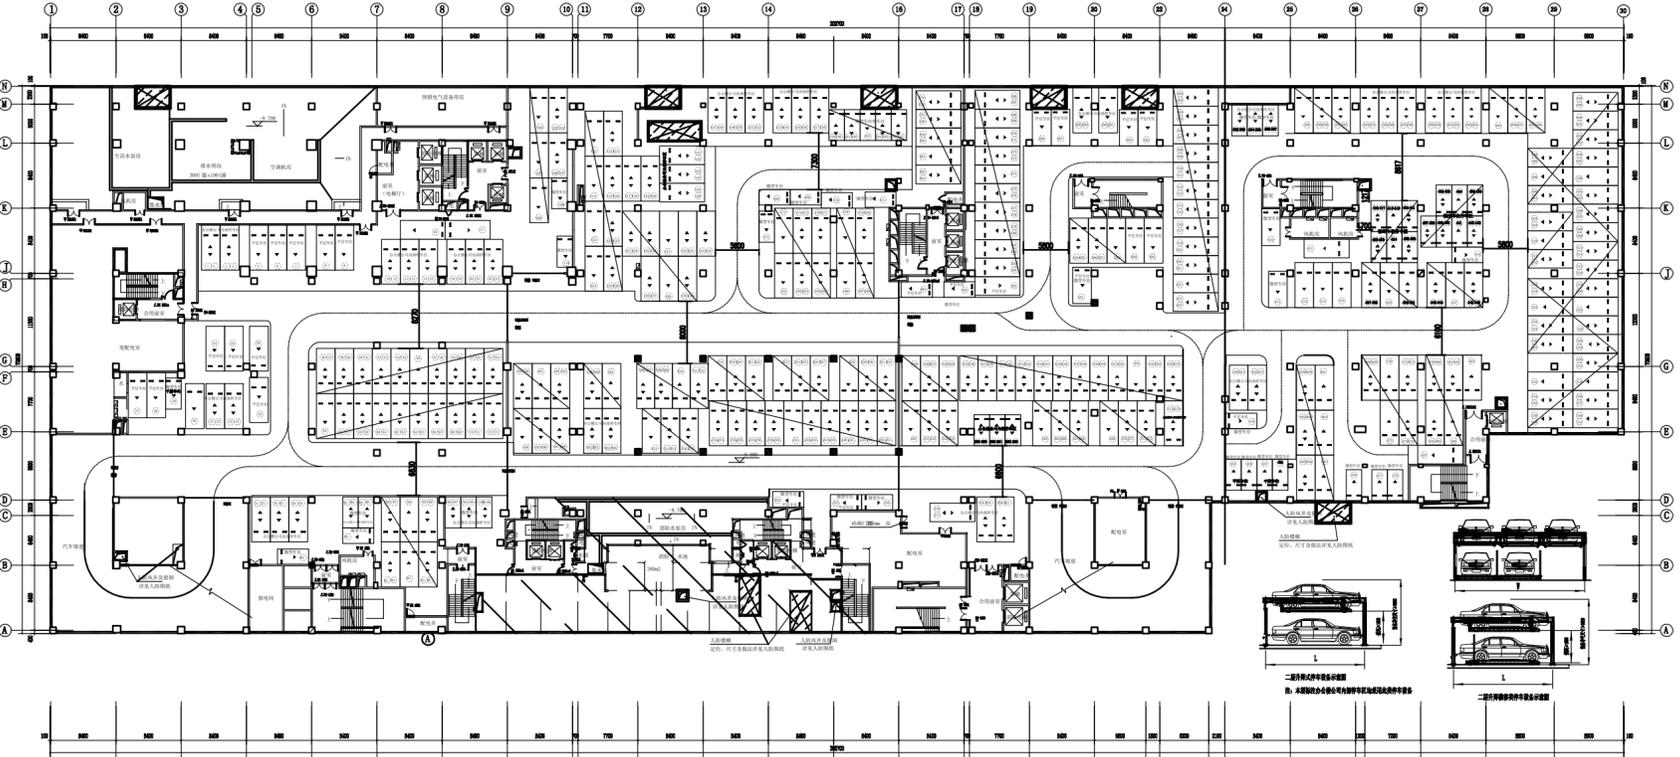

星悦城地下二层车位平面图 合计541车位

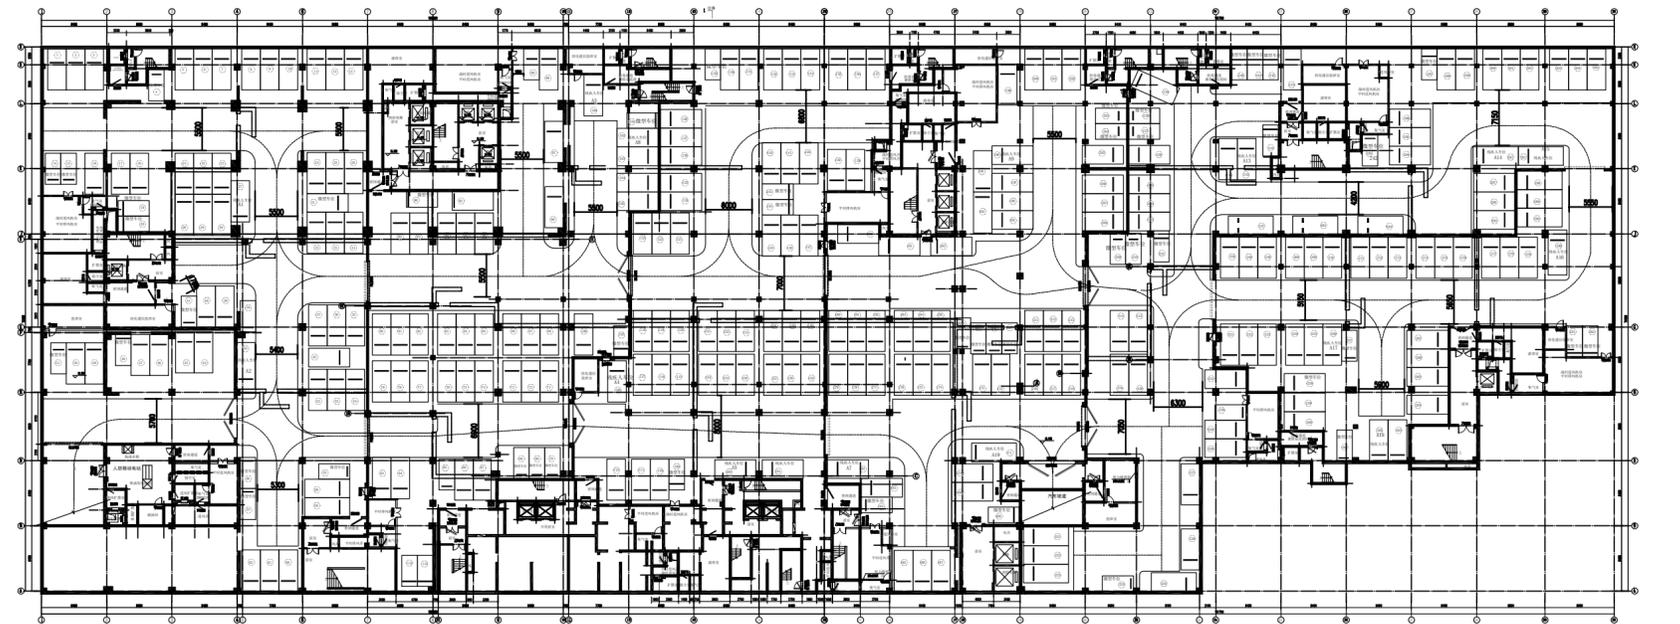

星悦城地下三层车位平面图 合计305车位 注: 本层均为平层车位

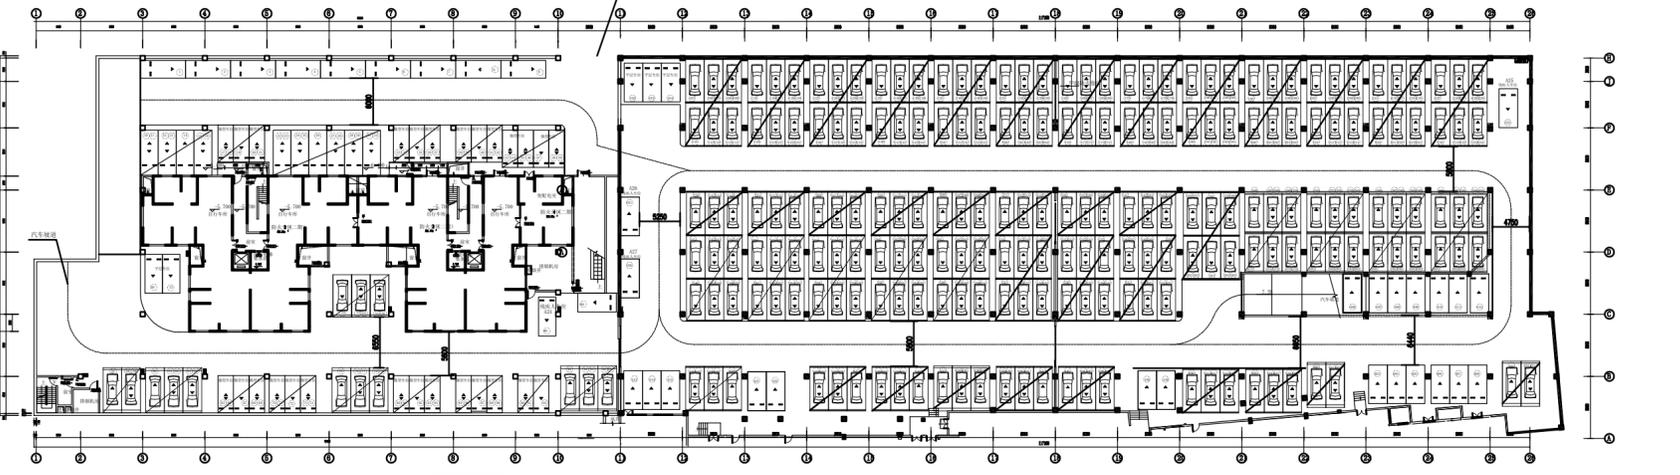

1号、2号楼地下车位平面图 合计471车位

图纸会签	
建筑专业	ARCHITECTURE
结构专业	STRUCTURE
给排水专业	WATER SUPPLY & DRAINAGE
暖通专业	HEATING & VENTILATION
电气专业	ELECTRICITY
注册师签章	
SEAL OF REGISTERED ENGINEER	

本图未加盖设计专用章无效
THIS DRAWING IS SPECIALLY MADE BY THE DESIGNER

本图须经政府相关部门审批后方可用于施工



大连天工建筑设计有限公司
Dalian Tech-go Architectural Design Co., Ltd.
建筑行业(建筑工程)甲级 证书编号: A121000084
城市规划资质丙级 证书编号: 110000014010

地址: 大连市沙河口区星海中龙园6号
电话: 0411-84395555 传真: 0411-84395888
邮编: 116021 E-mail: Tech-go@vip.sina.com

建设单位 CLIENT
宝瑞房地产开发有限公司

项目名称 PROJECT
宝瑞星悦城

院长	MANAGER	王峻	WANG JUN
专业所长	SPECIALTY DIRECTOR	李书宝	LI SHU BAO
项目负责人	PROJECT DIRECTOR	史军	SHI JUN
专业负责人	SPECIALTY PRINCIPAL	李书宝	LI SHU BAO
审	REVIEWER	施彩霞	SHI CAI XIA
审	REVIEWER	李书宝	LI SHU BAO
校	CHECK	高莹	GAO YING
设	DESIGNER	李彦妮	LI YAN NI
制	DRAWER	李彦妮	LI YAN NI

图名 DRAWING DESCRIPTION

地下车位平面图

设计编号	PROJECT NO.	图号	DRAWING NO.	日期	DATE
设计阶段	DESIGN STAGE	施工图	SCALE	比例	SCALE
设计编号	0	图号		日期	2022.05