




比例尺



图例

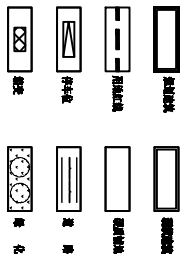


主要经济技术指标

项 目	指 标	单 位
总建筑面积	24000.00	m ²
地上建筑面积	2011.00	m ²
地下建筑面积	2198.00	m ²
容积率	0.84	
建筑密度	34.00	%
绿地率	1.91	%
停车位	6.00	个
绿化率	14.00	%
建筑高度	20.00	m

说明:

1. 本工程为住宅项目, 建筑高度不超过24米。
2. 本工程为住宅项目, 建筑高度不超过24米。
3. 本工程为住宅项目, 建筑高度不超过24米。
4. 本工程为住宅项目, 建筑高度不超过24米。

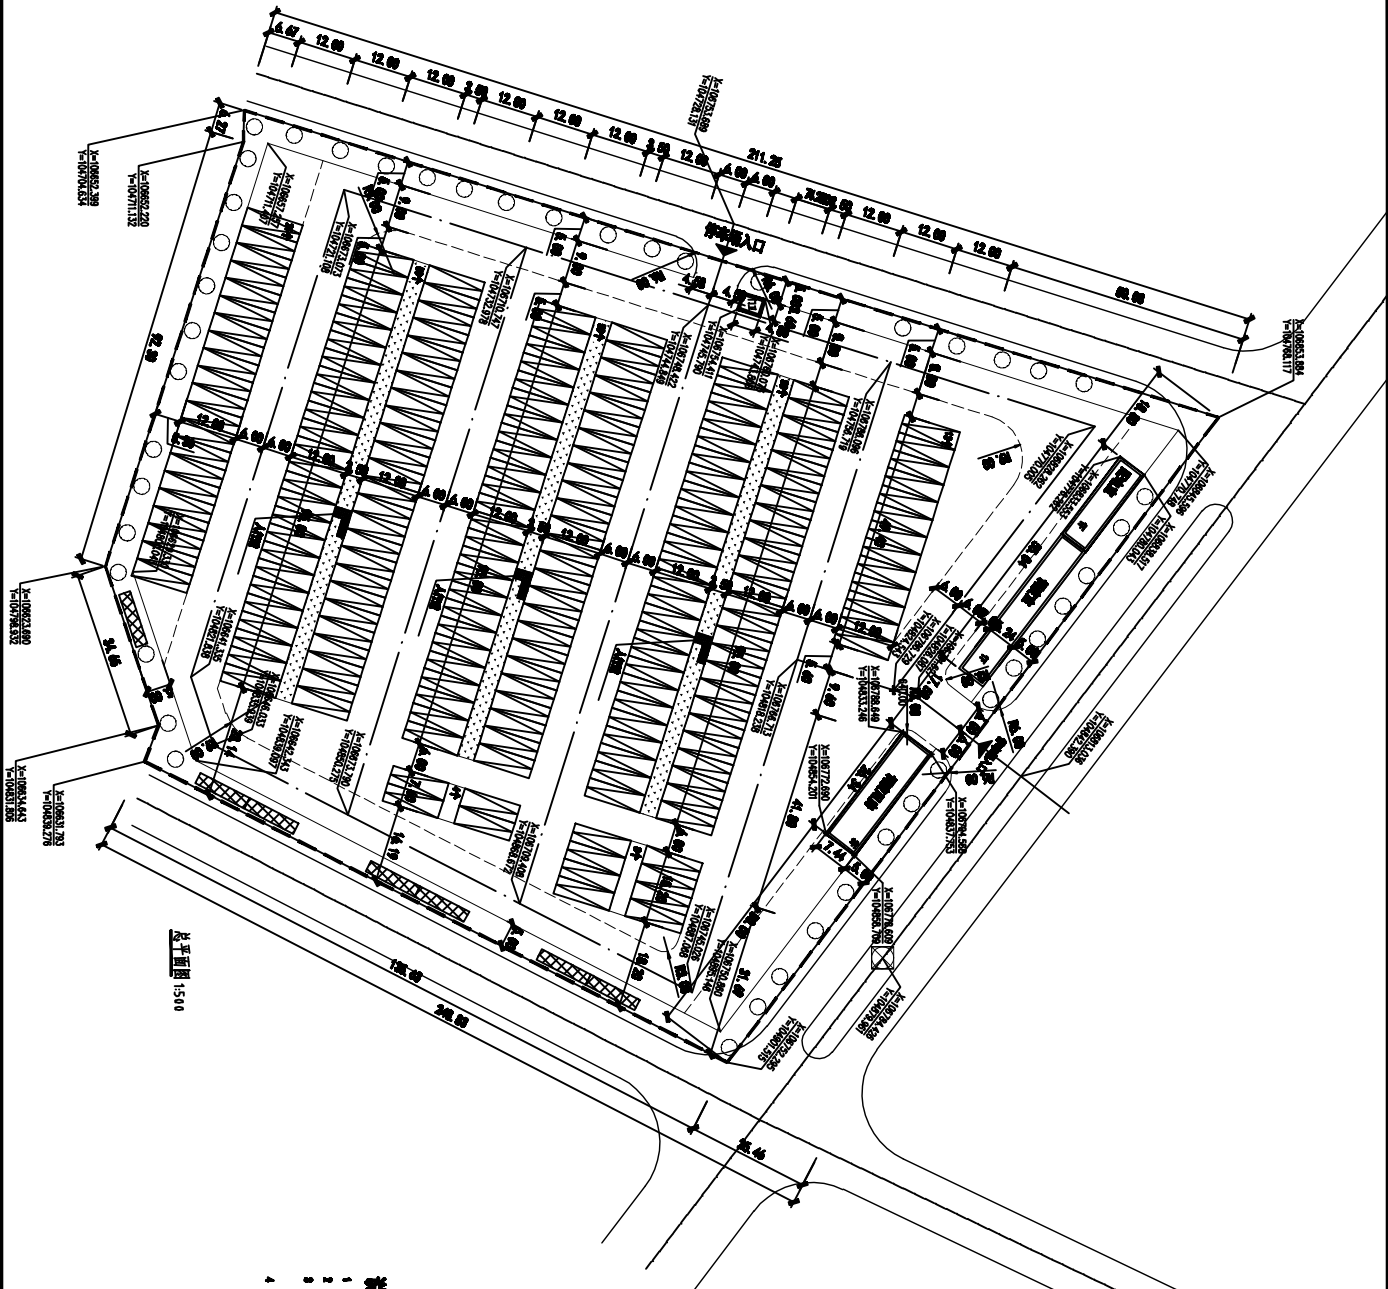

总平面图 1:500

陕西中恒建筑设计咨询有限公司

2020.02.15

项目负责人

项目负责人

设计人

设计人

审核人

审核人

制图人

制图人

校对

校对

日期

日期

图号

图号

比例

比例

备注

备注