


宝鸡市中医医院分院建设项目二期工程培训保障综合楼（调整）


指北针：

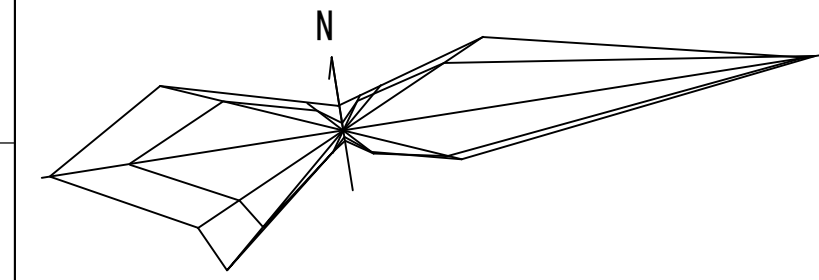


比例尺：



项目位置：

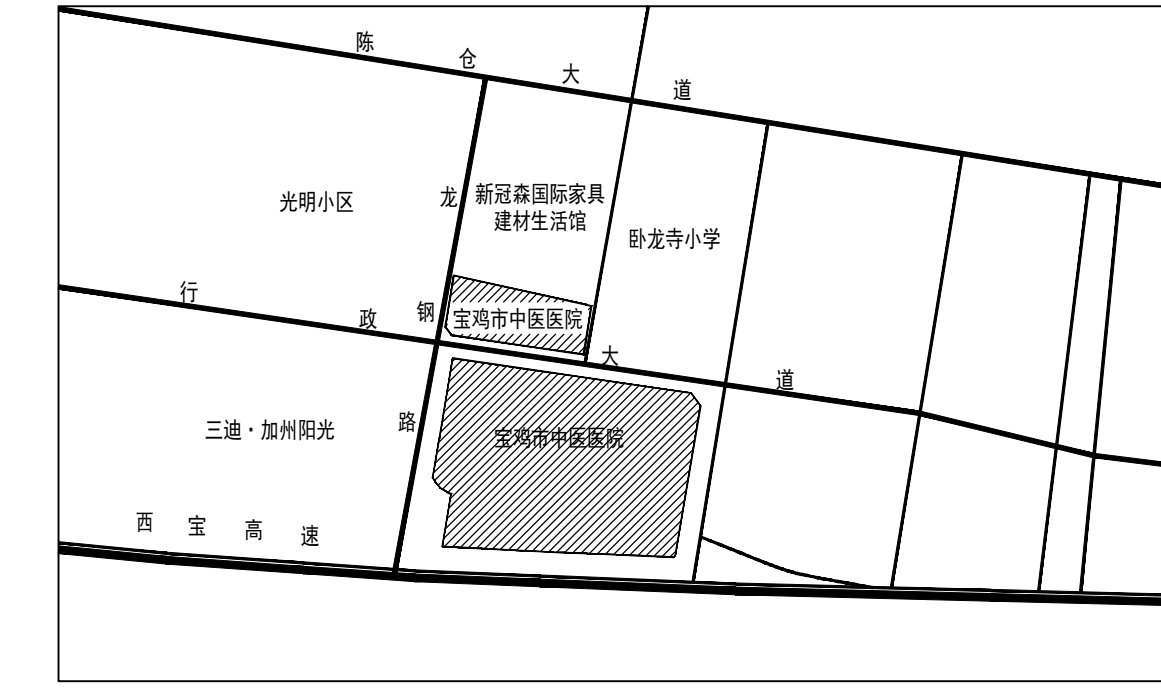

图例：

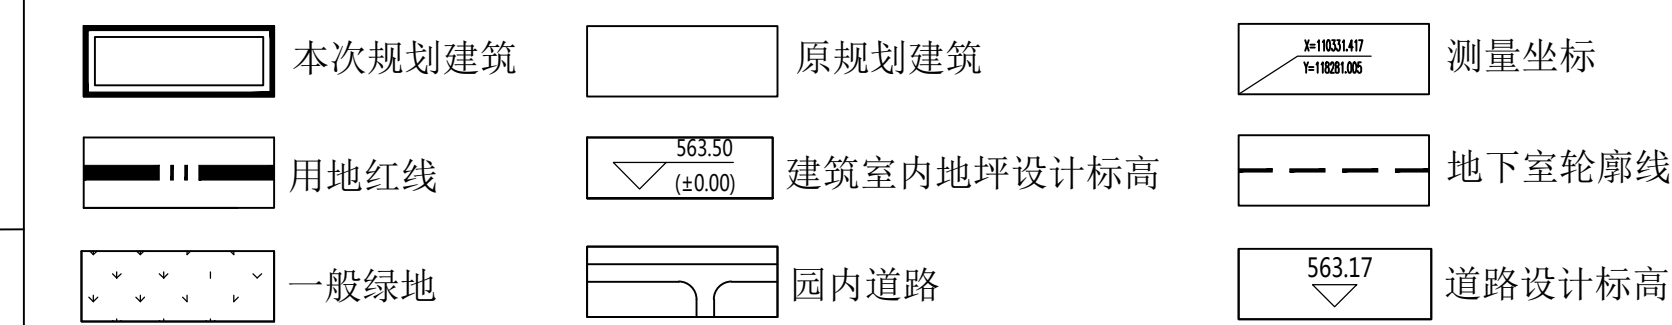

说明：

1. 本图是根据建设单位提供的地形图及已规划设计底图为基础进行设计；
2. 本工程坐标系为1965年宝鸡城市坐标系，高程系统为1956年黄海高程系，等高距为1米；
3. 图中标注尺寸、坐标、标高以米为单位；图中所注尺寸建筑指外墙皮，道路边线（不含牙牙），定位建筑指外墙皮交点；
4. 图中标注建筑高度H=平屋面为建筑室外地坪至其屋面面层高度（屋面厚度为300mm），坡屋顶为建筑室外地坪至檐口和屋脊的平均高度。

建筑物一览表：

名称	建筑基底面积 (m²)	建筑面积 (m²)	计容面积 (m²)	建筑高度 (m)	结构形式	火灾危险类别	耐火等级	备注
教学综合楼	2430.90	16201.06	11770.81	43.1	框架结构	民用	二级	一期工程
门诊医技病房楼	15875.39	134125.03	94594.91	68.5	框架结构	民用	二级	一期工程
附属用房	195.16	727.34	195.16	5.1	框架结构	戊类	二级	一期工程
培训保障综合楼	2166.90	9182.32	5924.73	21.2	框架结构	民建	二级	二期工程
制剂配制中心	2520.00	7399.30	7589.43	18.9	框架结构	丙类	二级	本次报建
甲类库	80.00	80.00	80.00	5.145	钢筋混凝土框架结构	甲类	二级	本次报建
生产用房	1170.00	1170.00	1170.00	7.16	门式钢架	丙类	二级	本次报建
发热门诊楼	962.64	2995.41	2995.41	12.90	钢筋混凝土框架结构	民用	二级	本次报建
二期拟建	1777.86	83194.99	56895.13					二期拟建
合计	27178.85	255075.45	181215.58					

注：建筑面积=地上建筑面积+地下建筑面积；建筑物层高超过8米的，计容面积为该层建筑面积的2倍。

经济技术指标：

项目	数量	单位	规划限值
规划建设用地面积	90607.79	m²	
总建筑面积	255075.45	m²	
一期总建筑面积	151053.43	m²	
其中			
地上建筑面积	106560.88	m²	
地下建筑面积	44492.55	m²	含人防工程17799 m²
二期总建筑面积	92377.31	m²	
其中			
地上建筑面积	62819.86	m²	
地下建筑面积	29557.45	m²	含人防工程2990 m²
其中			
培训保障综合楼（二期规划）			
地上建筑面积	5924.73	m²	
地下建筑面积	3257.59	m²	
总建筑面积	9182.32	m²	
二期拟建			
地上建筑面积	56895.13	m²	
地下建筑面积	26299.86	m²	
总建筑面积	83194.99	m²	
二期制剂配制中心建筑面积	11644.71	m²	本次报建
其中			
制剂配制中心	7399.30	m²	
甲类库	80.00	m²	
生产用房	1170.00	m²	
发热门诊楼	2885.41	m²	
计入容积率建筑面积	181215.58	m²	
容积率	2.00		2.0
绿地率	35%		35%
建筑基底面积	27182.337	m²	
建筑密度	30%		30%
机动车停车	1940	辆	0.8 辆/100m²办公 1.2 辆/100m²医疗
其中			
一期	1270	辆	
二期	670	辆	

注：本次仅报建规划部分，一期工程及二期工程用地数据以建设单位提供为准。



项目总设计	张益	设计
审定	王福松	设计
审核	王福松	设计
校核	桑博达	设计
专业负责人	李瑶珍	设计
设计	李瑶珍	设计
建设单位	宝鸡市中医医院	
项目名称	宝鸡市中医医院分院建设项目二期工程培训保障综合楼（调整）	
子项目名称	室外工程	
图纸名称	总平面图	
工程编号	22210	设计阶段
专业	总图	图号
版次	01	日期
日期	2022.06	

规

划

路

总平面图 1:500

连霍高速公路

行政大道

龙

钢

路

道路红线

力	电	气	水	暖	通	风	空	调	环	卫	工	程	图	纸	编	号	会	签	表
1	2	3	4	5	6	7	8	9	10	11	12	13	14	15	16	17	18	19	20