

未加盖出图章本图纸无效

建设单位:
CLIENT

中铁宝桥集团有限公司

项 目:
PROJECT NAME

宝桥集团大门改造

图 名:
DRAWING TITLE

总平面图

设计号:
PROJECT NO.

总工程师:
HEAD ENGINEER

审 定:
AUTHORIZED BY

项目负责人:
PROJECT DIRECTOR

主任工程师:
DIRECTOR ENGINEER

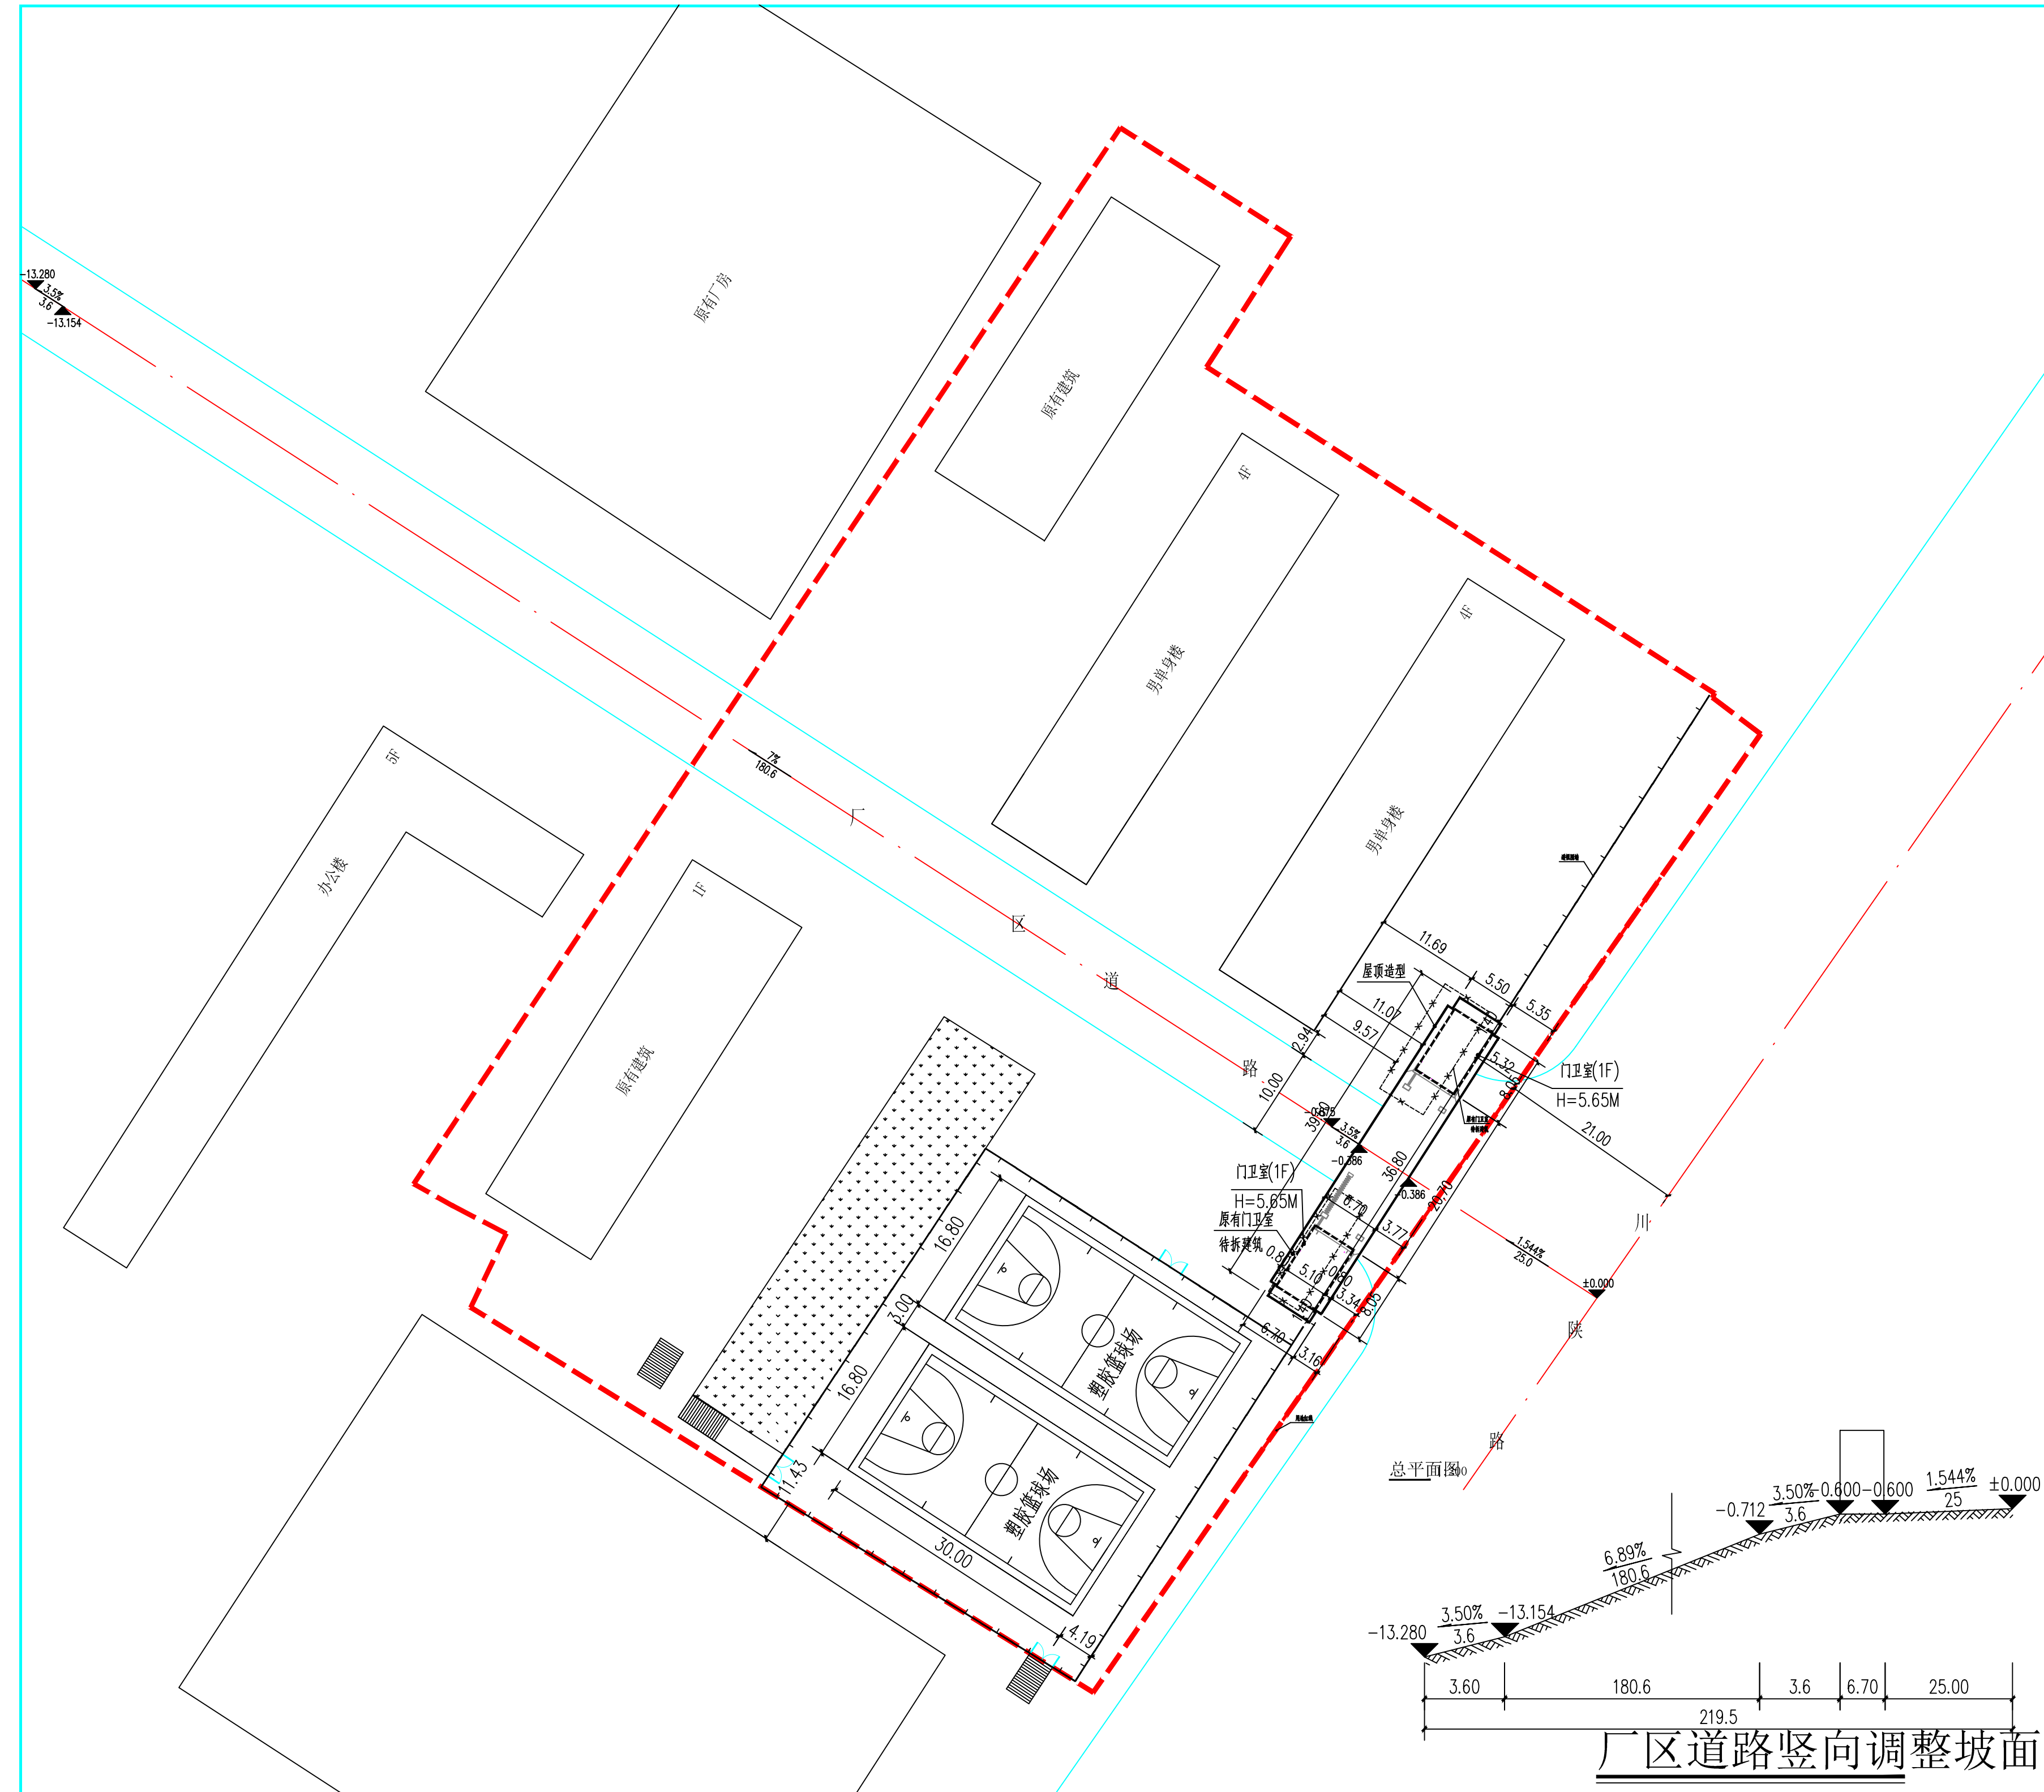
校 核:
CHECKED BY

工种负责人: _____
DISCIPLINE RESPONSIBLE BY _____

设计:
DESIGNED BY

图 别:
DRAWING NO.

见 划

图 号:
DRAWING NO.日期: _____
DATE _____

厂区道路竖向调整坡面图