
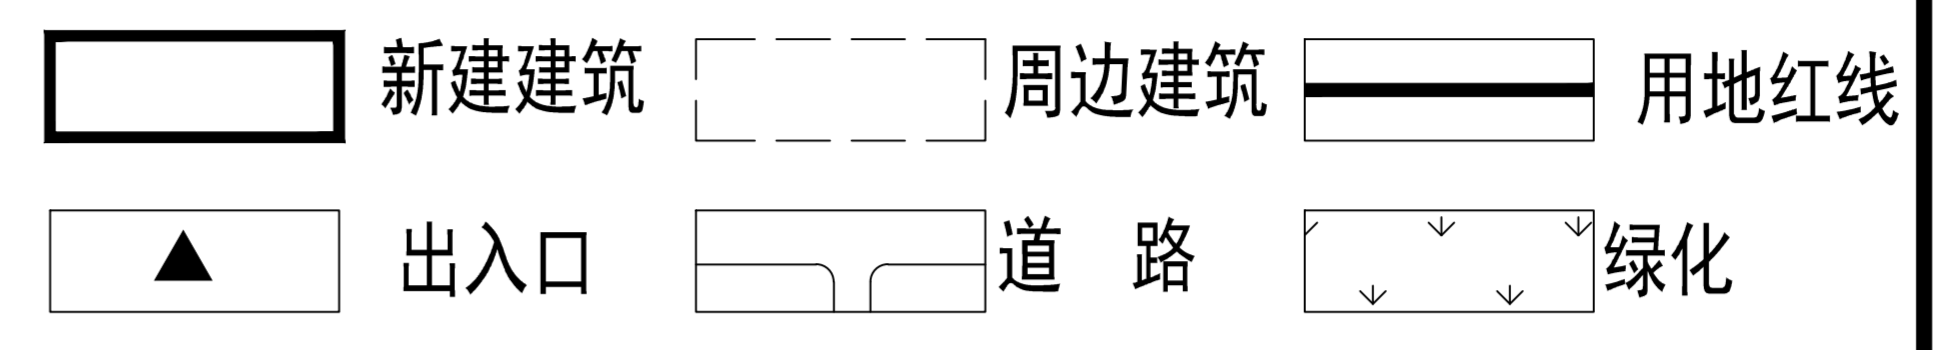
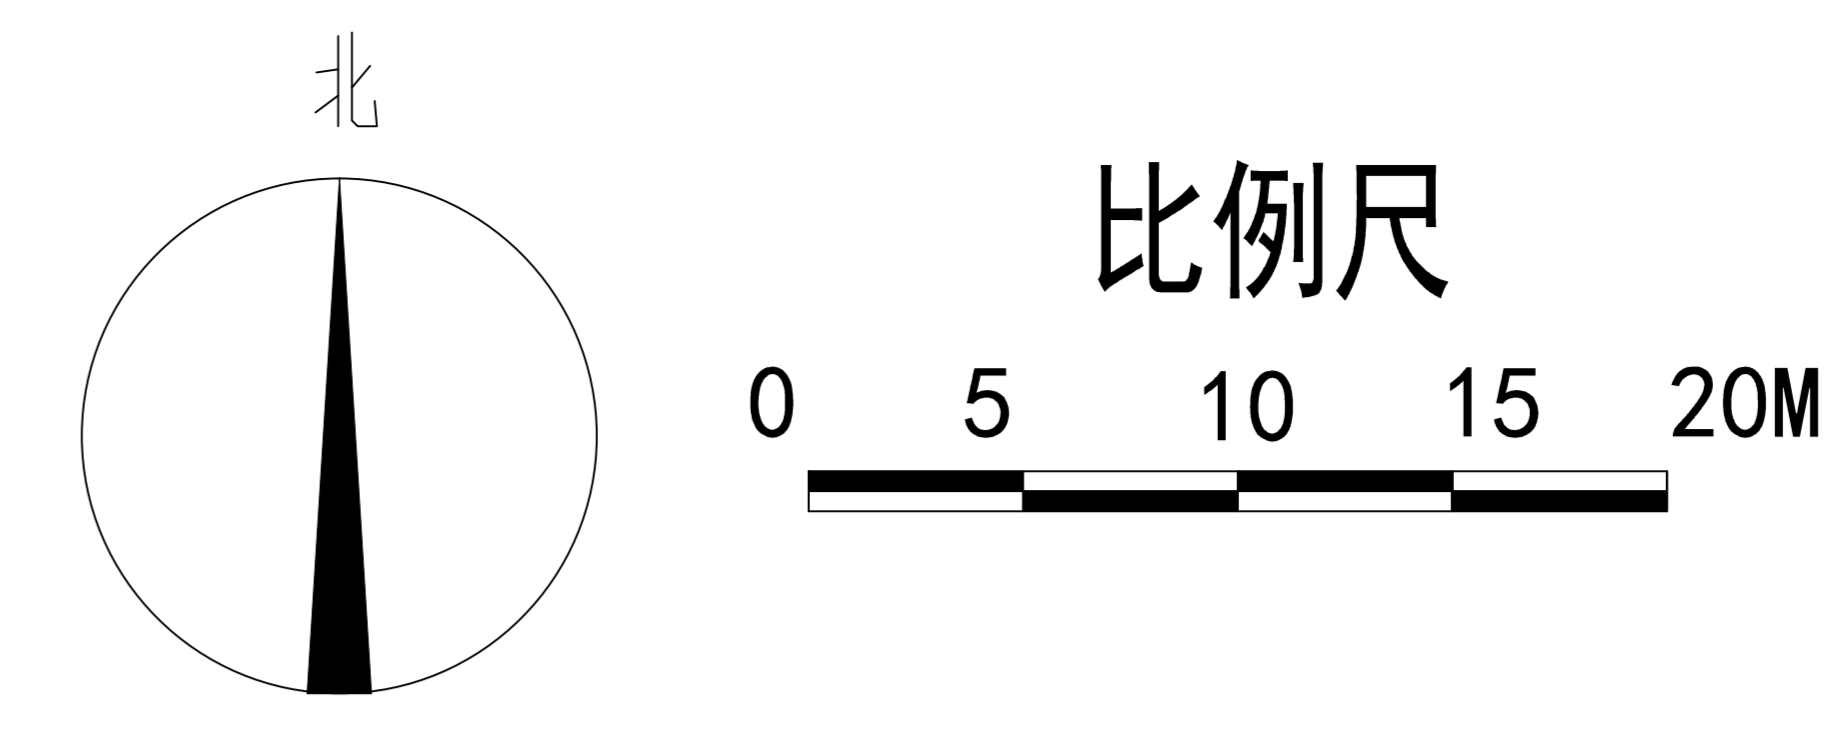



总平面图 1:500

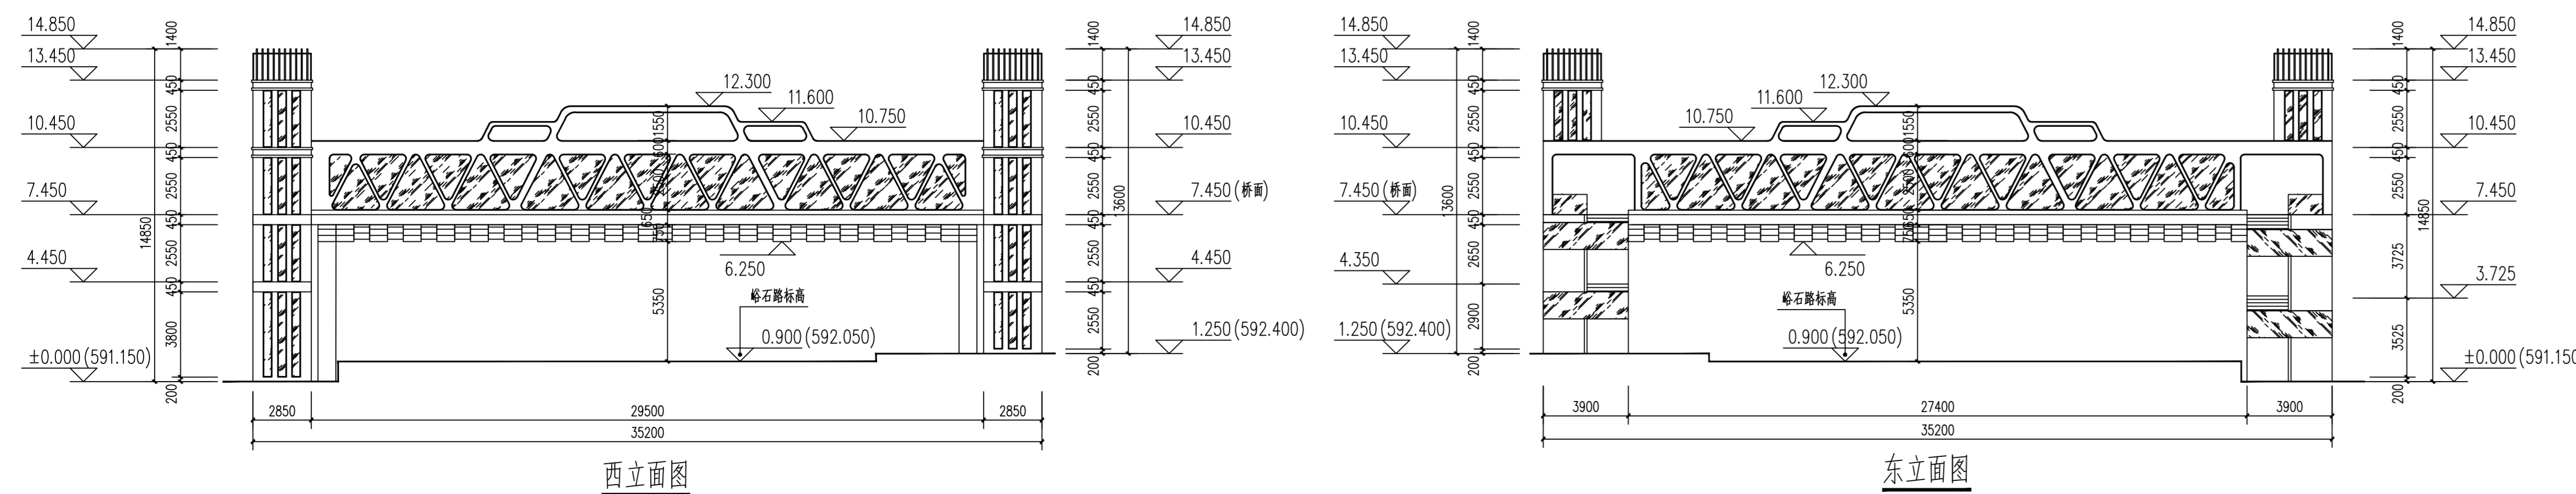

综合技术经济指标

分 项	面积 (单位:m ²)
天桥建筑面积	409.40m ²
天桥占地面积	204.70m ²

- 说明: 1. 建筑物所注尺寸为外皮尺寸, 单位为米。(不含外保温)
 2. 图中消防车转弯半径均为12米。
 3. 天桥下道路净高保证最小5米。
 4. 本图仅供报批使用。

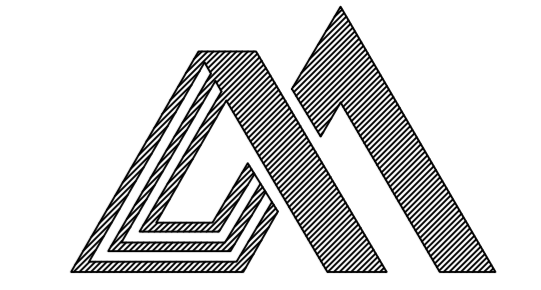

陕西省现代建筑设计研究院有限公司

SHAANXI MODERN ARCHITECTURAL DESIGN & RESEARCH INSTITUTE CO., LTD

西安市浐灞生态区兴泰七街168号 710021

No.168 Xingtai 7TH Street, Chanba Ecological District, Xi'an
 Tel: 029-81712696

工程设计资质:
 建筑、纺织工程 甲级
 证书编号: A161006700
 市政、风景园林、环境工程 乙级
 证书编号: A261128410
 城乡规划编制 乙级
 证书编号: 陕自资规乙字23610043

项目名称 PROJECT NAME

陕西凌云电器集团有限公司

子项名称 SUB PROJECT

厂区新建天桥工程

图 名 DRAWING TITLE

总平面图

项目负责人 PROJECT MANAGER	李澎	
审 定 APPROVED	刘冰	
审 核 REVIEWED	刘冰	
专业负责人 DISCIPLINE LEADER	刘煜	
校 对 CHECKED	刘煜	
设 计 DESIGNED	苏俊杰	
所 长 DIRECTOR	刘冰	

设计号 PROJECT NO.: 22-01-198

版本号 VER. NO.	01-1	阶 段 PHASE	报建
比 例 SCALE	1:500	专 业 DISCIPLINE	建筑
日 期 DATE	2024.08	图 号 DR. NO.	01