


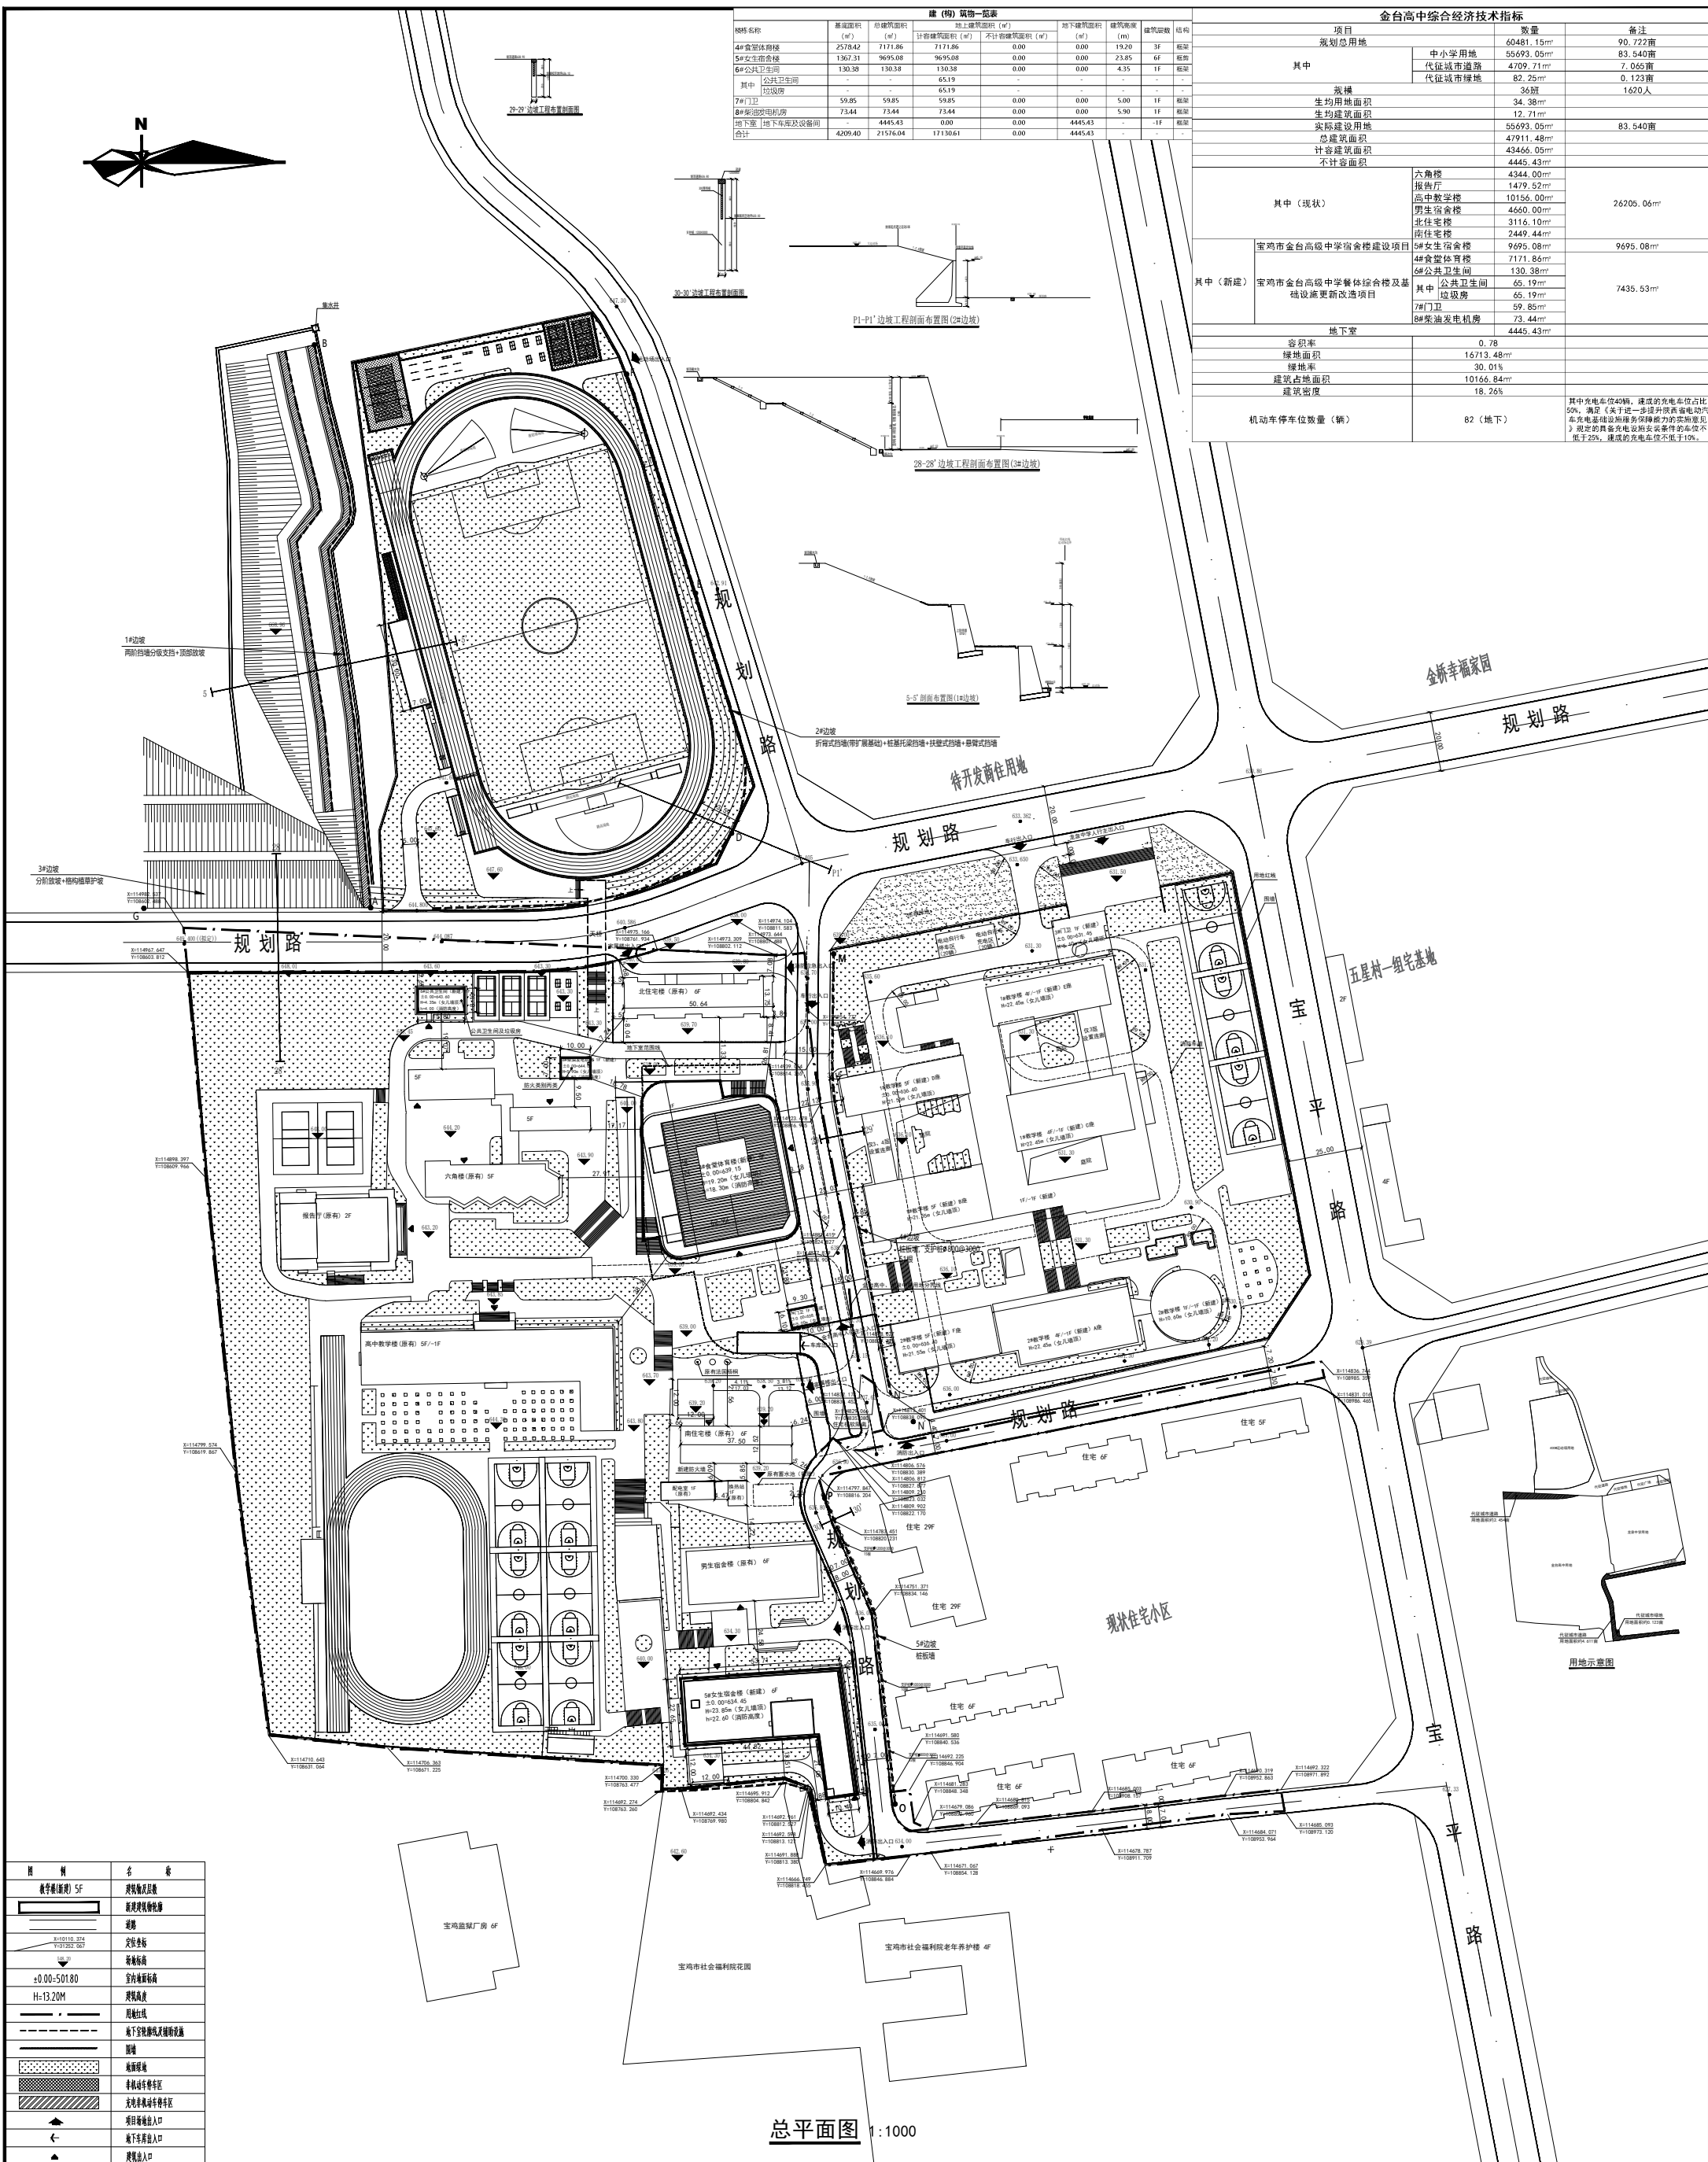

图纸升级记录

(若有更新版本时大图失效)

版次	升级原因	升级时间

图名 DWG TITLE :

比例 SCALE :

单位 UNIT :

图号
DWG NO.

版本
VERSION

日期
DATE

2024.10

总平面图

设计负责人

张辉

张辉

审定人

张辉

张辉

审核人

张辉

张辉

专业负责人

周鹏

周鹏

技术负责人

周宏

周宏

设计人

周鹏

周宏

设计日期

周鹏

周宏

建设名称

宝鼎市金竹镇棚户区

宝鼎市金竹镇棚户区

工程项目名称

宝鼎市金竹镇棚户区安置房项目

宝鼎市金竹镇棚户区安置房项目

项目编号

PM00123 No.

宝鼎市金竹镇棚户区安置房项目

子项名称

S01 PM00127

宝鼎市金竹镇棚户区安置房项目

设计项目编号

PM00123 No.

宝鼎市金竹镇棚户区安置房项目

总图

建方

四川至联合建筑设计有限公司

Sichuan Jiashe Architecture Design Co., Ltd

中华人民共和国住房和城乡建设部建设工程勘察设计证书

中筑 AHS10100865

Jas Design

间至设计

地址：四川省成都市高新区天府二街138号2楼903室

Add: Two street Sichuan Chengdu Tianfu New District Rd., No.138

邮编 POST Code: 610073

电话 Tel: 028-87078008

出图序号单 DRAWING SINGLE :

图名注译表章 REGISTERED SINGLE :

注：本图纸由成都四川至联合建筑设计有限公司出图，用章有效。