


注：场地内消防车道设置应满足：
 ①. 消防车道净宽度及净高不小于4.00m；
 ②. 消防车道的转弯半径不小于12.00m；消防车道与建筑物之间不应设置妨碍消防车操作的树木、架空管线等障碍物；
 ③. 消防车道的坡度不易大于10%，消防车道承载力不小于40t；
 ④. 消防车道宜避开地下管道、暗沟、消防水池、化粪池等地下设施。

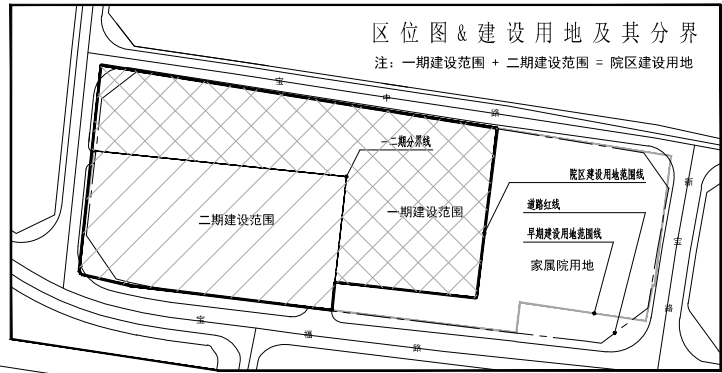

序号	楼号	层数	高度H	基底面积	地上面积	地下面积	计容面积	备注
01	1#门诊综合楼	6F	22.90	1795.9	9753.70	—	9753.70	已建建筑
02	2#内科住院楼	9F/-1F	34.20	1582.59	15286.54	1510	15286.54	
03	3#骨科住院楼	11F/-1F	44.10	1867.01	17184.16	1577	17184.16	
04	发热门诊	1F	4.5	367	—	—	367	新建建筑
05	地下室及设备用房	-1F	—	—	—	2598	1116(食堂部分)	
06	楼梯间等辅助建筑	1F	4.50	317	317	—	317	

注：
 1. 表中H为建筑层数，层数按相对标高；
 2. 根据陕西省技术管理规程规定：1. 建筑机动车停车位 1.2/100M²，非机动车停车位 1.5/100M²；
 3. 图中除新建外其余建筑均以现状及现状表标注；
 4. 新建地下室设备用房；
 5. 楼梯间等辅助建筑：西侧楼梯间44m²，南侧楼梯、室登室及梯、电梯间234m²，门房39m²。

项目	规模	单位	备注
总用地面积	27517.50	m ²	41.27亩
家属院用地面积	8389.46	m ²	
医院建设区用地面积	19128.04	m ²	
其中			
一期用地面积	10988.45	m ²	
二期用地面积	8139.59	m ²	
医院建设区			
医院建设区总建筑面积	48593.4	m ²	
其中			
建设区地上总建筑面积	42908.4	m ²	已建+新建
建设区地下总建筑面积	5685	m ²	
一期总建筑面积	45311.4	m ²	
其中			
地上总建筑面积	42224.4	m ²	已建
其中			
1#门诊综合楼	9753.70	m ²	
2#内科住院楼	15286.54	m ²	
3#骨科住院楼	17184.16	m ²	
地下总建筑面积	3087	m ²	
二期总建筑面积	3282	m ²	新建
其中			
地上总建筑面积	684	m ²	楼梯间等辅助
其中			
发热门诊	367	m ²	楼梯间、西侧梯
楼梯间等辅助建筑	317	m ²	梯间44m ² 、室
地下总建筑面积	2598	m ²	登室、电梯室
其中			
地下室及设备用房	1482	m ²	234m ² 、门房
地下室	1116	m ²	39m ²
建筑基底面积	5929.49	m ²	
容积率	2.30	/	
绿地率	30	%	
建筑密度	31.0	%	不含家属院
非机动车停车位	692	m ²	
总机动车停车位	445	m ²	
本次设计停车位	58	m ²	

宝鸡市建筑设计院
 BAQI ARCHITECTURAL DESIGN INSTITUTE
 设计证书甲级编号: A261150840
 NO.A261150840 CLASS A OF ARCHITECTURE DESIGN (PR)

未加盖出图章本图无效


建设单位:
 CLIENT
 宝鸡市中医医院

项目:
 PROJECT NAME
 宝鸡市中医医院西关院区二期
 (诊疗能力提升建设项目)项目

图名:
 DRAWING TITLE
 总平面图

设计号:
 PROJECT NO.
 总工程师:
 HEAD ENGINEER
 审定:
 AUTHORIZED BY
 项目负责人:
 PROJECT DIRECTOR
 主任工程师:
 DIRECTOR ENGINEER
 校核:
 CHECKED BY
 工种负责人:
 DISCIPLINE RESPONSIBLE BY
 设计:
 DESIGNED BY

图别:
 DRAWING NO.
 图号:
 DRAWING NO.
 日期:
 DATE
 2024.01

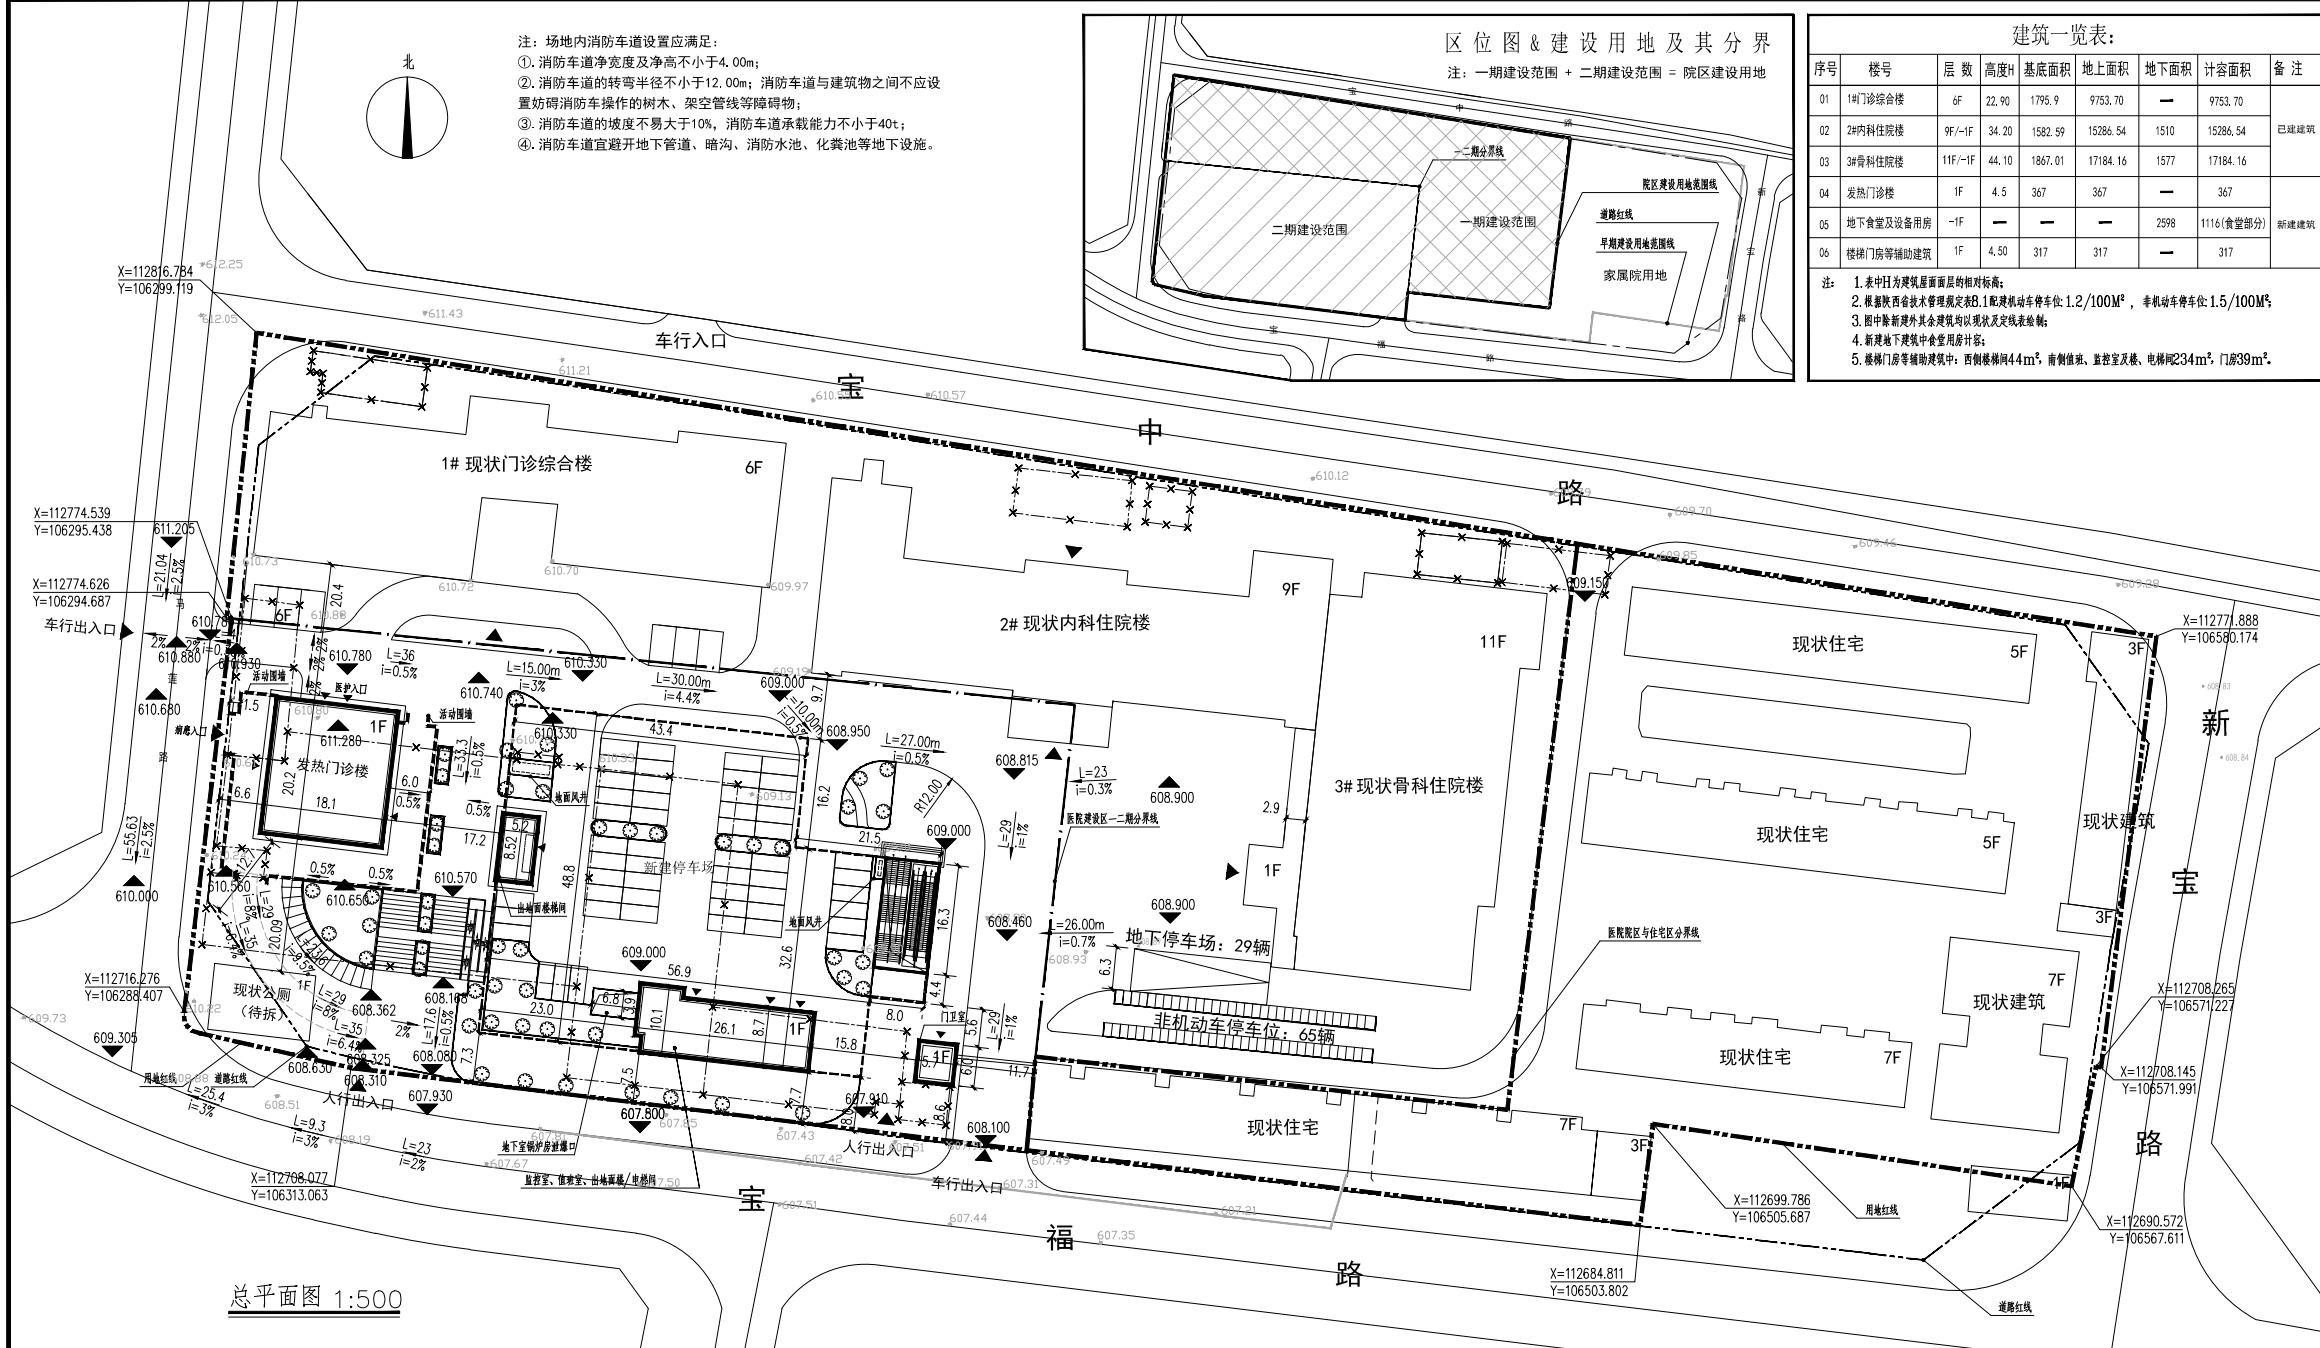

总平面图 1:500