
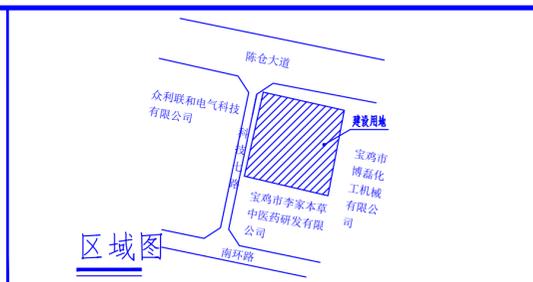
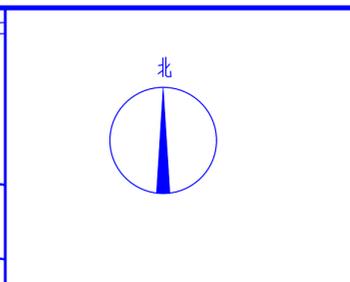


声明:本作品著作权属中述设计集团有限公司,所有信息,专有技术,未经许可,不得复制或传播。  
CLAIM: This work belongs to the property of Zhongshu Design Group Co., Ltd. Information and proprietary know-how contained therein are confidential, and shall not be copied, duplicated, changed or altered, submitted or disclosed to any third party without the prior written permission of ZHONGSHU DESIGN GROUP CO., LTD.

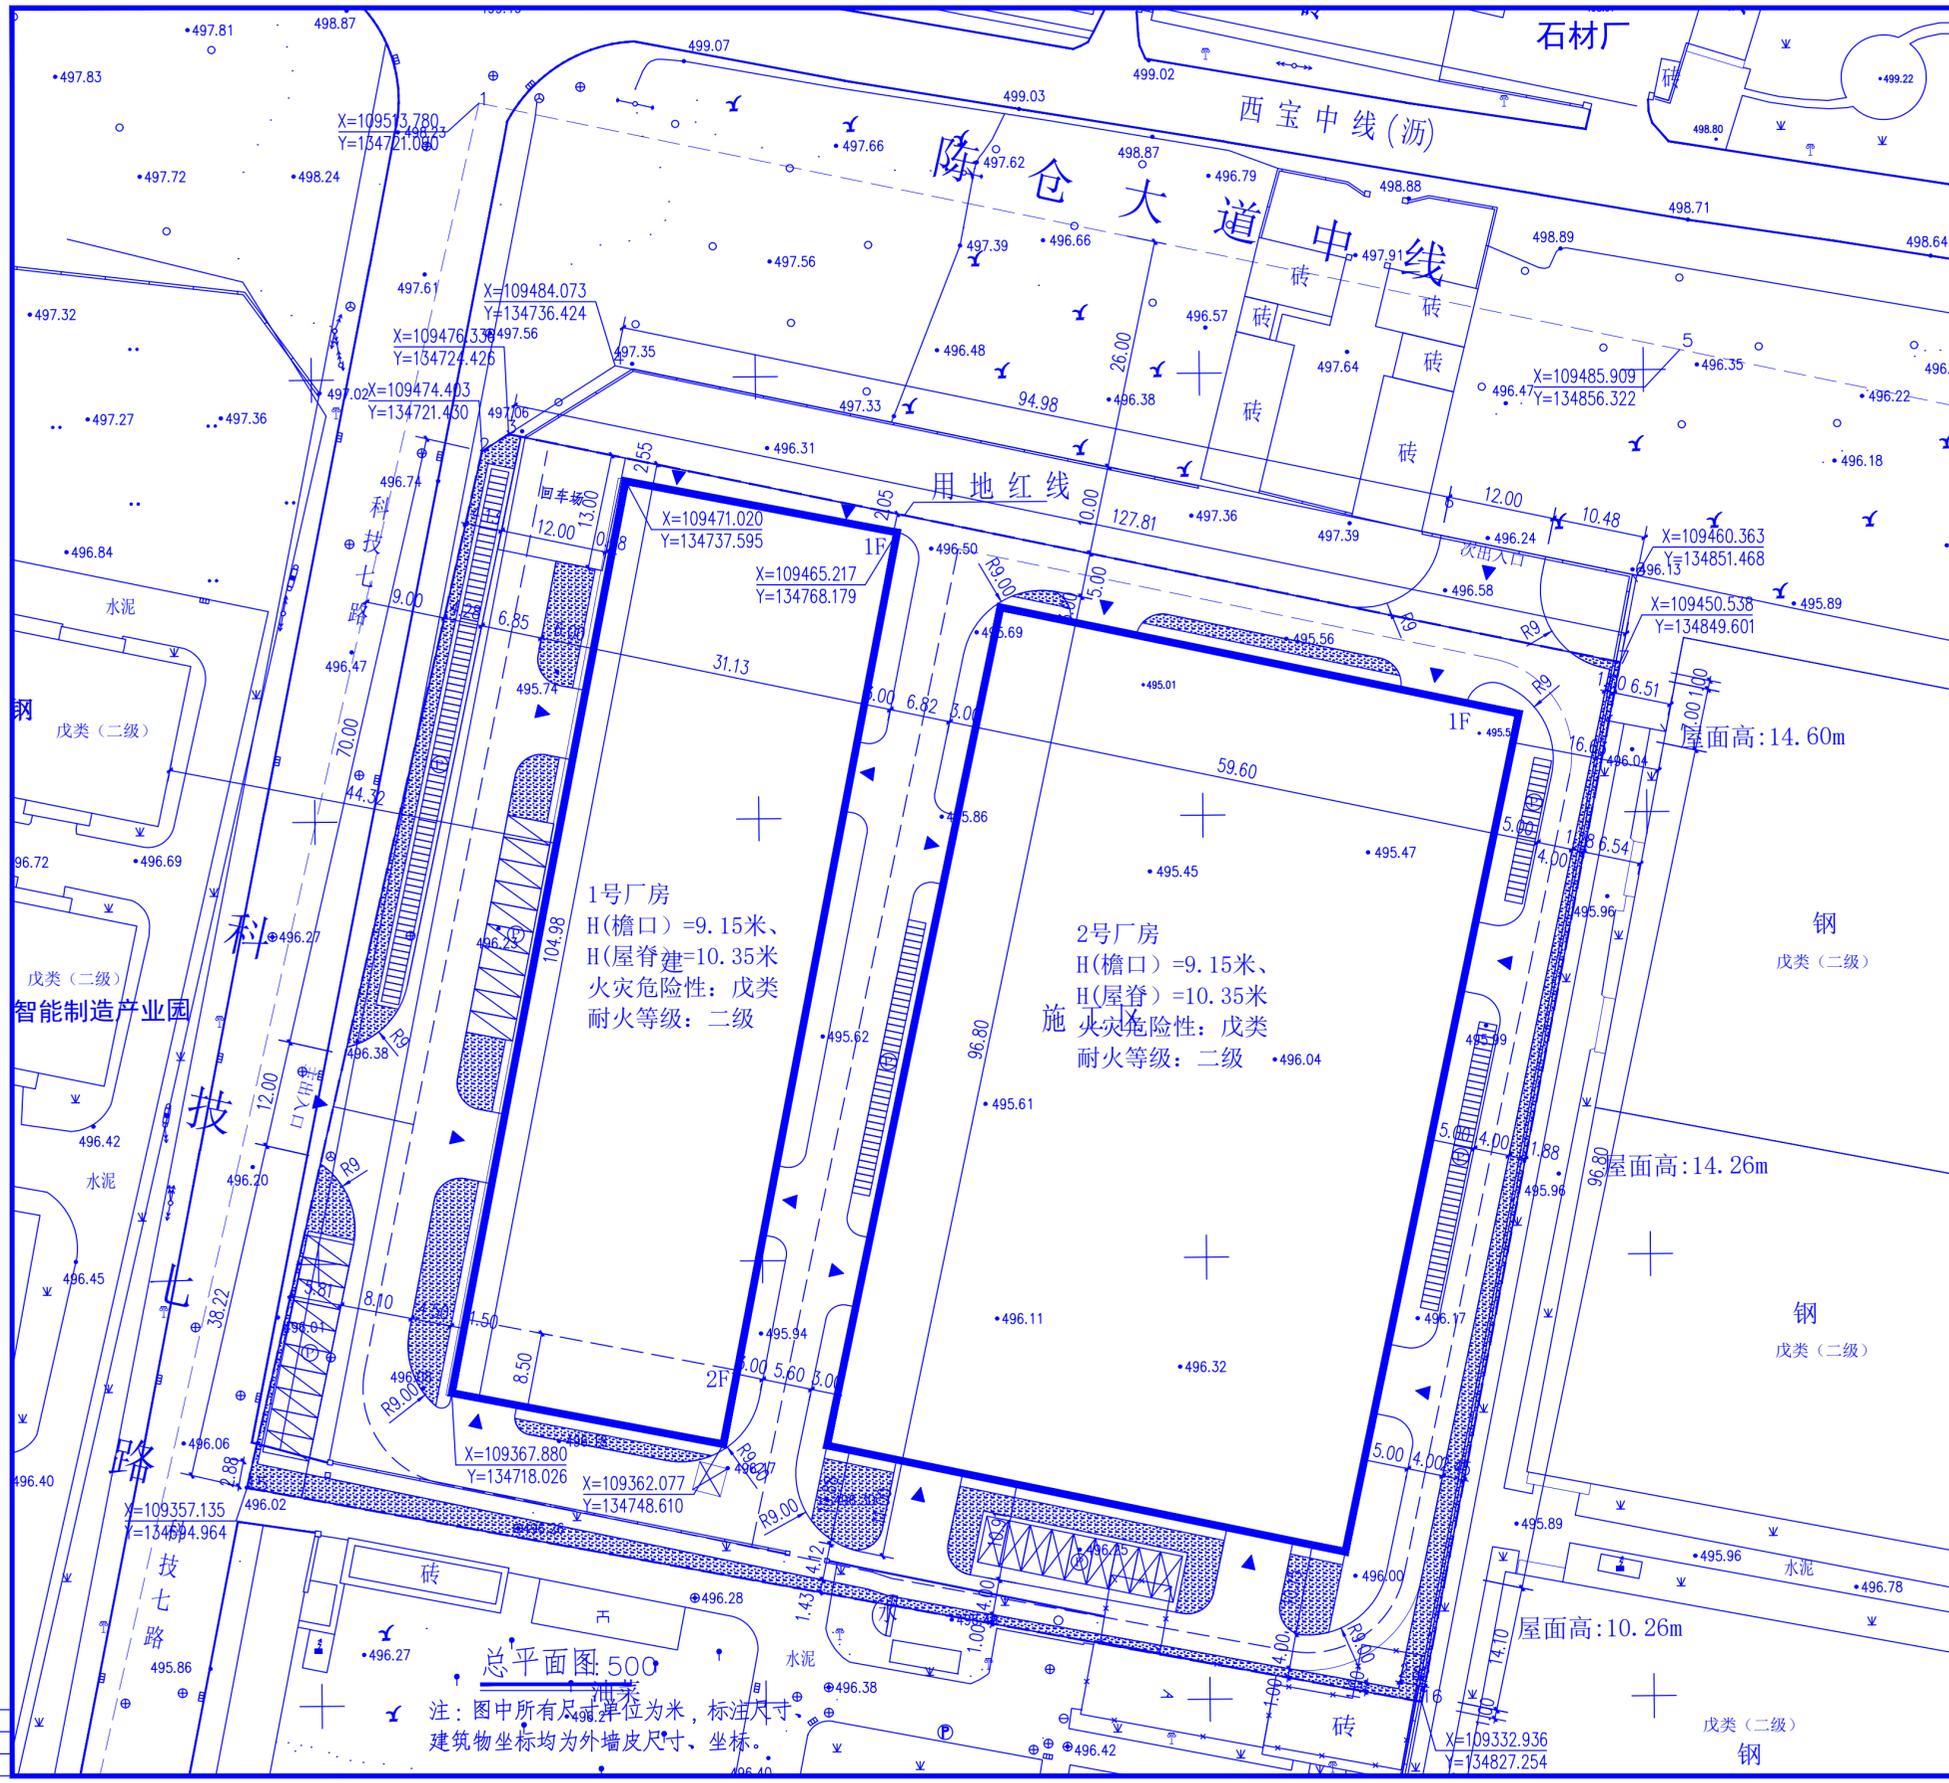

**中述设计集团有限公司**  
Zhongshu Design Group Co., Ltd.

### 图例

用地红线	绿线	道牙线
规划道路	道路中心线	规划建筑
出入口示意	坐标 X	非机动车位
新能源车位	机动车位	绿化
绿化隔离带	硬质铺装	拆除的建筑物

国家甲级工程资质证书编号:A151023585  
NATIONAL ARCHITECTURAL DESIGN  
LICENSE No A151023585  
地址:中国·宜宾市屏山县屏山镇  
岷江大道中段9号丹山碧水  
商业步行街负二层1046号  
电话:0831-3501888 TEL:0831-3501888

### 主要经济技术指标

规划净用地面积	16040.00m <sup>2</sup> (24.060亩)	备注
规划用地性质	一类工业用地 (M1)	—
总建筑面积	9301.83m <sup>2</sup>	—
地上总建筑面积	9301.83m <sup>2</sup>	—
计容面积	18074.46m <sup>2</sup>	—
建筑基底面积	9037.23m <sup>2</sup>	—
容积率	1.13	—
建筑密度	56.34%	—
绿化率	7.78%	1152.02m <sup>2</sup>

注册章

建设单位:  
CLIENT:  
宝鸡市李家本草中医药研发有限公司

### 建筑物一览表

楼号	功能	占地面积m <sup>2</sup>	建筑面积m <sup>2</sup>	地上层数		计容面积m <sup>2</sup>	防火等级	火灾类型	结构类型
				高度(M)					
1号	厂房	3267.95m <sup>2</sup>	3532.55m <sup>2</sup>	1F/2F	10.35	6535.90m <sup>2</sup>	二级	戊类	钢结构
2号	厂房	5769.28m <sup>2</sup>	5769.28m <sup>2</sup>	1F	10.35	11538.56m <sup>2</sup>	二级	戊类	钢结构
合计	—	9037.23m <sup>2</sup>	9301.83m <sup>2</sup>	—	—	18074.46m <sup>2</sup>	—	—	—

### 停车位

地上机动车停车位(厂房: 0.3辆/百平米)	29辆
地上非机动车停车位(厂房: 2.0辆/百平米)	190辆
机动车停车位(新能源停车位)	29辆(含新能源车位9辆)

说明:  
1. 本图依据规划部门提供的用地红线图绘制而成,坐标系统与规划部门提供的坐标及用地红线一致。  
2. 本图尺寸单位为毫米计;建筑定位及尺寸标注以建筑外皮为准。  
3. 厂区道路满足消防车要求。  
4. 车间火灾危险性分类为戊类,其耐火等级为二级。

注册执业栏	REGISTERED ARCHITECT
姓名:	李顺阳
注册证书号码:	20155300568
项目印章号码:	5102358-014
项目负责人	李顺阳
专业负责人	李顺阳
审定	聂军强
审核	李顺阳
校对	李诗颖
设计	李文官
职责	姓名 签署
DUTY	FULL NAME SIGNATURE
设计签署	SIGNATURE
设计阶段	施工图
JOB STAGE	DISCIPLINE 建筑
工程名称	标准化钢结构厂房建设项目
PROJECT	
子项名称	
SUB ITEM	
图名	总平面图
TITLE	
工程号	图号 01
PROJECT NO.	DWG. NO.
比例	日期 2024.03
SCALE	DATE