
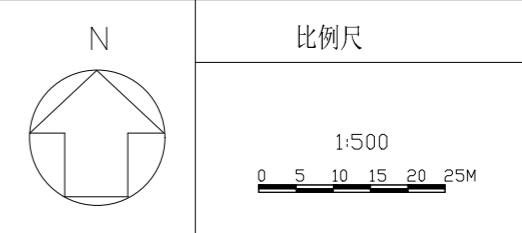
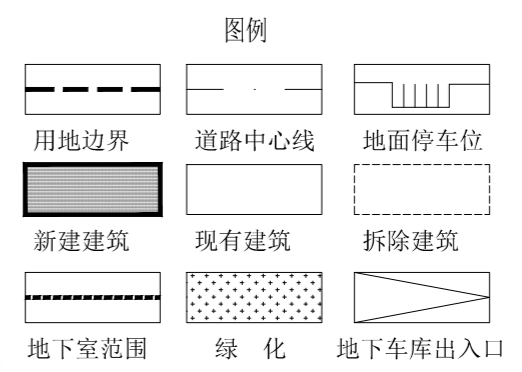


电气 弱电
暖通 动力
结构 给排水
制图人 建筑
会 签 栏

设计质量投诉电话: 029-81316055 手机: 18049244421 (张女士)
Complaint telephone: 029-81316055 18049244421

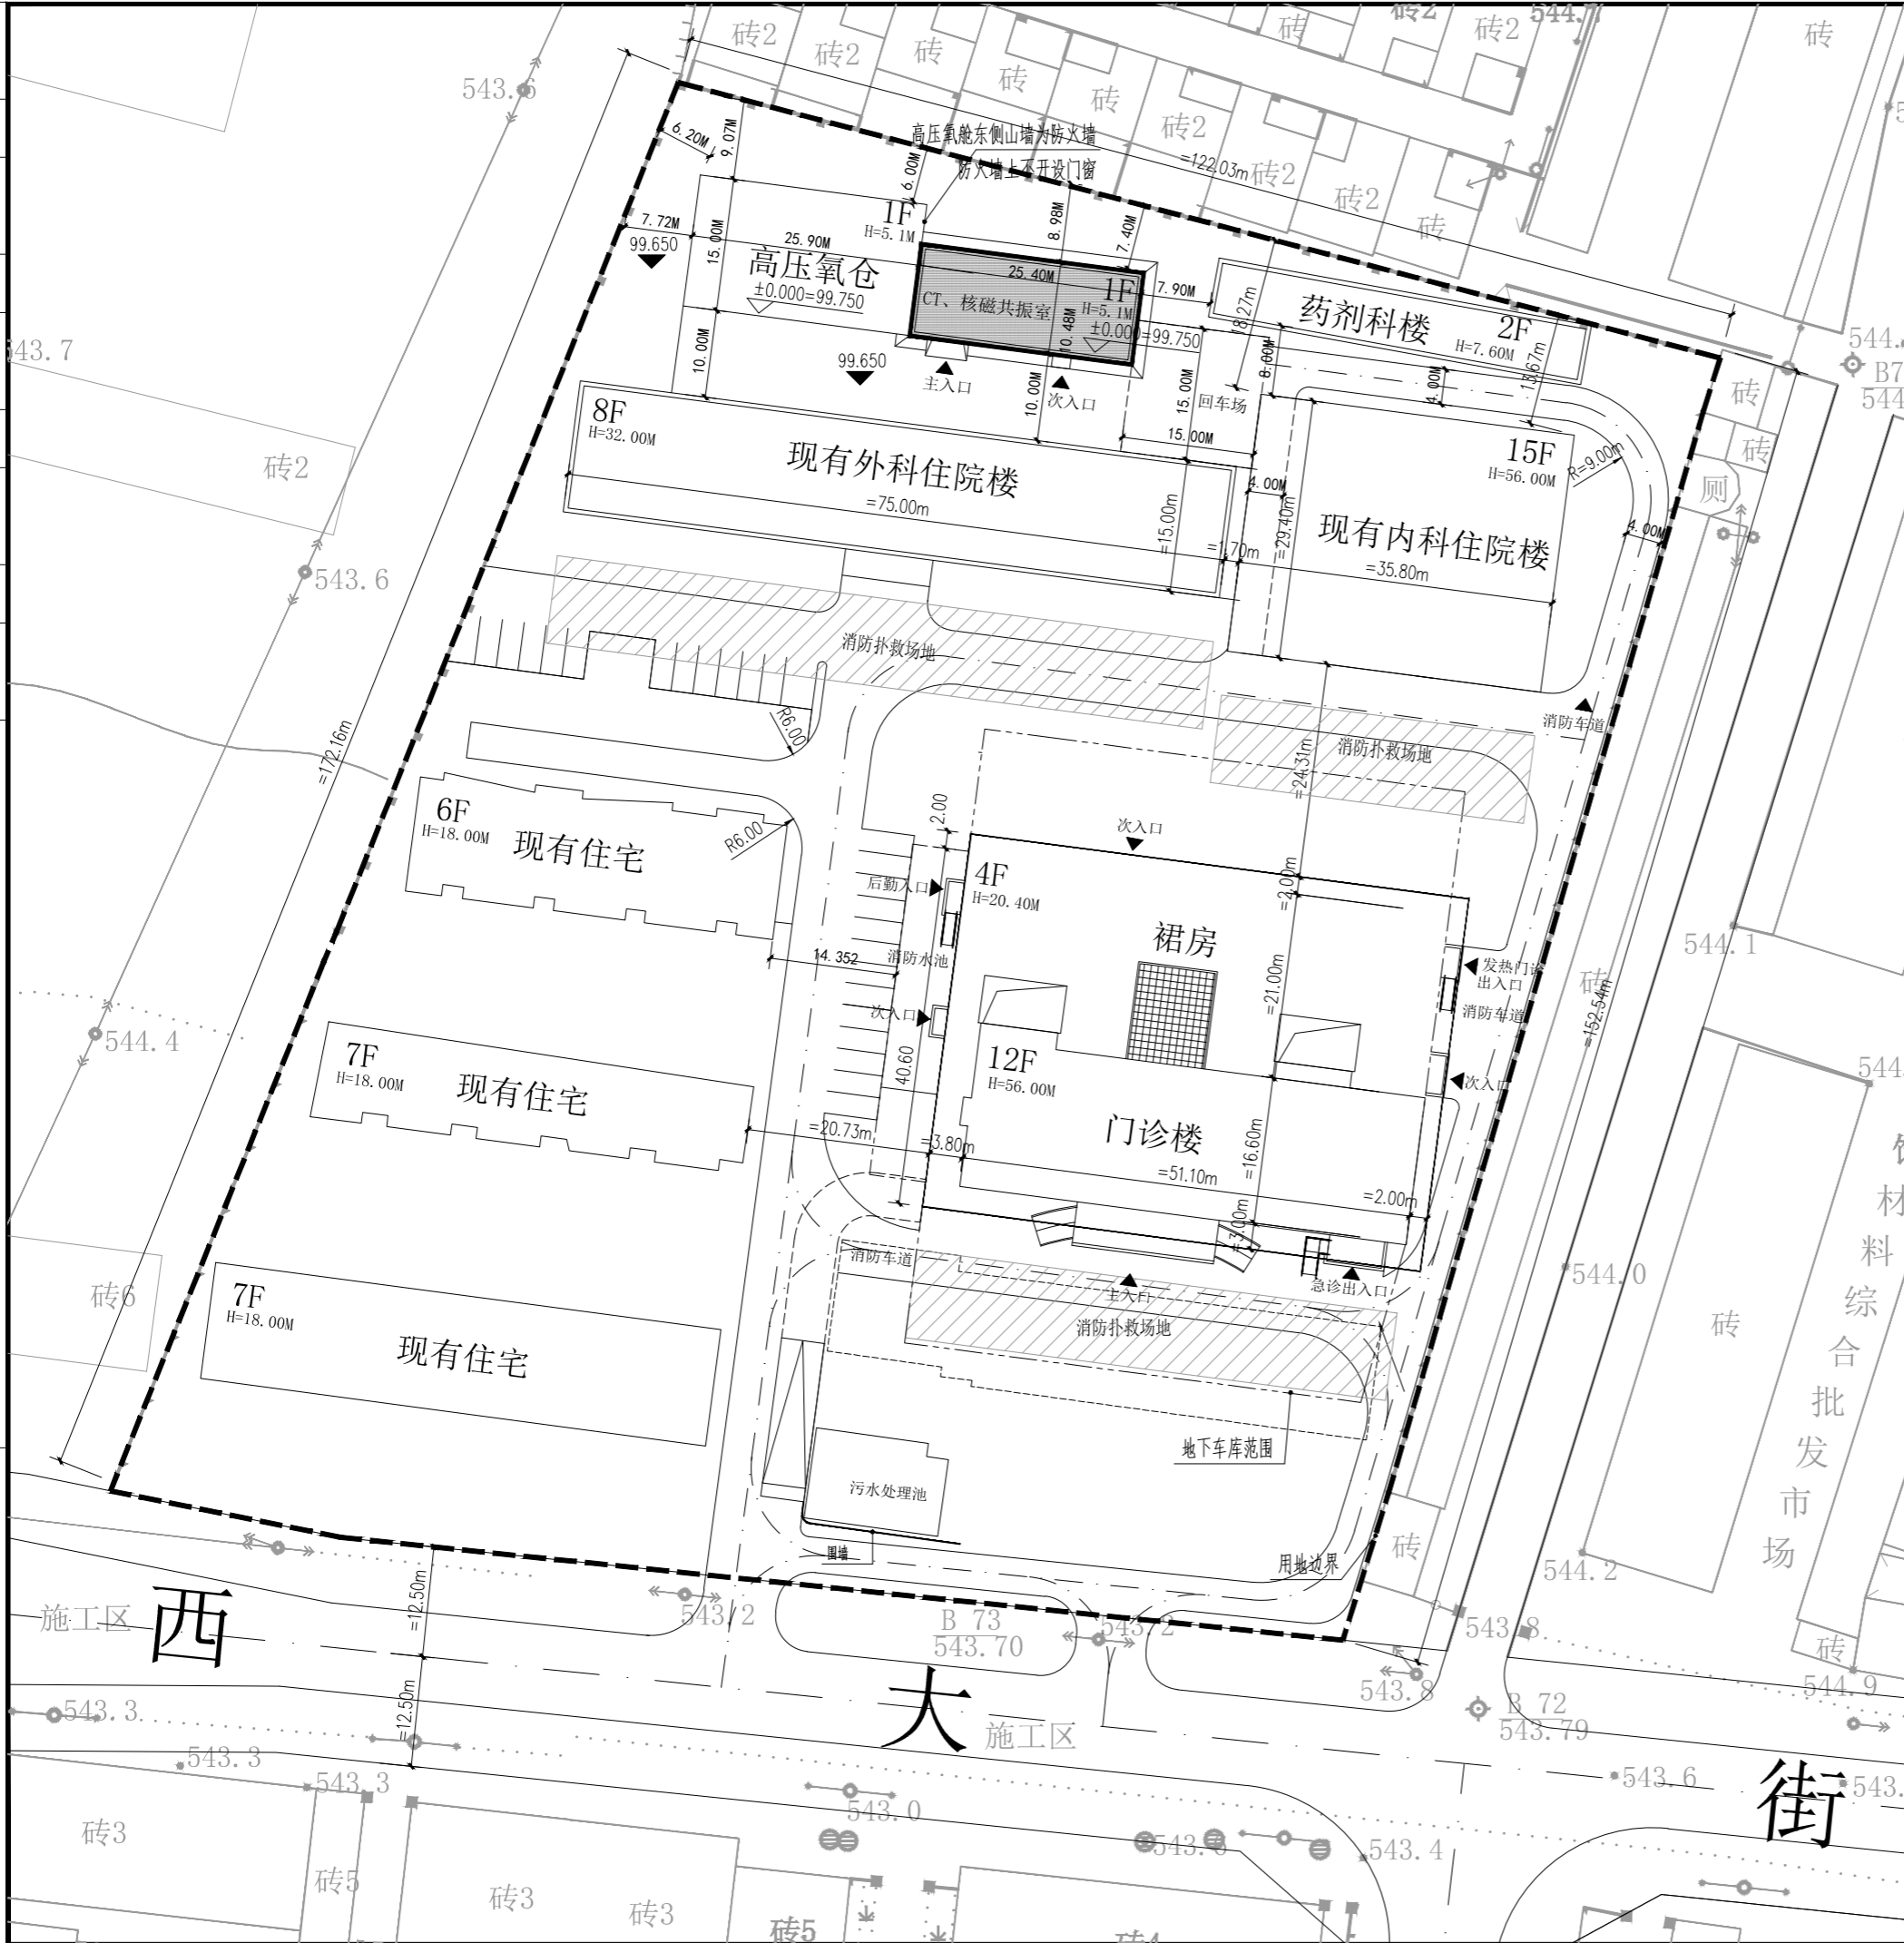

技术经济指标		
项目	单位	数值
用地面积	m ²	21226.22 (约31.84亩)
总建筑面积	m ²	63843.61
原有建筑面积	m ²	63577.42
其中 原有地上建筑面积	m ²	59640.13
原有地下建筑面积	m ²	3937.29
新建建筑面积	m ²	266.19
其中 地上建筑面积	m ²	266.19
其中 CT、核磁共振室	m ²	266.19
总车位数	个	186 (已建)
建筑总占地面积	m ²	7321.88
其中 原有建筑占地面积	m ²	7055.69
新建建筑占地面积	m ²	266.19
建筑密度		34.49%
容积率		2.822
绿化率		34.50%

设计说明:
 1. 本设计依据甲方提供的地形图、验线成果表及现场测量数据绘制。
 2. 图中标建筑物尺寸为建筑外墙度(含保温层)尺寸。
 3. 图中标注数据均以米计。
 4. 图中建筑高度为室外地面至女儿墙顶端高度。
 5. 图中新建建筑耐火等级为二级, 已建高压氧舱、外科住院楼、药剂科楼耐火等级均为二级。

总平面图 1:500



陕西省建筑设计研究院(集团)有限公司
 SHAANXI ARCHITECTURAL DESIGN AND RESEARCH INSTITUTE (GROUP) CO., LTD.
 设计证书甲级编号A161000782
 No.A161000782 Class A of Architecture Design(PRC)

公司图章
COMPANY SEAL

注册师章
REGISTRATION SEAL

合作设计单位:
JOINTLY DESIGNED WITH

合作单位负责人:

建设单位:
CLIENT
宝鸡陈仓医院

工程名称:
PROJECT NAME
CT、核磁共振室项目

子项名称:
SUB-PROJECT
CT、核磁共振室

图名:
DRAWING TITLE
总平面图

设计号:
PROJECT No.
SJ23017

设计总负责人:
PROJECT DIRECTOR
李阿利 戚文娟

方案设计师:
SCHEMATIC DESIGNER
戚文娟 戚文娟

专业负责人:
DISCIPLINE RESPONSIBLE BY
戚文娟 戚文娟

设计人:
DESIGNED BY
戚文娟 戚文娟

校对人:
CHECKED BY
衣腾飞 衣腾飞

审核人:
AUDITED BY
李阿利 李阿利

审定人:
AUTHORIZED BY
杨中合 杨中合

图号:
DRAWING No.
01
比例:
SCALE
1:500
日期:
DATE
2024.04