

宝鸡市建筑设计院

BAOJI ARCHITECTURAL DESIGN INSTITUTE


工程设计专业资质建筑行业 建筑工程 甲级

设计证书甲级编号: A161007228


房屋建筑工程工程监理资质 甲级

市政公用工程工程监理资质 乙级


证书编号: E261005537

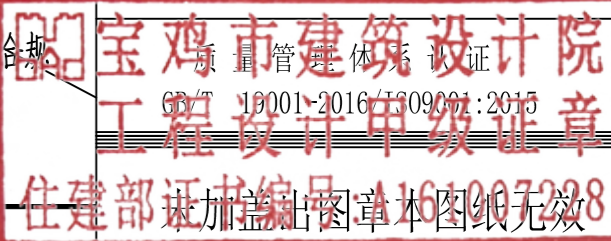

1. 经结构计算, 按此方案加装电梯对原建筑结构安全无影响, 尺寸单位以米计。
 2. 本次总平面布置图在原已经报批通过的规划图基础上及现状场地上布置加装电梯位置。
 3. 本次加装电梯未影响原有消防通道, 满足消防通道和消防安全。
 4. 建设单位性质与工作流程, 无障碍坡道利用主体建筑无障碍坡道。
 4. 依据《建筑设计防火规范》GB50016-2014(2018年版)6.2.5建筑外墙上、下层开口之间应设置高度不小于1.2m的实体墙或挑出宽度不小于1.0m、长度不小于开口宽度的防火挑檐。当上、下层开口之间设置实体墙确有困难时, 可设置防火玻璃墙, 外窗的耐火完整性不应低于防火玻璃墙的耐火完整性要求。
- 备注:
1. 加装800kg无机房乘客电梯;
 2. 图中标注尺寸为建筑物外皮尺寸;
 3. 新增电梯耐火等级为二级;
 4. 如装电梯, 停层为一、二、三、四、五、六层停站;
 5. 电梯施工前, 需将影响规划实施的建筑物、构筑物及地下附属设施等整改到位, 符合规划要求后方可施工;
 6. 新增连廊平台(公共空间)外维护结构为三明治岩棉夹芯板, 内设成品不锈钢栏杆;

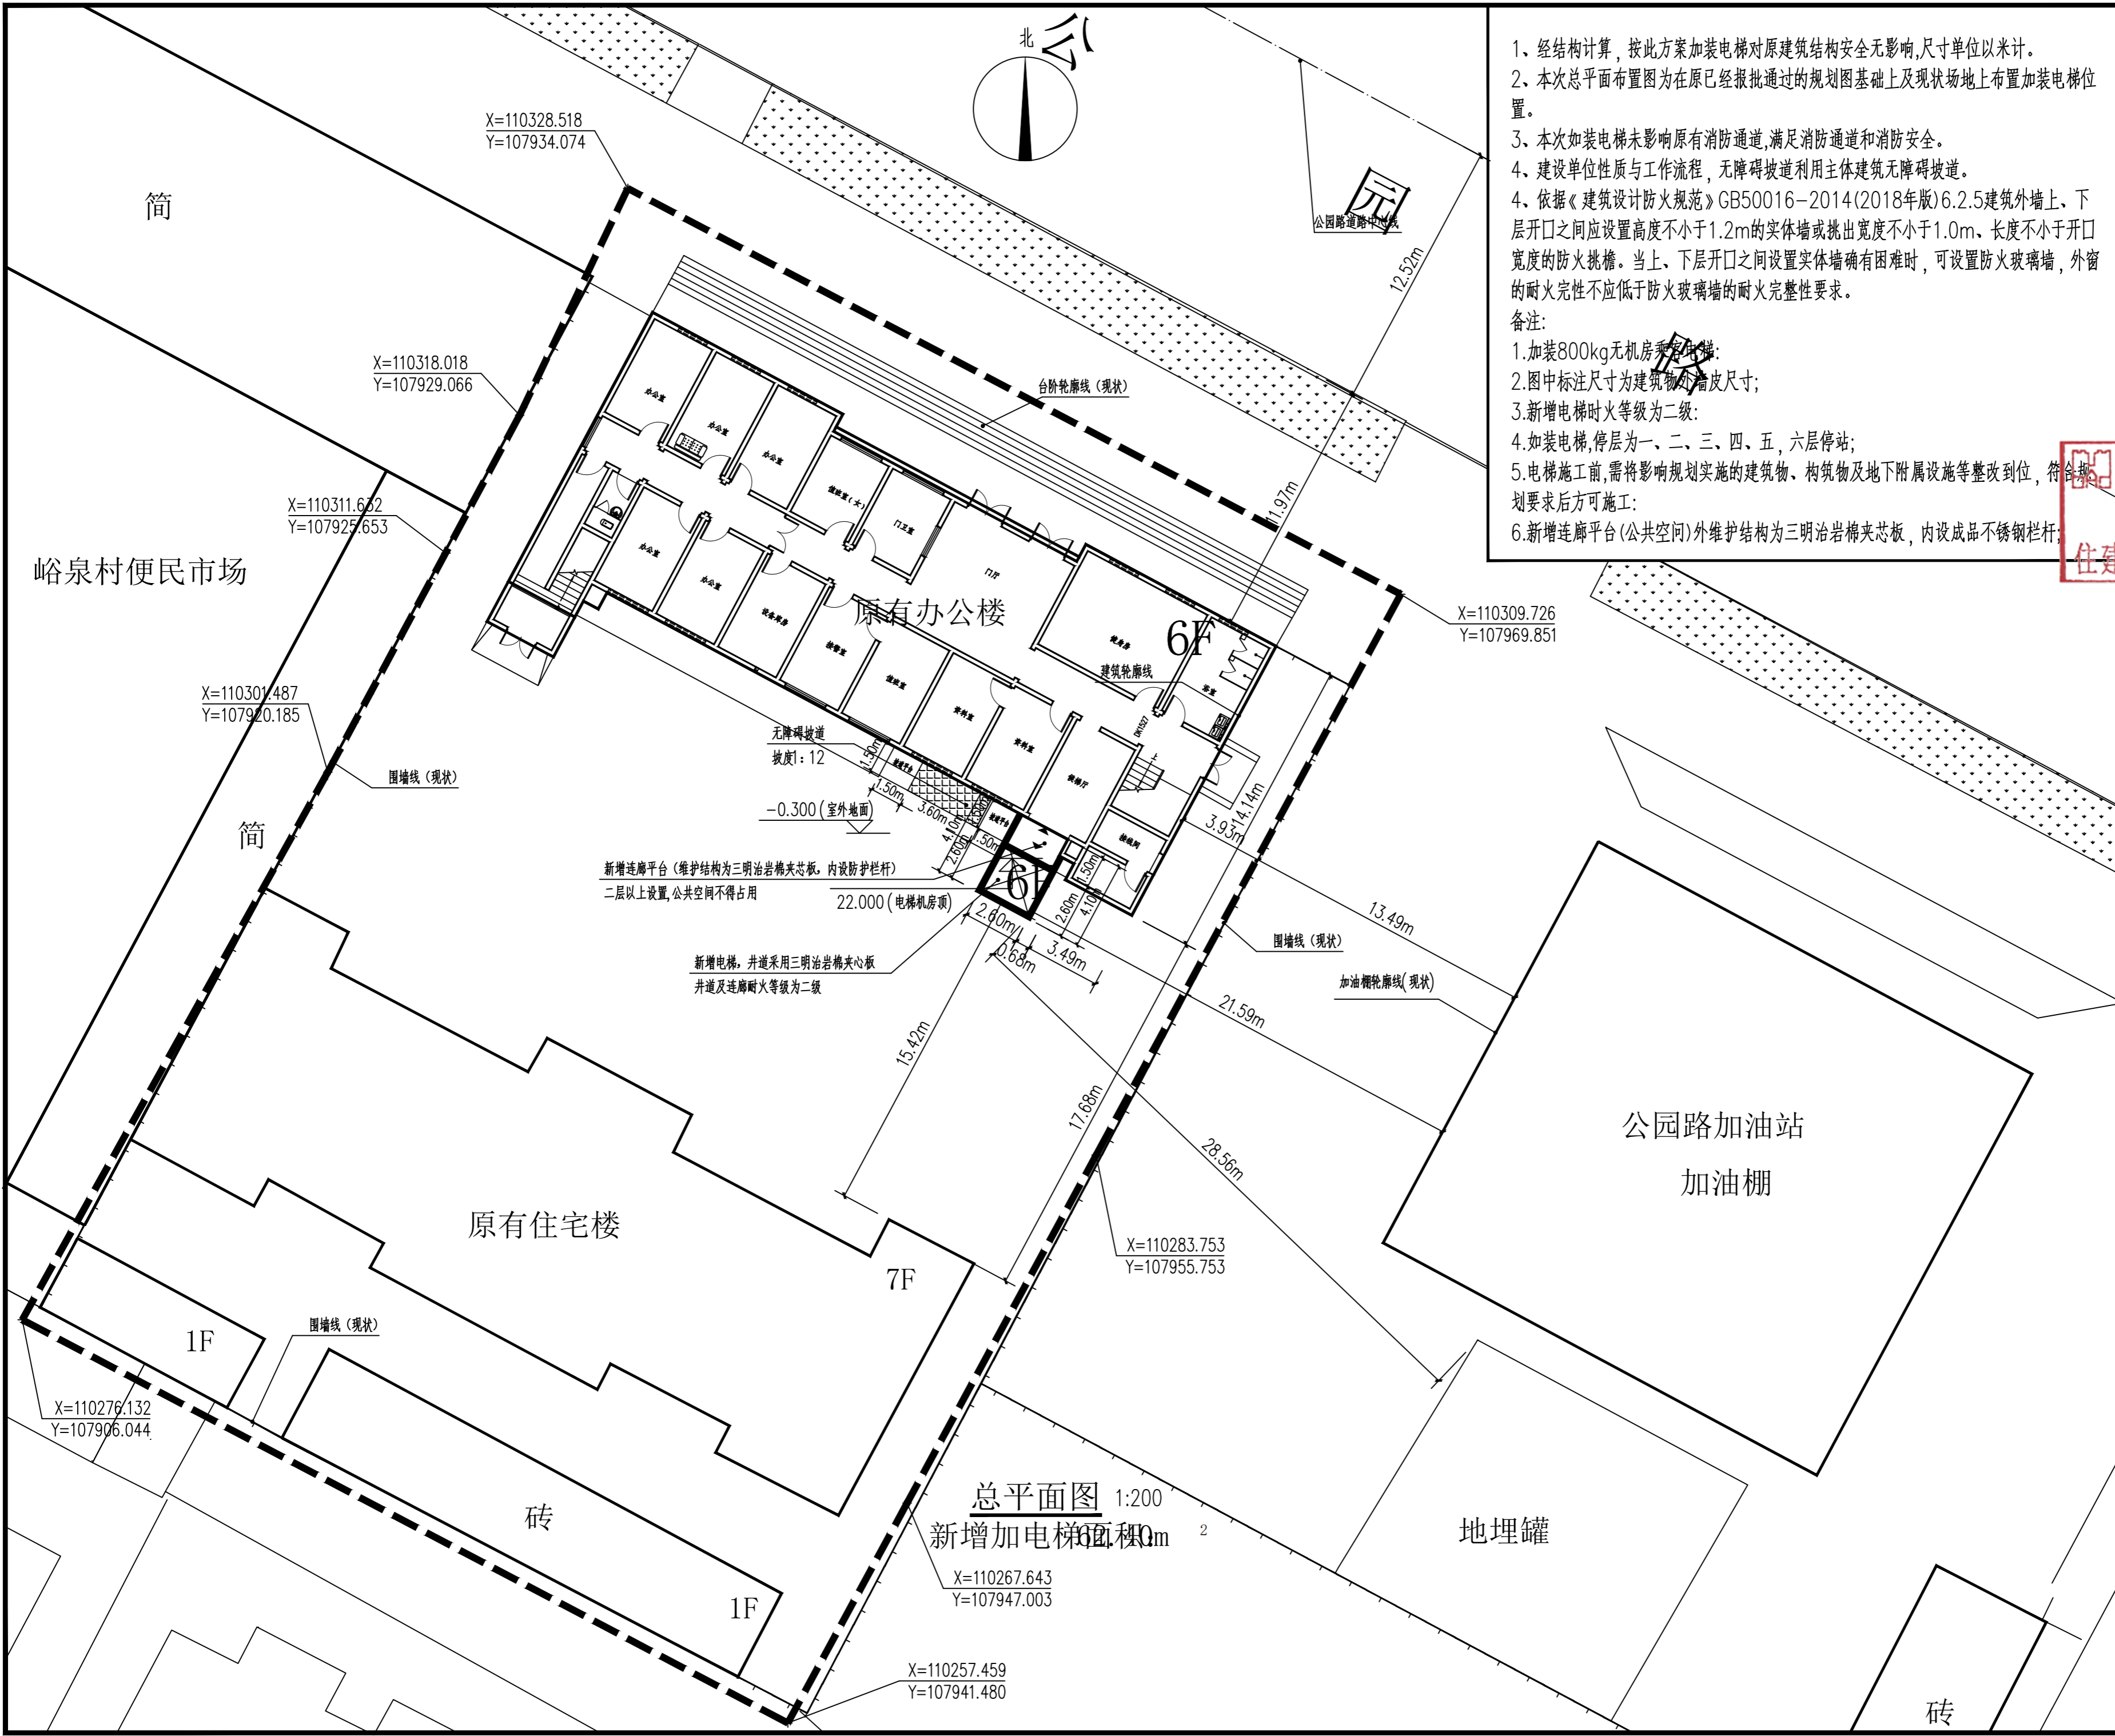

会 签 栏

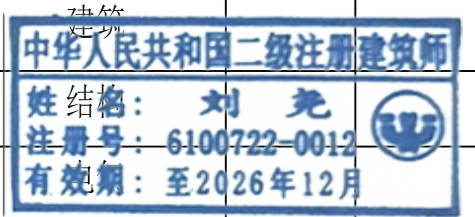

给排水

暖通

建设单位:
CLIENT

宝鸡市公安局经侦支队

项 目:
PROJECT NAME

宝鸡市公安局经侦支队迁址办公楼修缮项目
增设电梯项目

图 名:
DRAWING TITLE

总平面图

设计号:
PROJECT NO.

2515-DT

项目负责人:
PROJECT DIRECTOR

刘 尧

审 定:
AUTHORIZED BY

李 东

工种负责人:
DISCIPLINE RESPONSIBLE BY

刘 尧

校 核:
CHECKED BY

丁 虎

设 计:
DESIGNED BY

刘 尧

图 别:
DRAWING NO.

报批

图 号:
DRAWING NO.

01

版 本:
Ver.

A

日 期:
DATE

2026. 07