


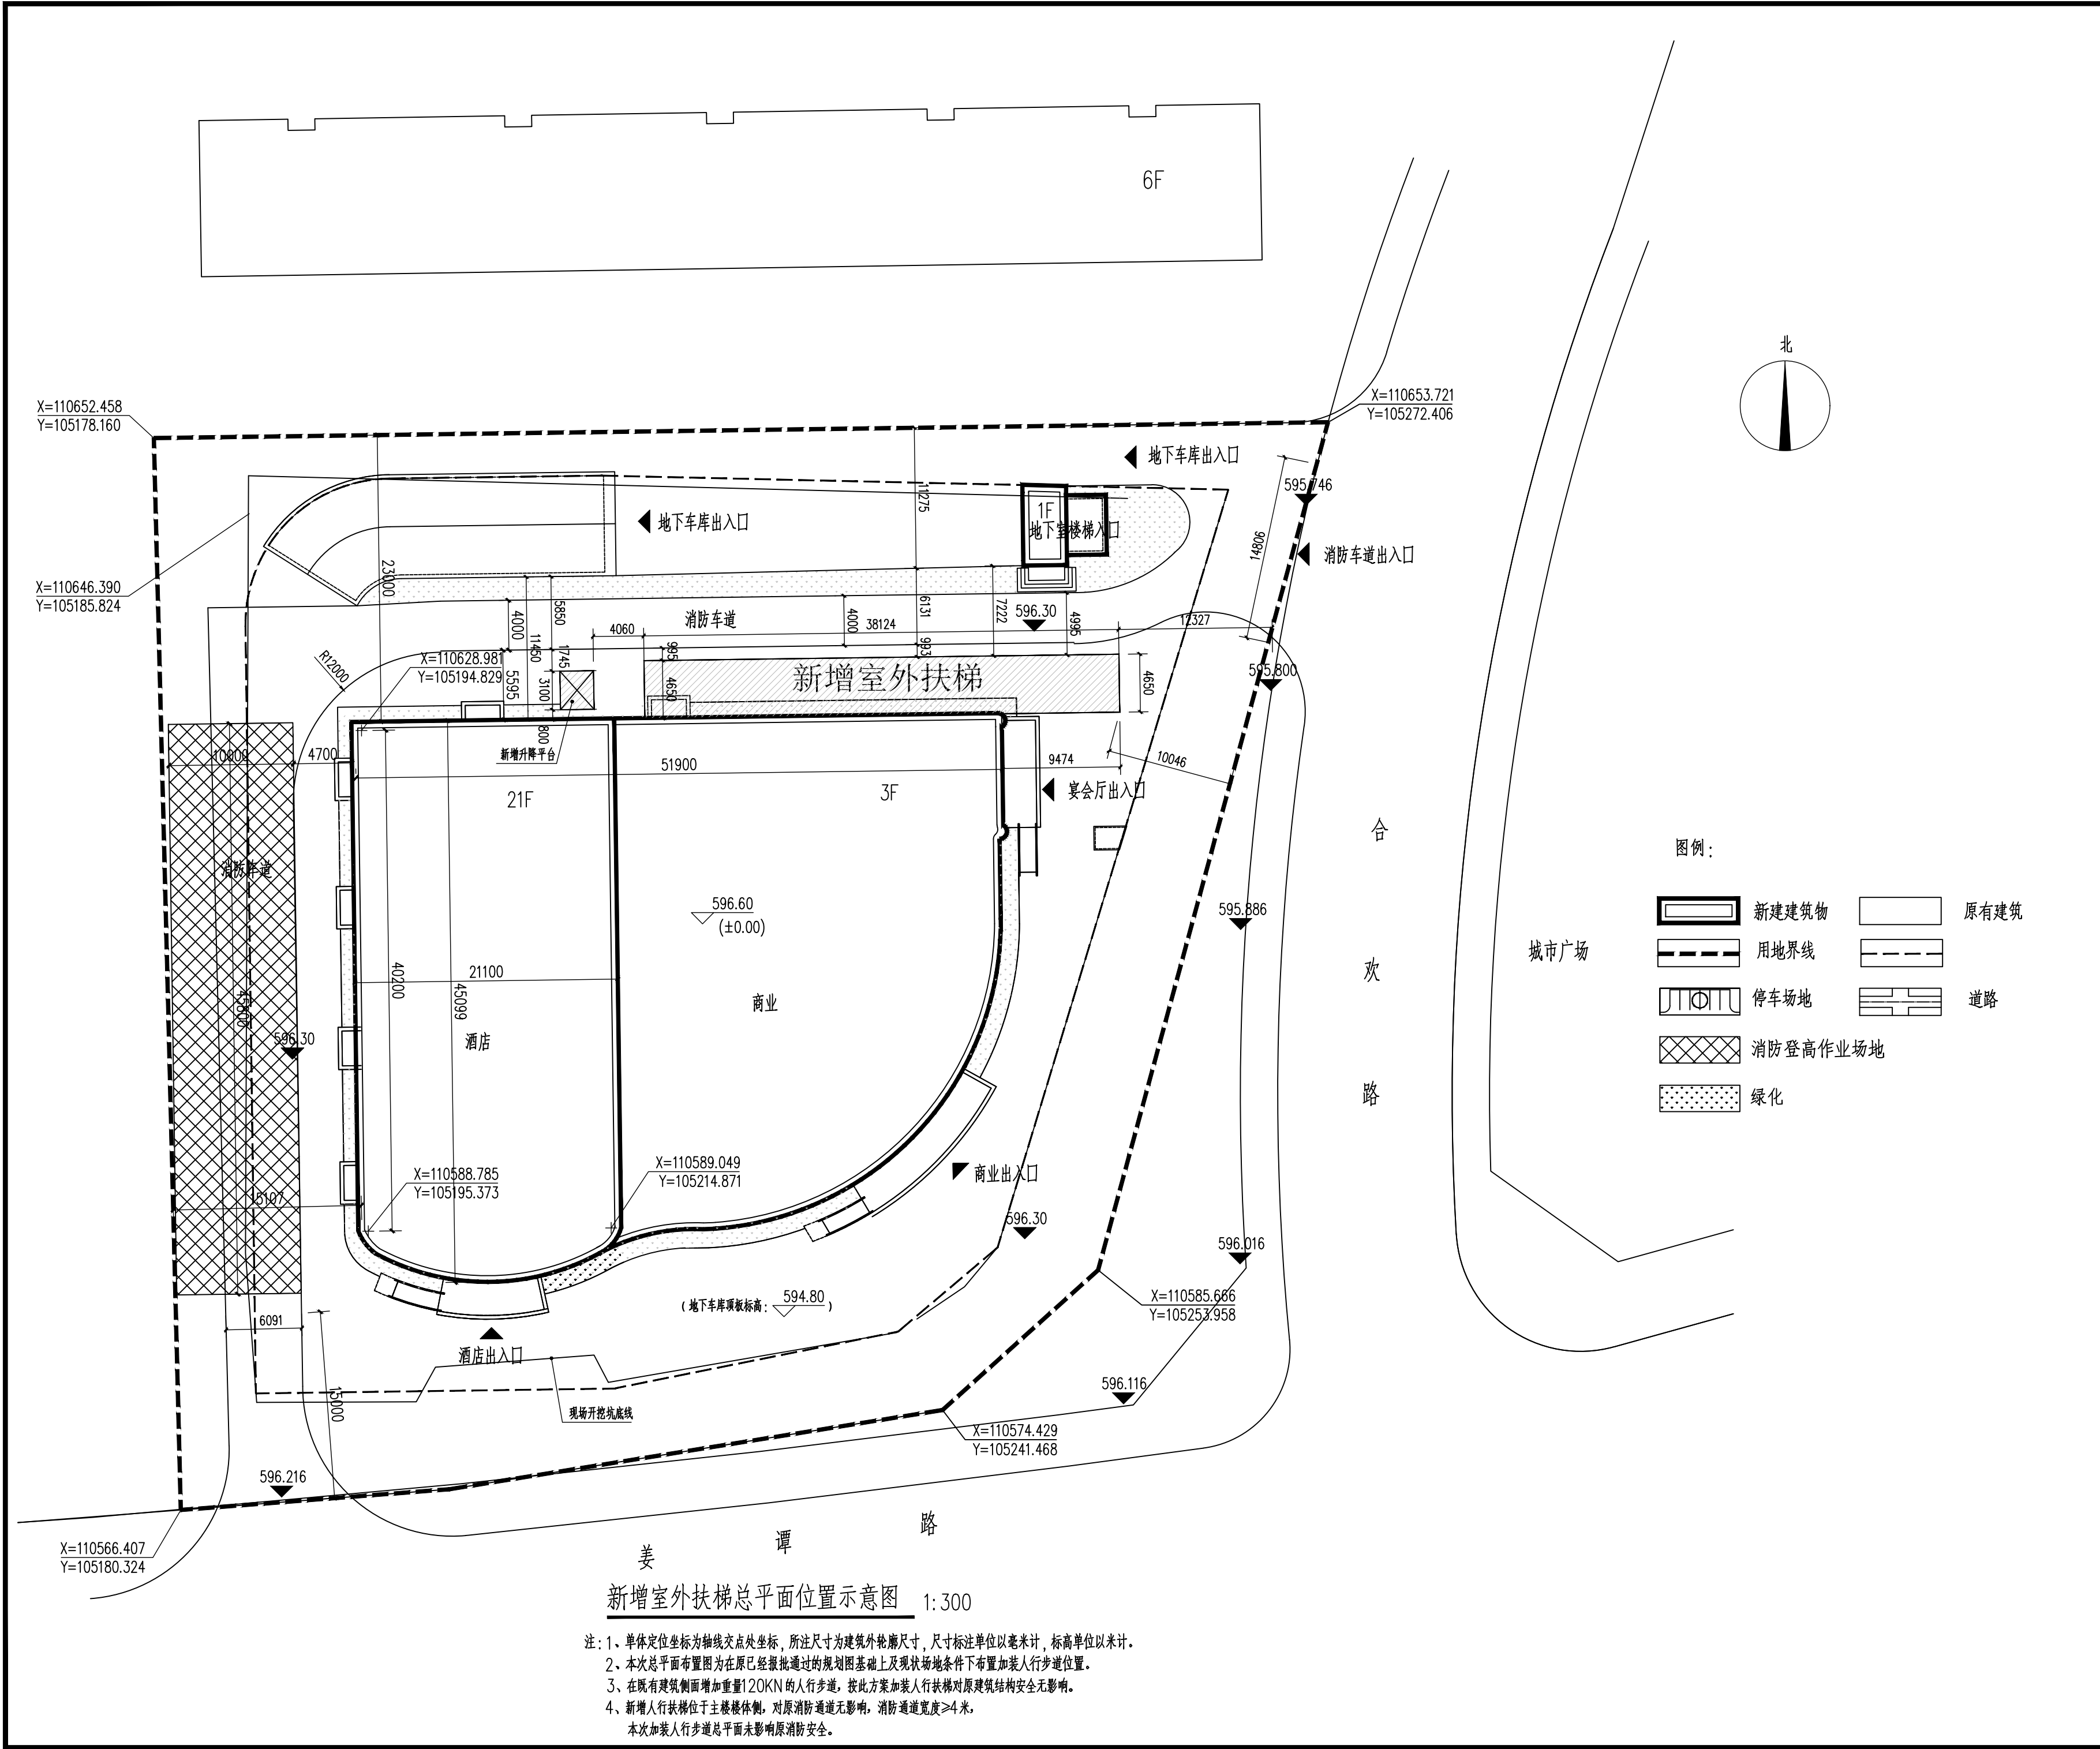

会签栏

Joint Checked up

总图	王伟	给排水	曹明
建筑	孙广田	暖通	高时杰
结构	马丽艳	电气	马晓

合作单位
COOPERATED

阶段

方案设计

Client
建设单位

宝鸡市城投实业有限公司

Design Institute
设计单位

中创设计咨询集团有限公司
Zhongchuang Design Consulting Group Co.Ltd
建筑工程甲级 A161017150
电话:029-85256311 传真:029-85256386

备注

* 本图纸版权, 属中创设计咨询集团有限公司所有。

Notes

* 本图纸需经方案设计审查机构审查合格后方可用于施工。

Project Noname
工程名称

轩苑·姜源华府（三合村城中村改造项目）C地块酒店-老实人超市新增室外扶梯

Drawn by title
图纸名称

新增室外扶梯总平面位置示意图

Project No工程号	Drawn byNo图号	Dept 专业	Date 日期
ZC2026-BJZ07	总-1	建筑	2026.04

签名
Signature

项目负责人 Project principal	王伟	王伟
审定 Approved	薛广田	薛广田
审核 Reviewed	车金娟	车金娟
专业负责人 chief Designed by	王璇	王璇
校对 Checked	丁川	丁川
设计 Designed by	王璇	王璇
制图 Drawn by	王璇	王璇

执业签章
Registration Stamp

方案设计签章
Release Stamp

新增室外扶梯总平面位置示意图 1:300

注：1、单体定位坐标为轴线交点处坐标，所注尺寸为建筑外轮廓尺寸，尺寸标注单位以毫米计，标高单位以米计。
2、本次总平面布置图为在原已经报批通过的规划图基础上及现状场地条件下布置加装人行步道位置。
3、在既有建筑侧面增加重量120KN的人行步道，按此方案加装人行扶梯对原建筑结构安全无影响。
4、新增人行扶梯位于主楼梯体侧，对原消防通道无影响，消防通道宽度≥4米。
本次加装人行步道总平面未影响原消防安全。