



宝鸡市建筑设计院
BAOJI ARCHITECTURAL DESIGN INSTITUTE
设计证书甲级编号: A161007228
NO.A161007228 CLASS A OF ARCHITECTURE DESIGN (PRO)

未加盖出图章本图纸无效

建设单位:
CLIENT
宝鸡市陈仓医院

项目:
PROJECT NAME
污水处理站用房

图名:
DRAWING TITLE
总平面图

设计号:
PROJECT NO.

总工程师:
HEAD ENGINEER

审定:
AUTHORIZED BY

项目负责人:
PROJECT DIRECTOR

主任工程师:
DIRECTOR ENGINEER

校核:
CHECKED BY

工种负责人:
DISCIPLINE RESPONSIBLE BY

设计:
DESIGNED BY

图别:
DRAWING NO. 规划

图号:
DRAWING NO.

日期:
DATE

2020.05

综合经济技术指标表

序号	项目	单位	数量	备注
1	建设用地面积	m ²		
2	总建筑面积	m ²	86.40	
3	基底面积	m ²	86.40	

比例尺 1:300


0 10 20 30m



图例

	拟建建筑		已有建筑
	用地红线		道路中心线
	地下车库范围		绿化
	地上停车位		消防车行道
	分期建设分割线		硬质铺地
	城市坐标		道路
	填挖边坡		

注:地形尺寸为甲方实地测量。

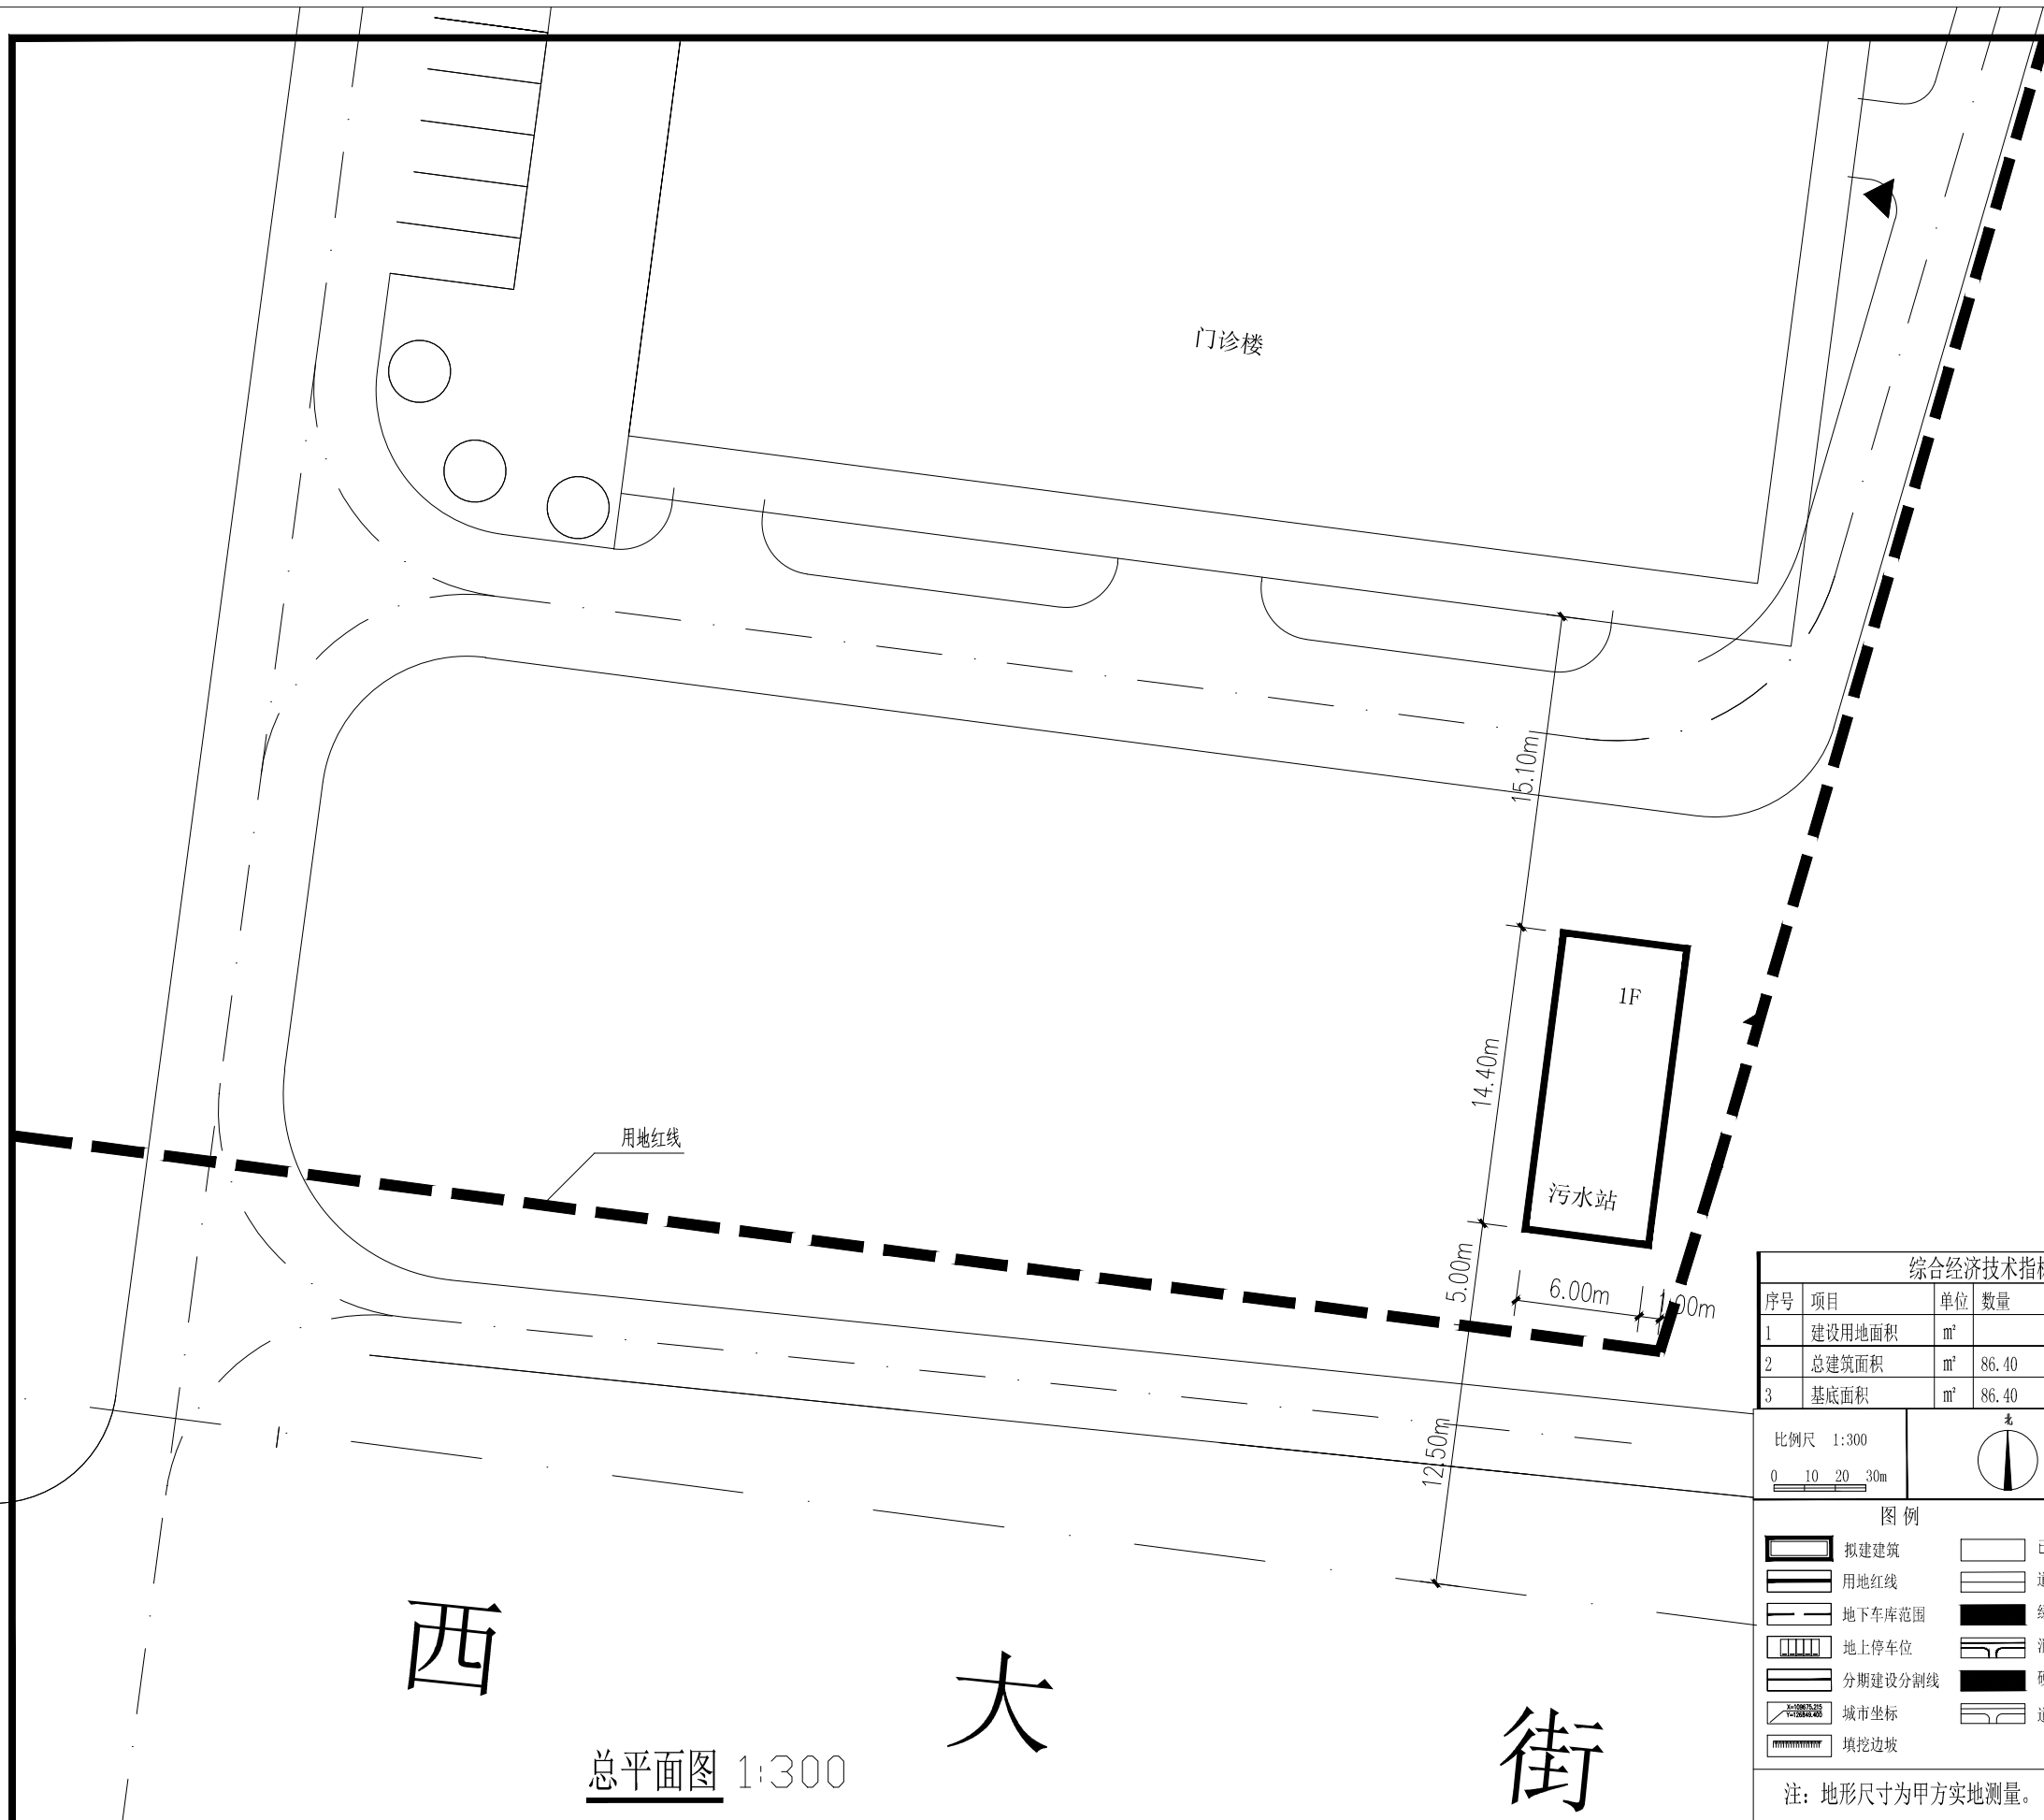

西

大

街

总平面图 1:300