
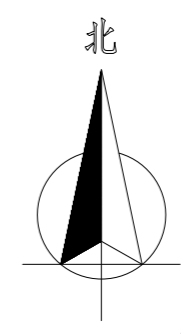


建筑给水排水采暖通风电气

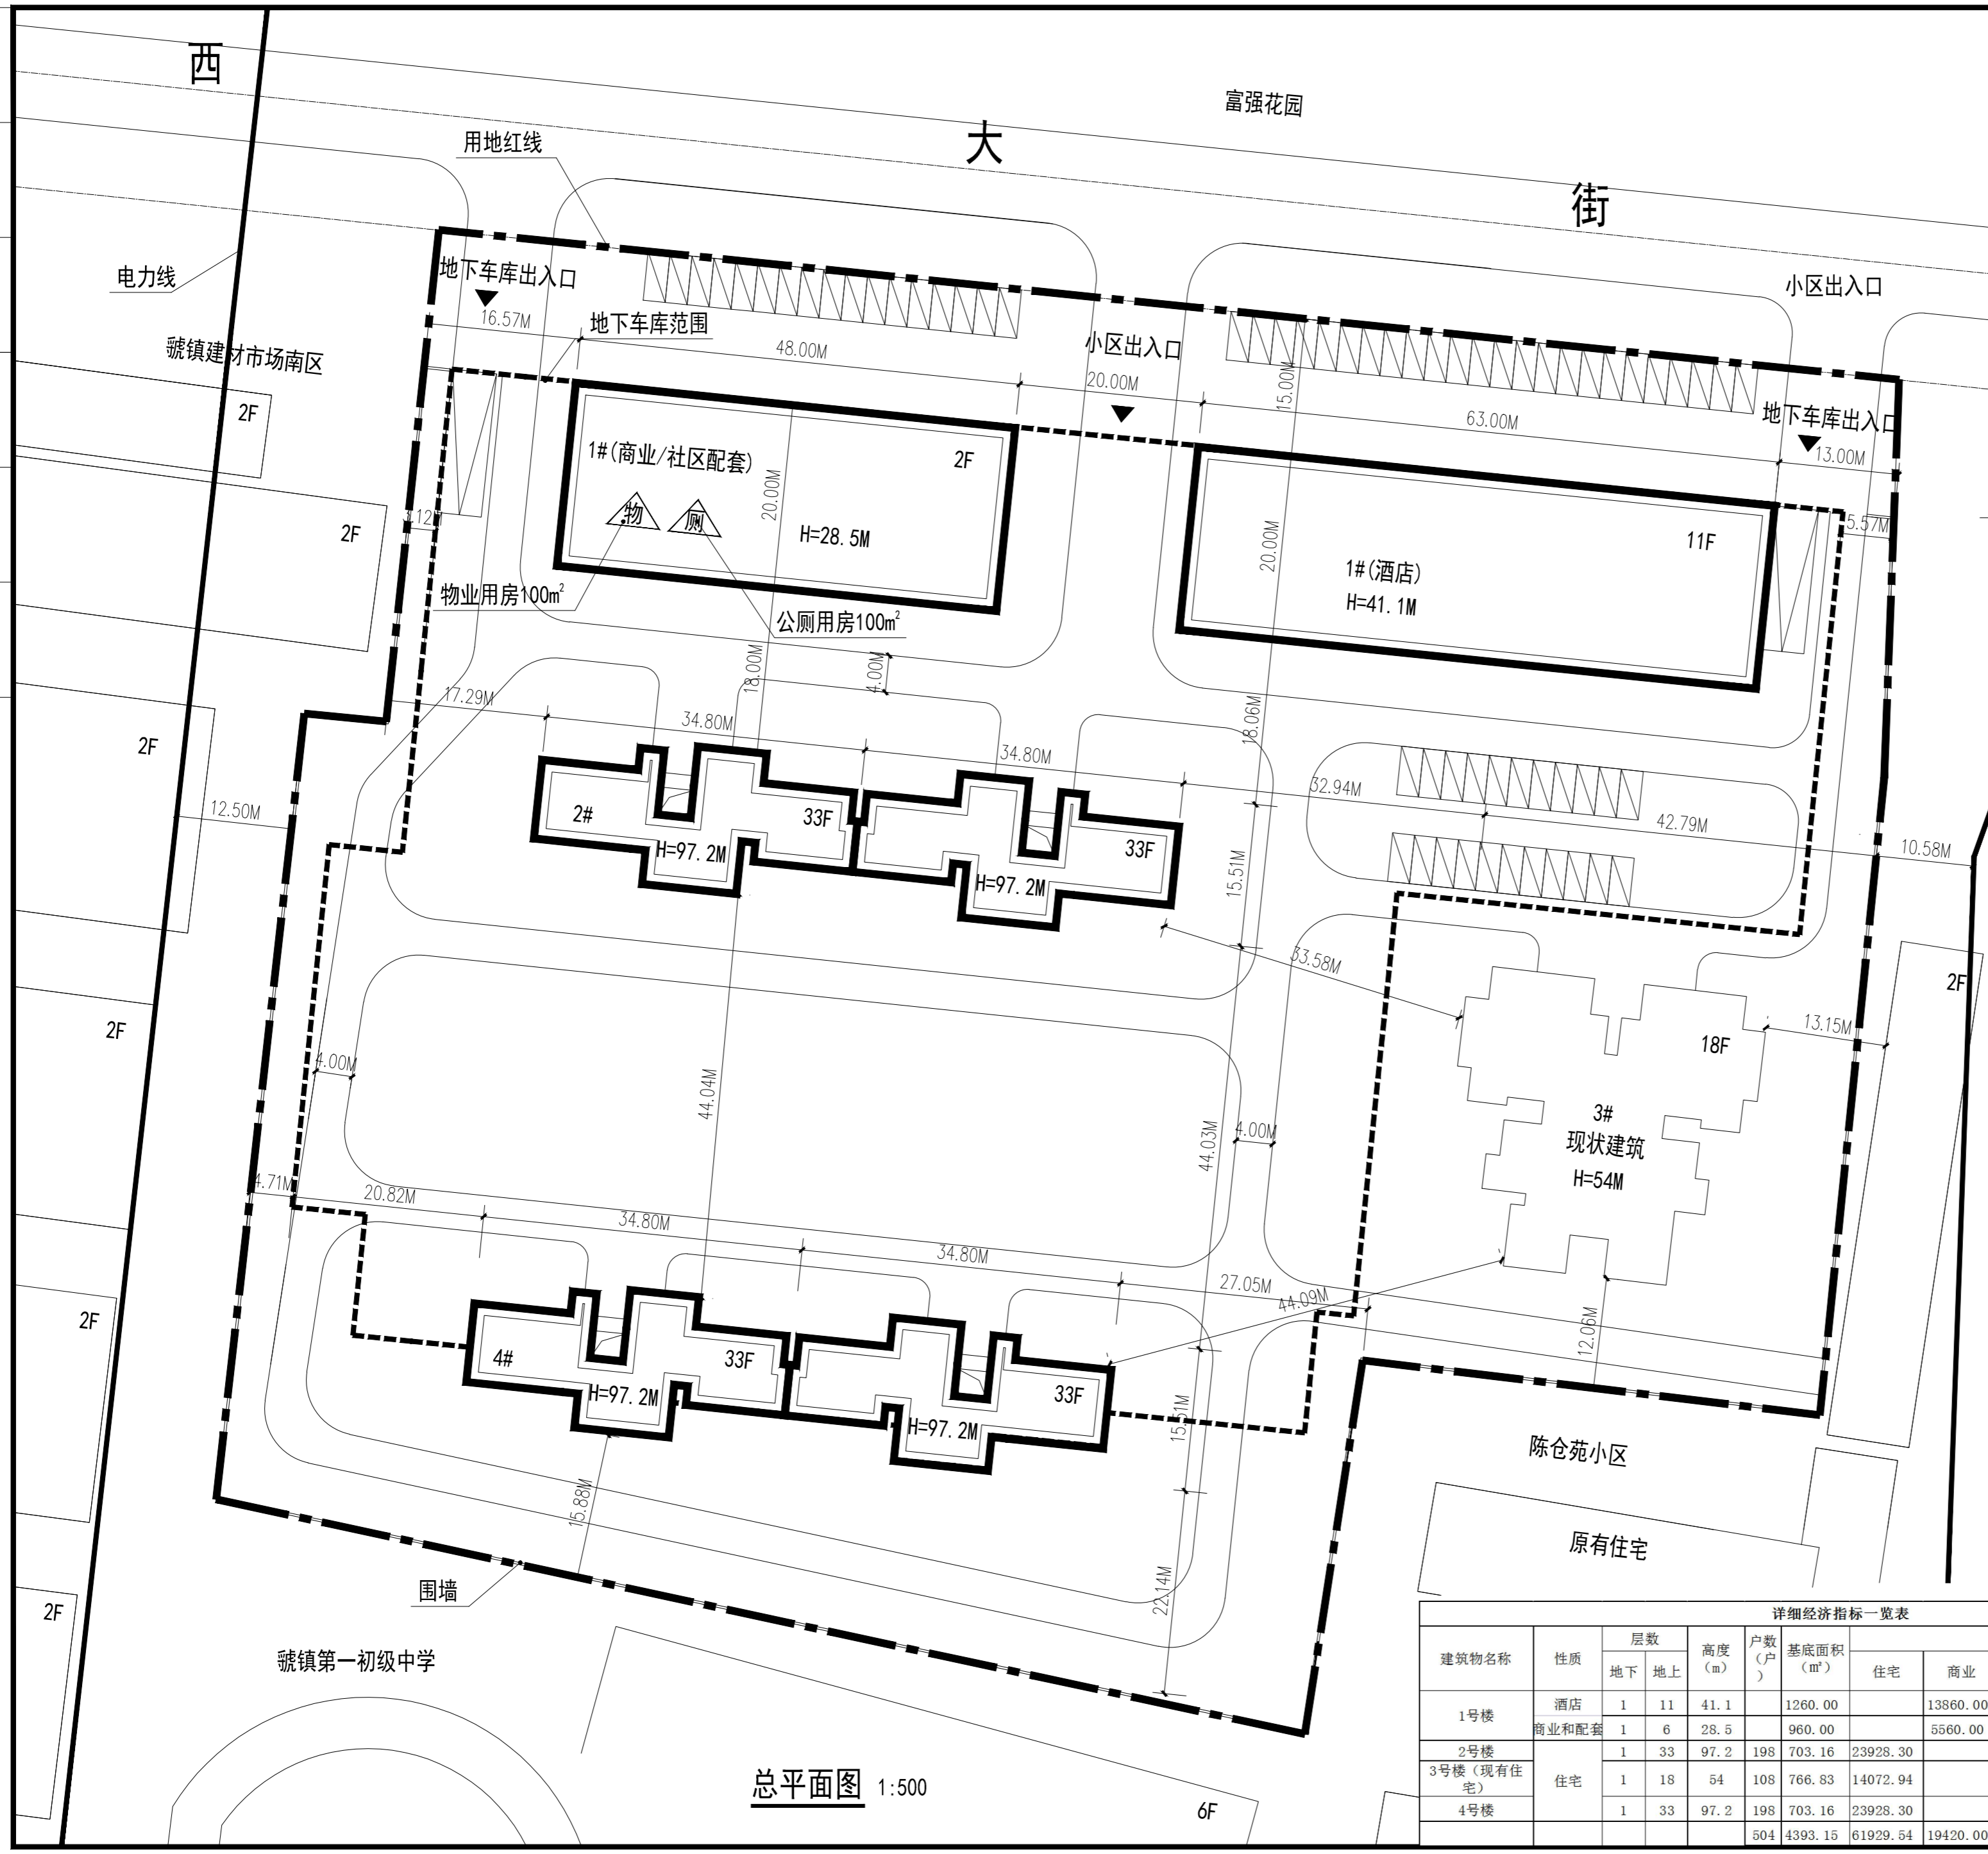

宝鸡市建筑设计院
BAOJI ARCHITECTURAL DESIGN INSTITUTE
设计证书甲级编号: A161007228
NO.A161007228 CLASS A OF ARCHITECTURE DESIGN (PRC)

未加盖出图章本图纸无效

建设单位:
CLIENT

项目:
PROJECT NAME
陈仓区纺织机械厂片区棚户区改造项目

图名:
DRAWING TITLE

总平面图

设计号:
PROJECT NO.
总工程师:
HEAD ENGINEER
审定:
AUTHORIZED BY
项目负责人:
PROJECT DIRECTOR
主任工程师:
DIRECTOR ENGINEER

校核:
CHECKED BY
工种负责人:
DISCIPLINE RESPONSIBLE BY
设计:
DESIGNED BY



图别:
DRAWING NO.

图号:
DRAWING NO.

日期:
DATE

报批

2019.12

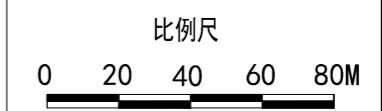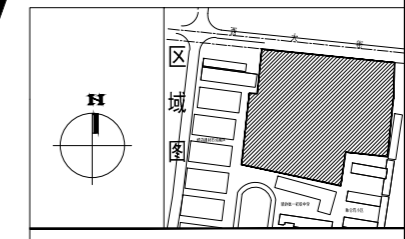

图例

	规划建筑		现状建筑
	道路中心线		道路
	停车场		用地红线
	地下停车场		城市坐标

综合技术经济指标:

总用地面积	23459.87m ²	35.188亩
总建筑面积	96027.16m ²	
地上建筑面积	81989.54m ²	
地下建筑面积	14037.62m ²	
建筑占地面积	4393.15m ²	
容积率	3.49	
建筑密度	18.73%	
绿地率	35.75%	
停车位	693个	
地上停车位	70个	
地下停车位	623个(机械双层停车)	

详细经济指标一览表

建筑物名称	性质	层数		高度 (m)	户数 (户)	基底面积 (m ²)	地上建筑面积 (m ²)							
		地下	地上				住宅	商业	物业管理用房	公共厕所	屋面	小计		
1号楼	酒店	1	11	41.1		1260.00		13860.00						
	商业和配套	1	6	28.5		960.00		5560.00	100.00	100.00				
2号楼		1	33	97.2	198	703.16	23928.30					180.00	24108.30	
3号楼(现有住宅)	住宅	1	18	54	108	766.83	14072.94					80.00	14152.94	
4号楼		1	33	97.2	198	703.16	23928.30					180.00	24108.30	
					504	4393.15	61929.54	19420.00	100.00	100.00	440.00		81989.54	

总平面图 1:500