


给水工程	
排水工程	
暖通工程	
电气工程	
弱电工程	
其他工程	

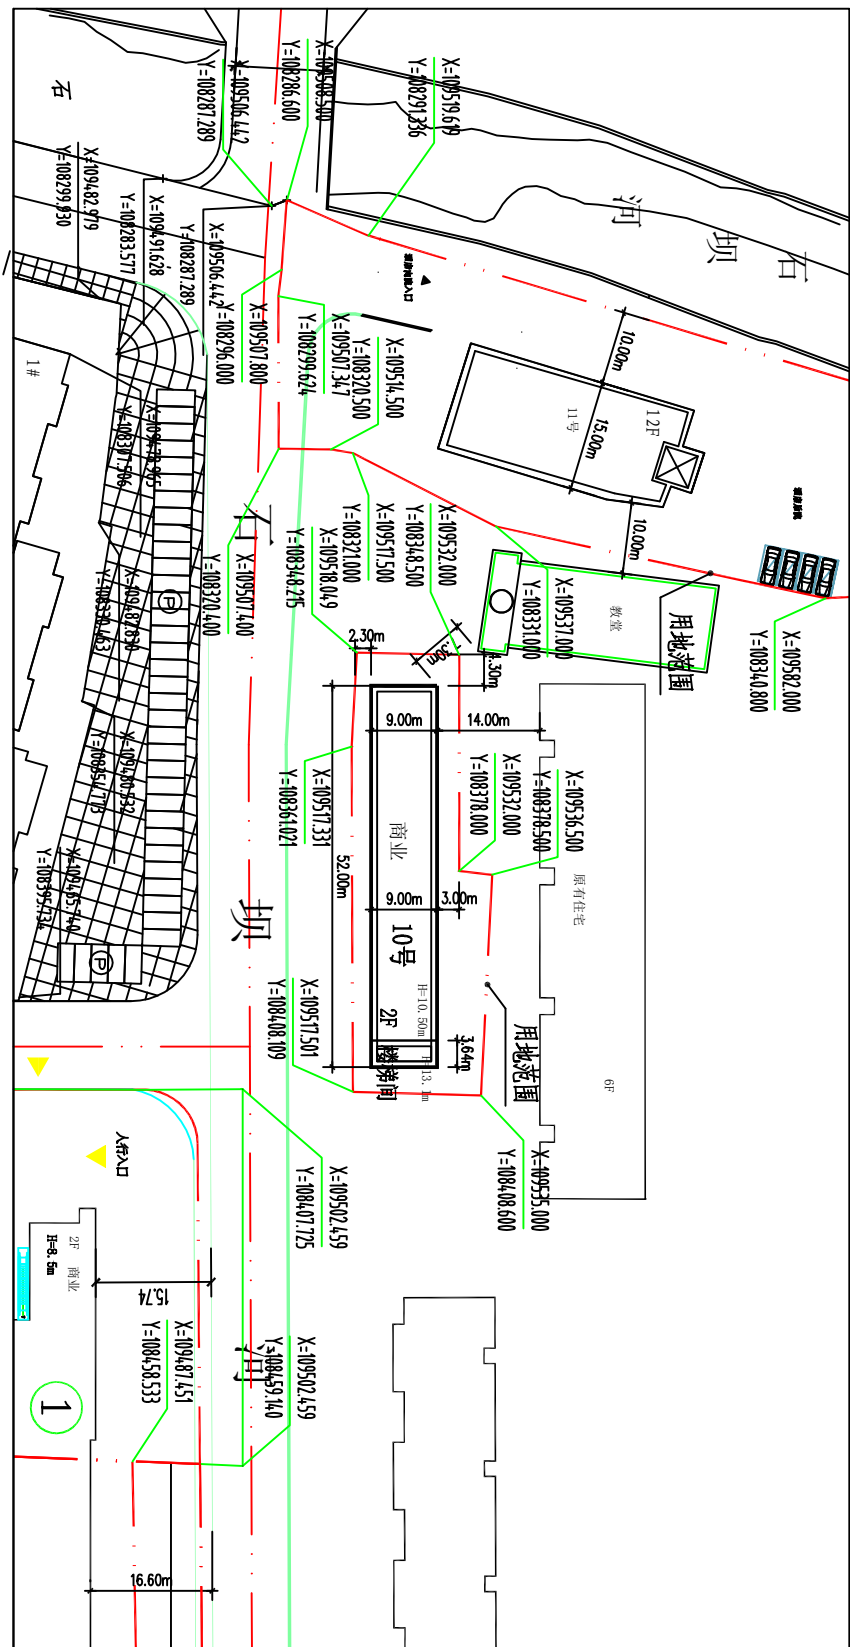

总平面图 1:500



宝鸡市建筑设计院
BAOJI ARCHITECTURAL DESIGN INSTITUTE
设计证书等级编号: A161007228
NO. A161007228 CLASS A OF ARCHITECTURE DESIGN (PRACTICE)

未加盖出图章本图纸无效

建设单位:
CLIENT
陕西金田置业开发有限公司

项目名称:
PROJECT NAME
石坝河街区整体改造项目

图名:
DRAWING TITLE
总平面图

设计号:
PROJECT NO.
总工程师:
HEAD ENGINEER
审定:
CHECKED BY
项目负责人:
PROJECT RESPONSIBLE BY
设计:
DESIGNED BY

图别:
DRAWING NO.
图号:
DRAWING NO.
日期:
DATE
2020. 06