




宝鸡市建筑设计院
BAOJI ARCHITECTURAL DESIGN INSTITUTE
设计证书甲级编号: 2601131
NO.2601131 CLASS A OF ARCHITECTURE DESIGN (PRC)

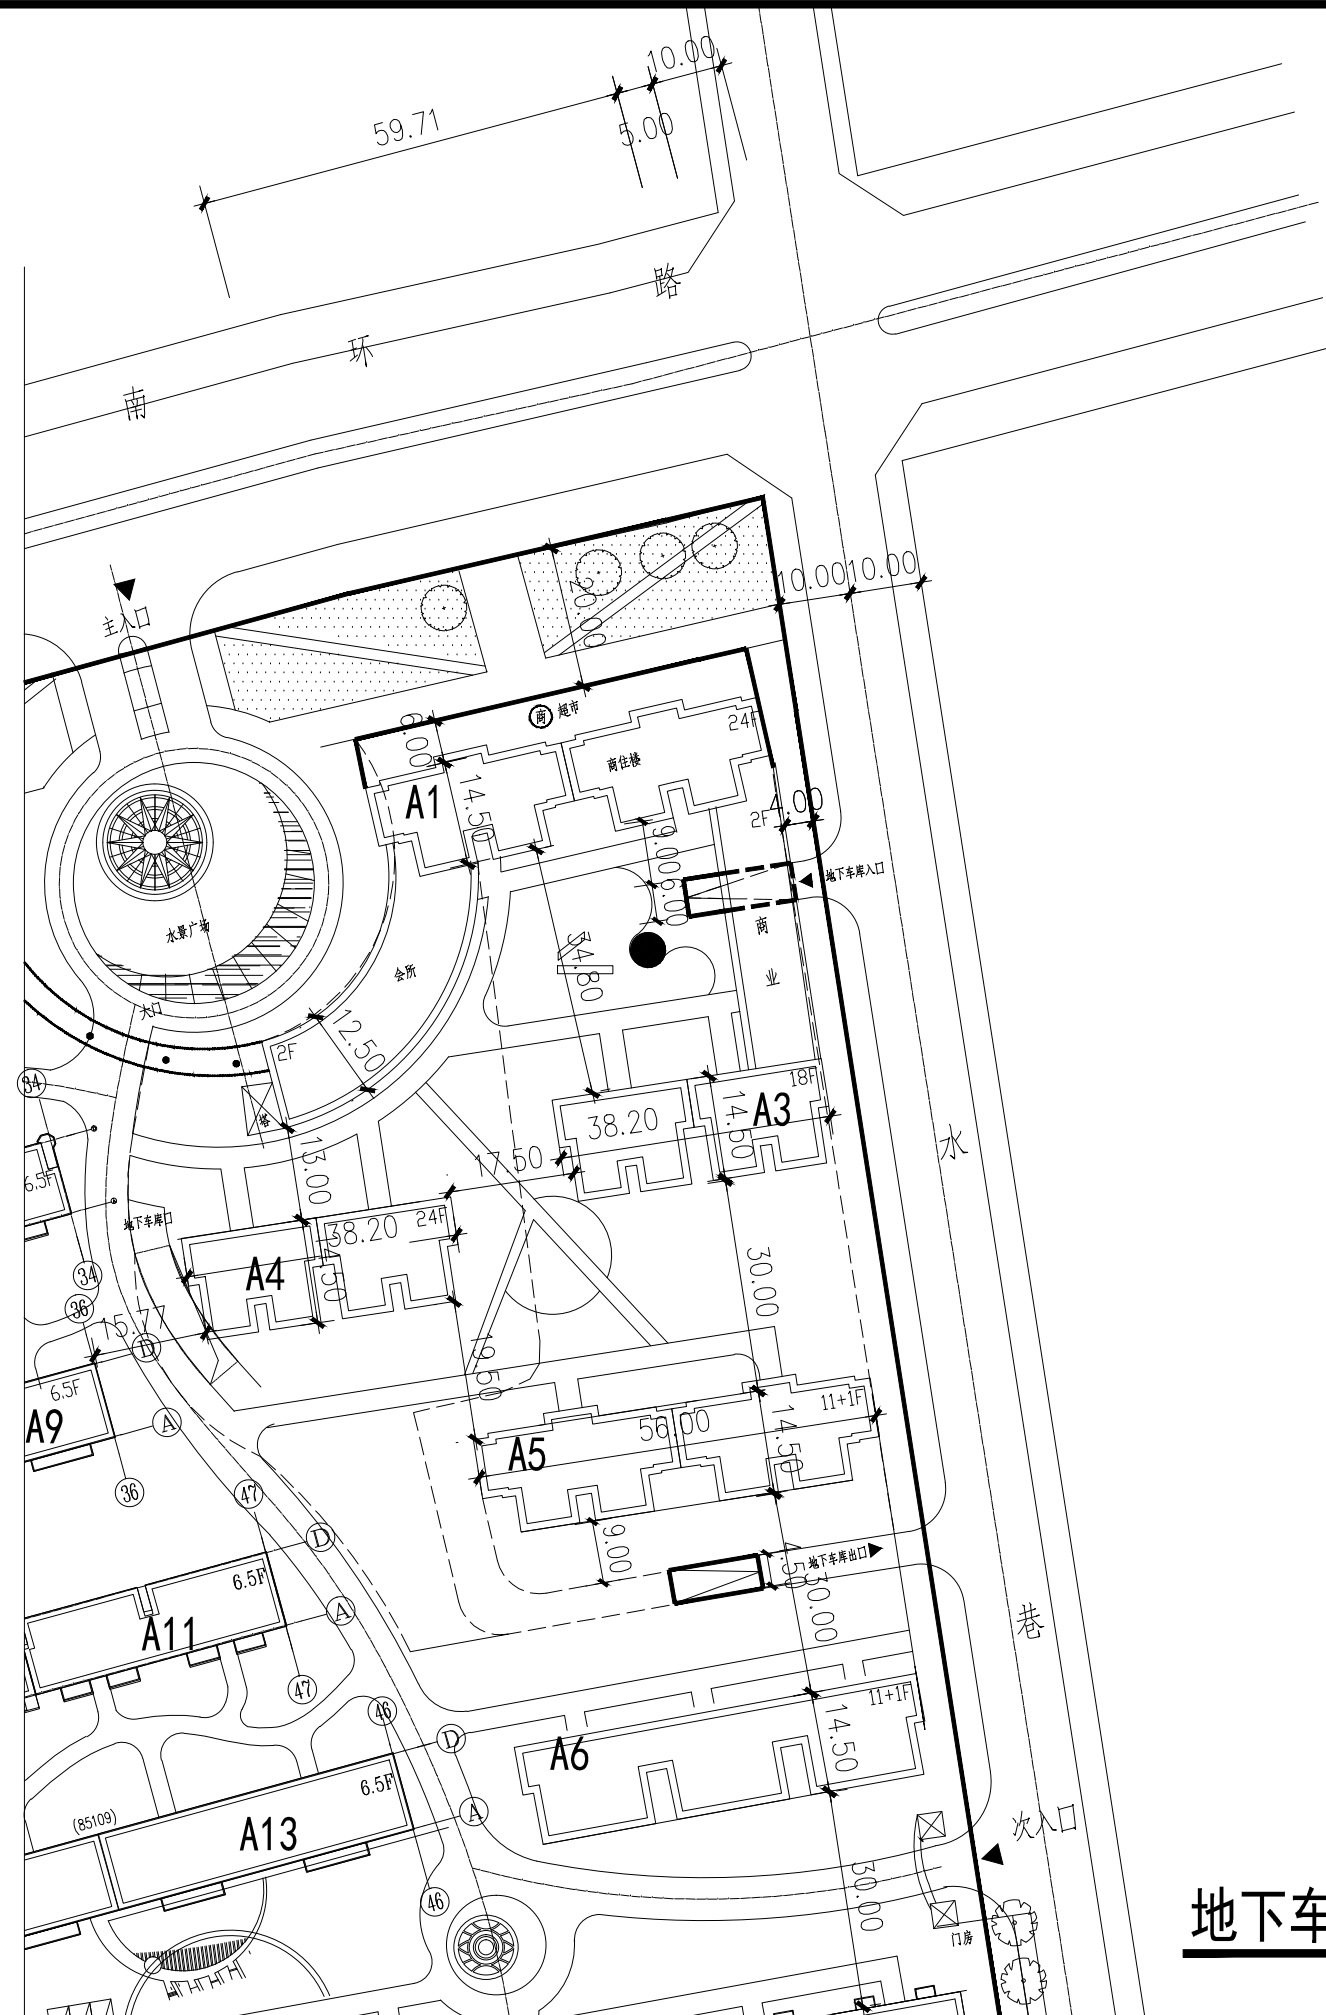

地下车库出入口局部总平面图 1:1000

建设单位:
CLIENT
宝鸡东市阳房地产开发有限公司

项目:
PROJECT NAME
盛世华庄东区

图名:
DRAWING TITLE
地下车库出入口局部总平面图

设计号:
PROJECT NO.
总工程师:
HEAD ENGINEER
主任工程师:
DIRECTOR ENGINEER
项目负责人:
PROJECT DIRECTOR
工种负责人:
DISCIPLINE RESPONSIBLE BY

审 定:
AUTHORIZED BY
常建国 常

校 核:
CHECKED BY
李 东 李

设 计:
DESIGNED BY
郭 涛 郭

图 别:
DRAWING NO.
规 划

图 号:
DRAWING NO.

日 期:
DATE