


电	气
暖	通
给	排
水	水
结	构
建	筑

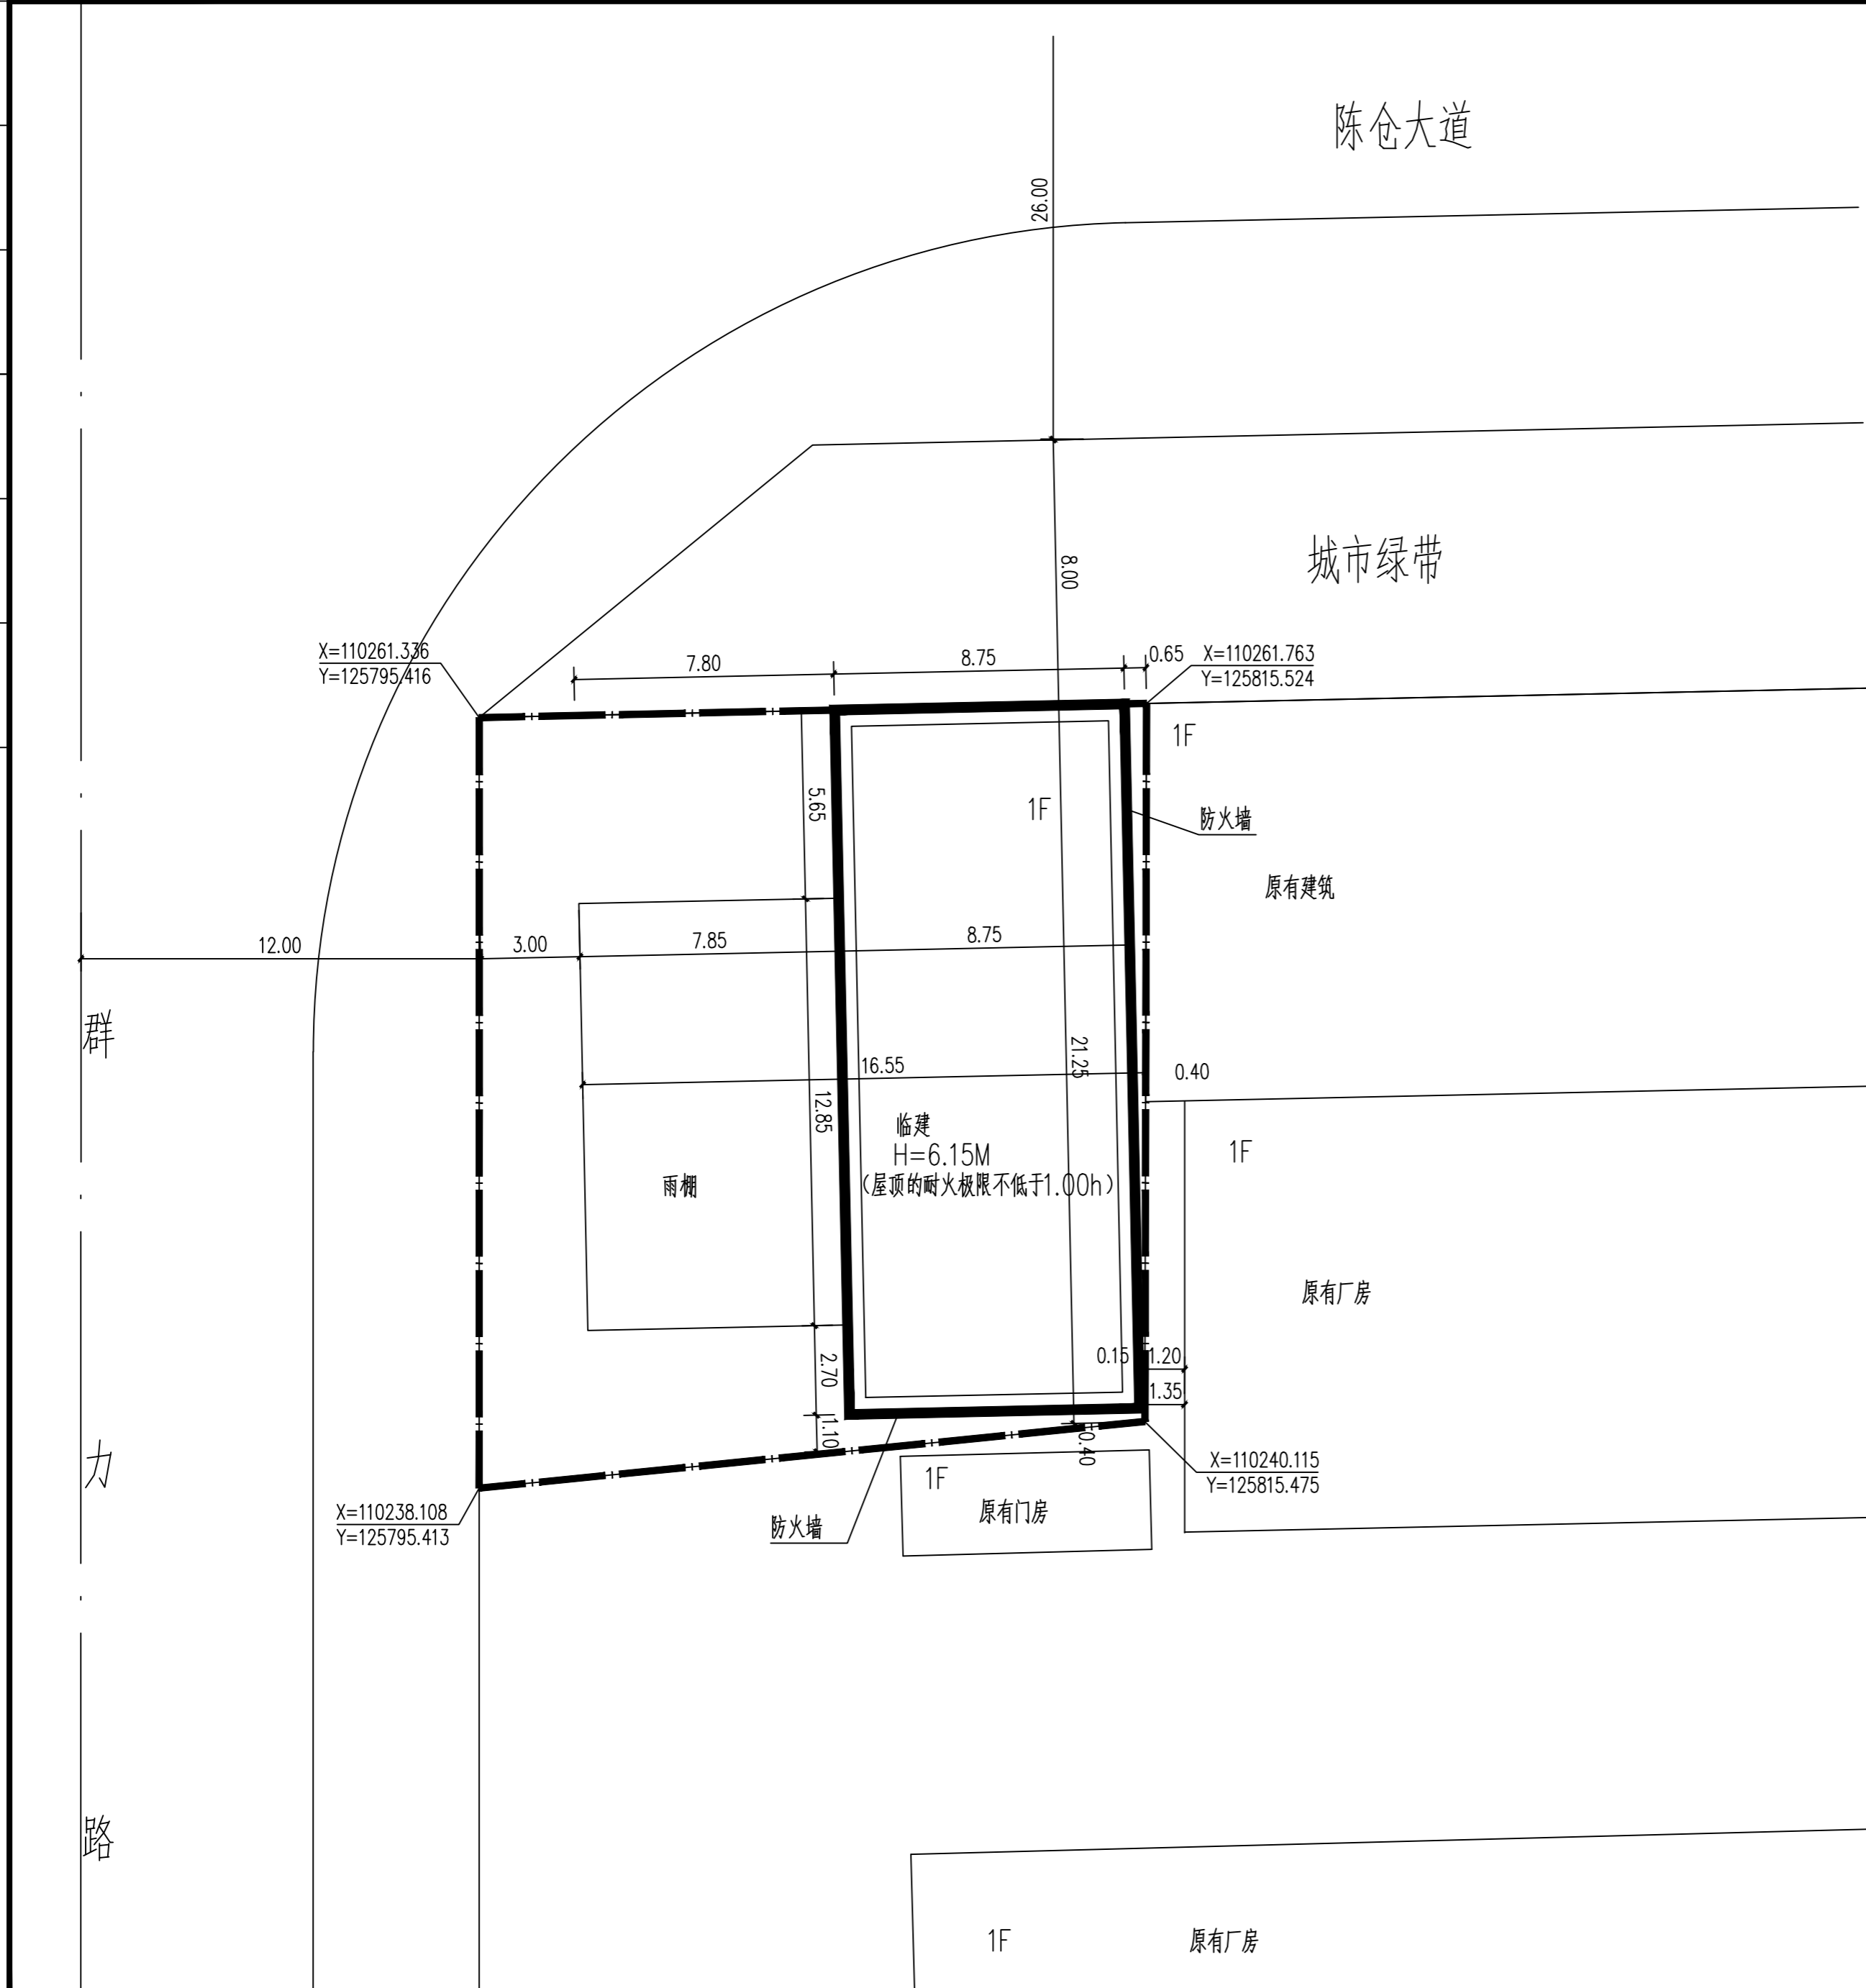


经济技术指标:

- 1、建设用地面积: 450.59m²
- 2、建设面积: 248.00m²
- 3、容积率: 0.55
- 4、建筑密度: 55.04%

说明:

1. 本图依据甲方提供的用地坐标点进行设计。
2. 图中采用1965年宝鸡城市坐标系、高程采用相对高程计算。
3. 图中所注坐标、标高均以米为单位。
4. 图中F表示建筑物地上层数，H表示建筑高度(不含场地标高)。
5. 图中所注建筑高度均指室内地坪至檐口高度。
6. 新建临时售楼部东侧及南侧与原有建筑相邻的外墙为防火墙。
依据《建筑设计防火规范》(2018版)第5.2.2条，
注: 2 两座建筑相邻较高一面外墙为防火墙，或高出相邻较低一座一、二级耐火等级建筑的屋面15m及以下范围内的外墙为防火墙时，其防火间距不限。
3 相邻两座高度相同的一、二级耐火等级建筑中相邻任一侧面外墙为防火墙，屋顶的耐火极限不低于1.00h时，其防火间距不限。

总平面图 1:150

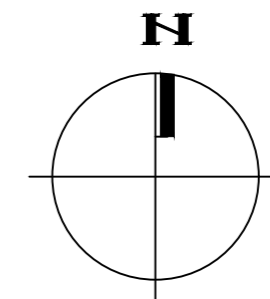

宝鸡市建筑设计院
BAOJI ARCHITECTURAL DESIGN INSTITUTE
设计证书甲级编号: A161007228
NO.A161007228 CLASS A OF ARCHITECTURE DESIGN (PRC)

未加盖出图章本图纸无效

建设单位:
CLIENT
宝鸡市陈仓区千渭街道李家崖村
村民委员会屈家村片区

项目:
PROJECT NAME
临时建筑

图名:
DRAWING TITLE
总平面图

设计号: PROJECT NO.	
总工程师: HEAD ENGINEER	
审定: AUTHORIZED BY	
项目负责人: PROJECT DIRECTOR	
主任工程师: DIRECTOR ENGINEER	
校核: CHECKED BY	
工种负责人: DISCIPLINE RESPONSIBLE BY	
设计: DESIGNED BY	
图别: DRAWING NO.	
图号: DRAWING NO.	
日期: DATE	2020.8.24