




未加盖出图章本图纸无效

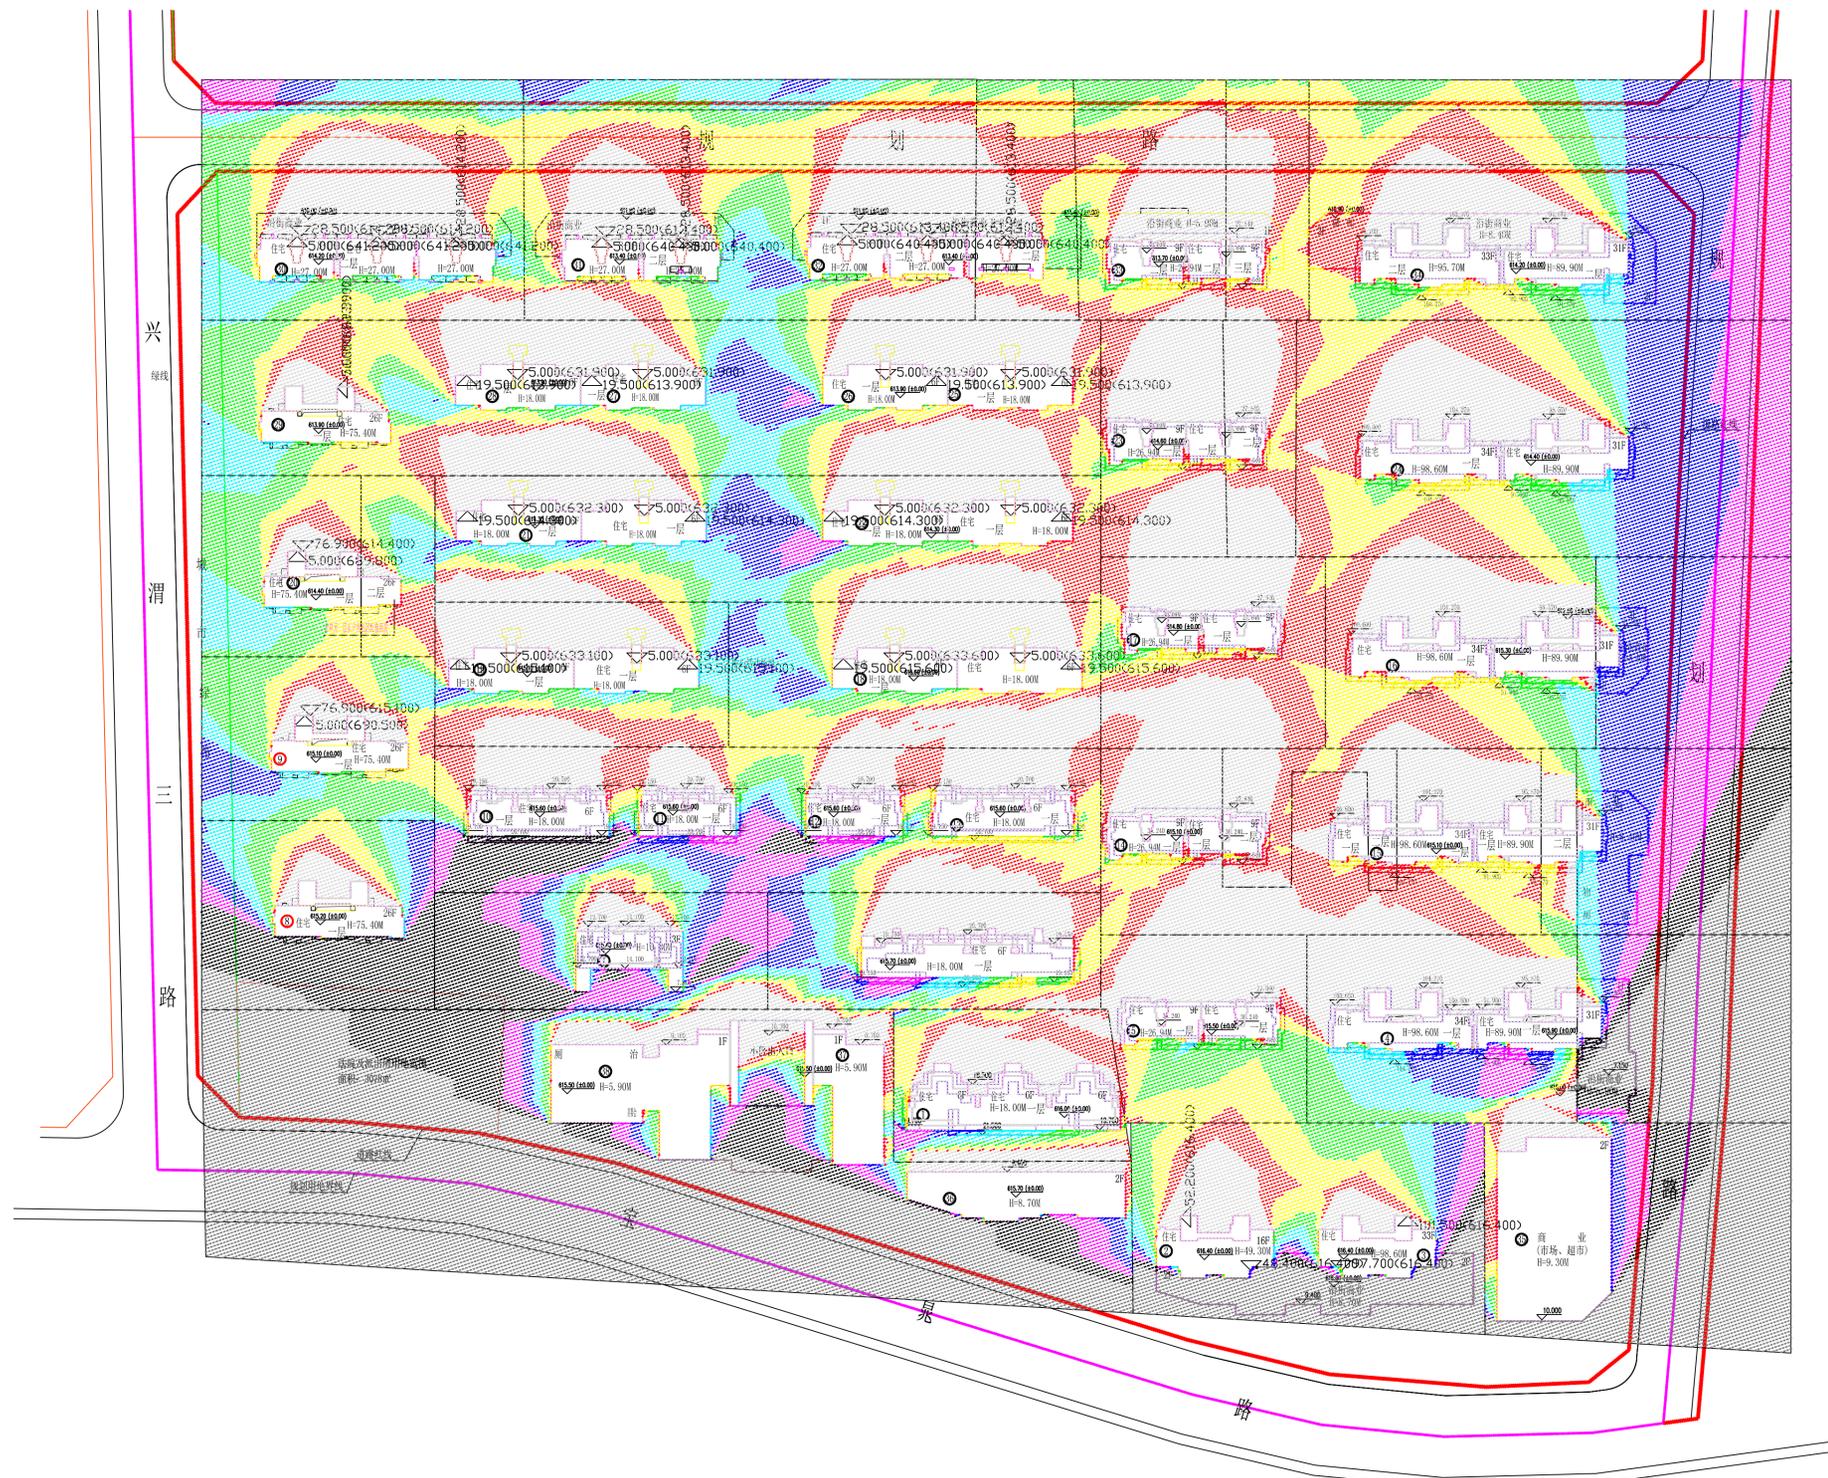

日照分析图 1:1000

分析软件:众智日照分析10.0版  
计算依据:详细规划图  
基础资料:宝鸡市地理经纬度  
分析日照标准日:大寒日  
所处位置:巨福路  
分析类别:多点区域分析  
分析时间:20-5-7 11:05:25  
北方向(度):18.79  
城市:宝鸡  
经度:107度8分0.000秒  
纬度:34度21分0.000秒  
节气:大寒日  
开始时间(太阳时):08:00:00  
结束时间(太阳时):16:00:00  
采样间隔(分钟):1  
图形单位:毫米  
统计方式:累计  
采样点间距(米):1.00  
受影面高度:如图所示,  
一层窗台高度(建筑±0以上0.9m),  
二层窗台高度(建筑±0以上3.9m),  
三层窗台高度(建筑±0以上6.9m),  
未注明均为一层窗台。  
说明:  
图中新建及已有住宅均满足大寒日每户至少两小时日照要求。

建设单位:  
CLIENT  
华旗·西郡

项目:  
PROJECT NAME  
华旗·西郡(二期)

图名:  
DRAWING TITLE  
日照分析图

设计号:  
PROJECT NO.  
总工程师:  
HEAD ENGINEER  
审定:  
AUTHORIZED BY  
项目负责人:  
PROJECT DIRECTOR  
主任工程师:  
DIRECTOR ENGINEER

校核:  
CHECKED BY  
工种负责人:  
DISCIPLINE RESPONSIBLE BY  
设计:  
DESIGNED BY

图别:  
DRAWING NO. 总平  
图号:  
DRAWING NO.  
日期:  
DATE 2020.5.15

色块	时间(小时)	图例	楼号
白色	0	○	楼号
红色	1	H-49.30M	建筑高度
黄色	2	9F	建筑层数
绿色	3	▽5.000	建筑±0相对高程
蓝色	4	▽9.000	女儿墙高度
紫色	5	▽18.000	一层
黑色	6		受影面高度
灰色	7		
深灰色	8		