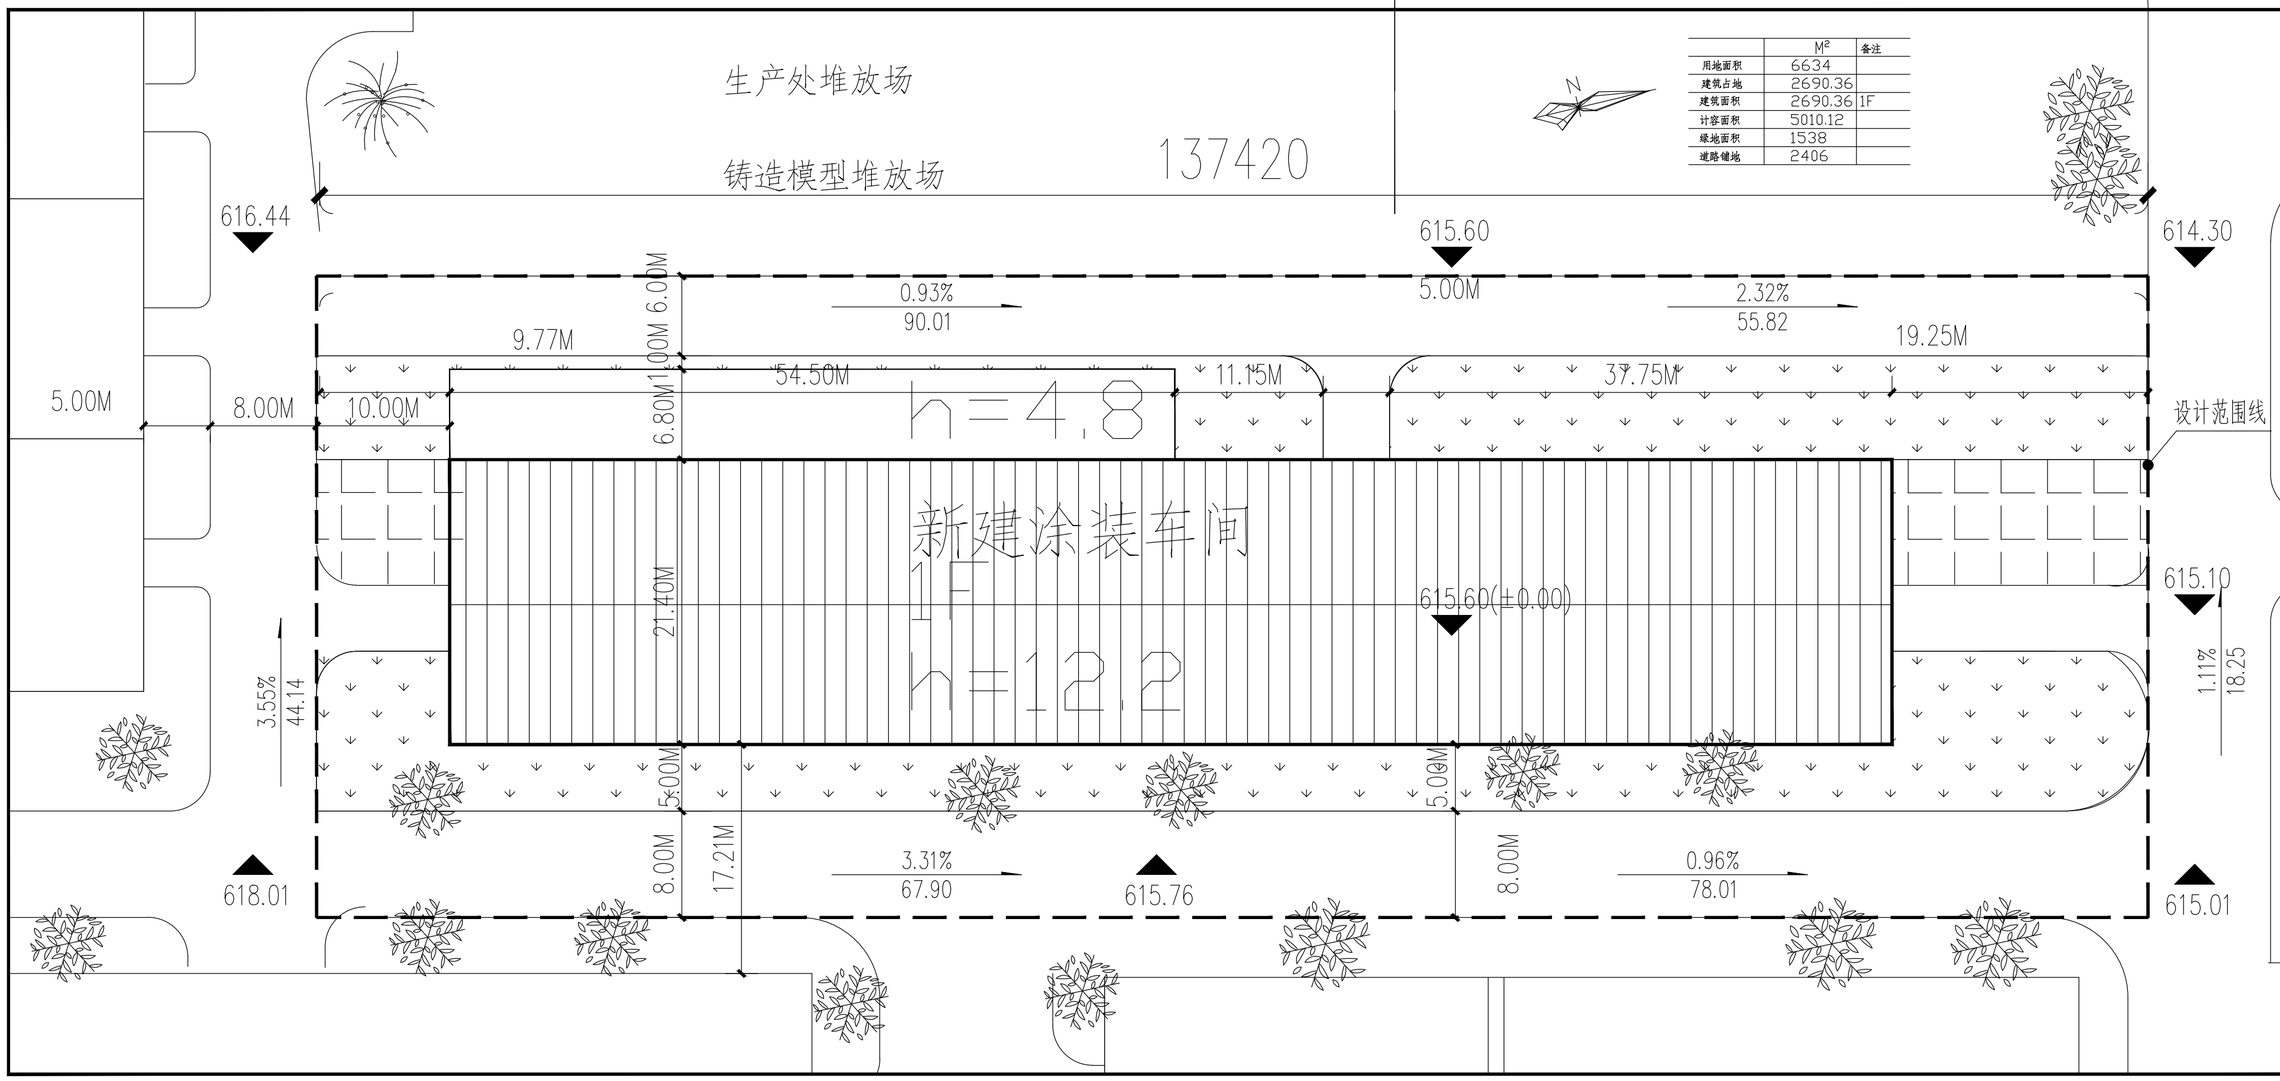

	M²	备注
用地面积	6634	
建筑占地	2690.36	
建筑面积	2690.36	1F
计容面积	5010.12	
绿地面积	1538	
道路储地	2406	

国机集团 SINOMACH

机械工业第六设计研究院有限公司
SIPPR ENGINEERING GROUP CO.,LTD
综合资质甲级A141001996号
COMPREHENSIVE GRADE A QUALIFICATION No.A141001996
HTTP://WWW.SIPPR.CN

附 注(NOTES)：

图纸专用章(SPECIAL STAMP FOR DRAWINGS)：

注册执业章(SPECIAL STAMP FOR REGISTER)：

会签(COUNTER SIGN)

专业 MAJOR	会签人 COUNTER SIGN	专业 MAJOR	会签人 COUNTER SIGN

技术总负责人 TECHNICAL CHIEF			
项目总负责人 PROJECT CHIEF	张建飞		
项目主管 PROJECT DIRECTOR			
审定 APPROVED			
审核 CHECKED	张柘		
校对 REVIEWED	张利朋		
专业负责人 MAJOR CHIEF	张燕		
设计 DESIGNED	张迎飞		
制图 DRAWN	张迎飞		

建设单位(CONSTRUCTION UNIT)：
秦川机床工具集团股份公司

工程名称(PROJECT NAME)：
秦川机床工具集团股份公司
新建涂装车间项目设计

图 名(DRAWING NAME)：
总平面图

合同编号 CONTRACT No.	2020ｘｘ第4400B号	出图日期 DRAWING DATE	2020.6
阶 段 PHASE	报建	设计日期 DESIGN DATE	2020.6
专 业 MAJOR	总图	比 例 SCALE	1:1000
图 号 DRAWING No.	BJ6471-301-03-1		
张 次 INDEX	第 NO 1 张	共 TOTAL 1 张	