


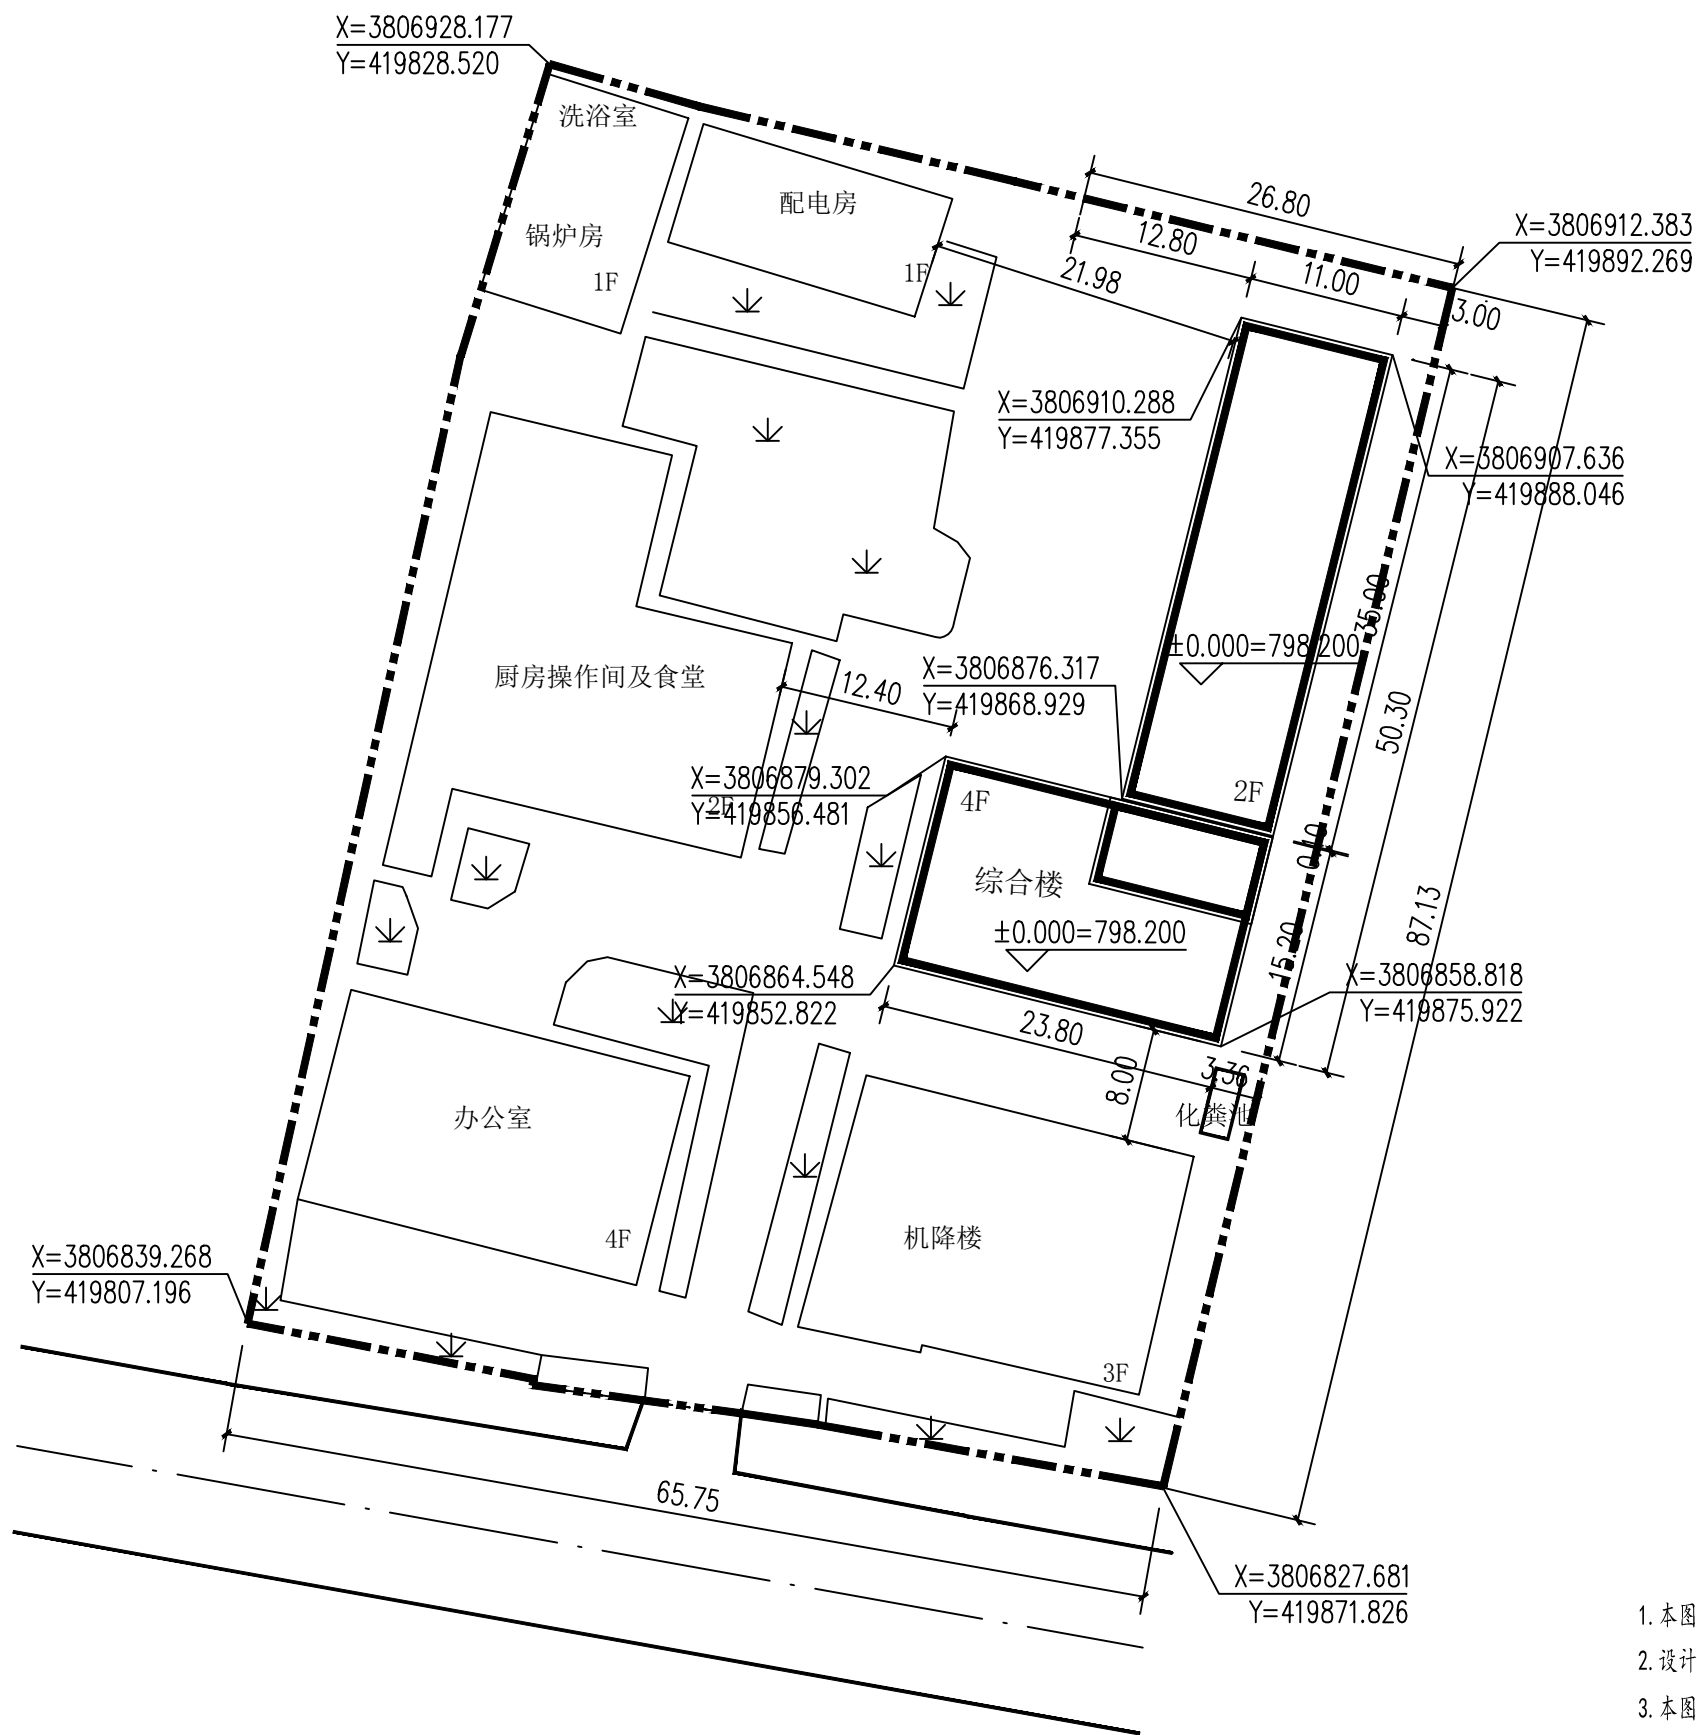

总平面图 1:500

说明

1. 本图比例为1:500，图中数据单位为“米”。
2. 设计建筑物坐标及尺寸为墙外皮（结构）尺寸。
3. 本图采用的坐标系统及高程系统与建设单位提供的资料一致。
4. 建筑物放线中与实际有出入时与设计单位联系。



图例

- 用地界限
- 现状建筑
- 规划建筑
- 道路中心线
- 道路

规划总用地面积	5928.45m ²
新建综合楼建筑面积	2653.16m ²
其中	
地上建筑面积	2291.40m ²
地下建筑面积	361.76m ²
容积率	1.16
建筑密度	0.41
绿化率	14.4%

会 签 栏			
COORDINATION			
建 筑 ARCHI.		给排水 PLUMBING	
结 构 STRUCT.		暖通空调 HVAC.	
电 气 ELEC.		弱 电 WEAK ELEC.	
版 本 号 MARK	日 期 DATE	修 改 内 容 DESCRIPTION	
注 册 章			
资 质 章			
</			