总图				暖通			
建筑				动力			
结构				电气			
给排水							

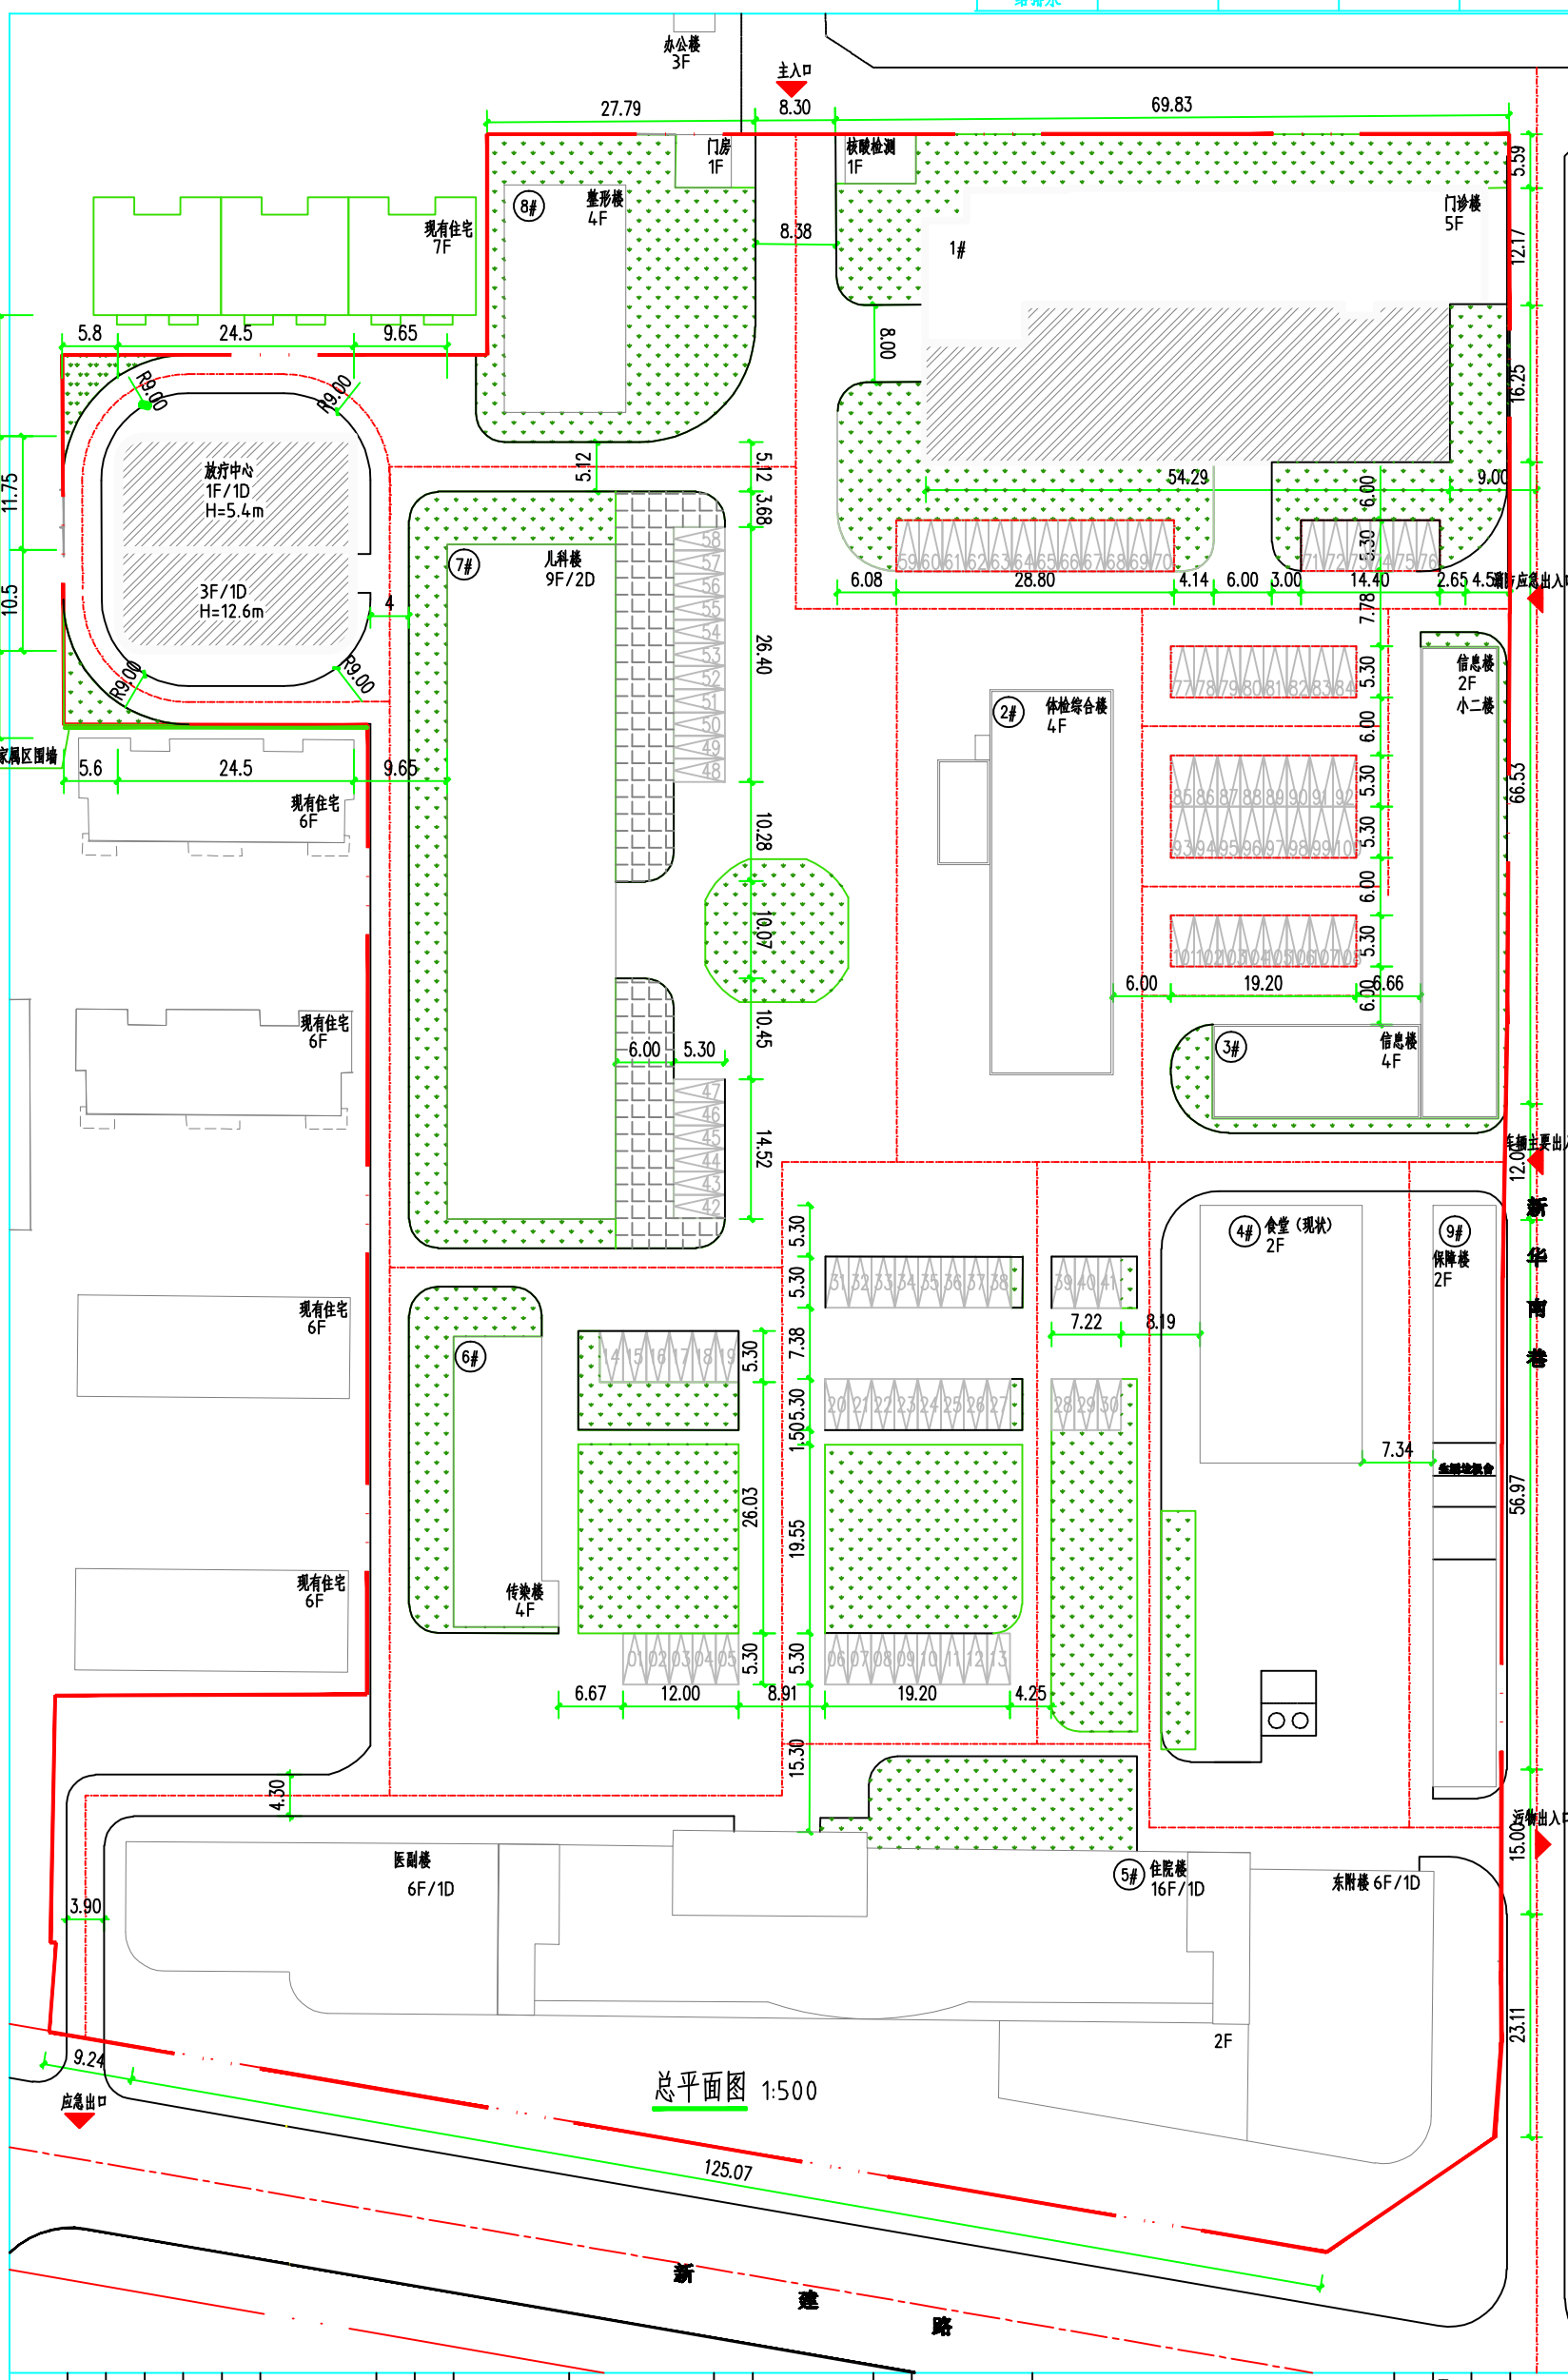

区位示意图

指北针

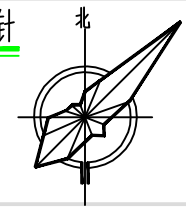

图例

- 用地红线
- 绿化范围
- 城市道路红线
- 机动车停车位
- 规划建筑
- 规划出入口
- 道路中心线
- 现状建筑
- 硬质铺地

综合经济技术指标

综合技术经济指标					
分项名称				单位	数值	备注
规划净用地面积				m²	26998.00	
总建筑面积				m²	63738.13	
其中	现状建筑面积			m²	57920.35	
	其中	地上总建筑面积		m²	52322.55	
		其中	1#门诊楼	m²	3495.2	
			2#体检综合楼	m²	2040	
			3#信息楼	m²	1632.48	
			4#食堂	m²	809	
			5#住院楼	m²	31379	
			6#感染楼	m²	933	
			7#儿科楼	m²	9918.87	
			8#整形楼	m²	1315	
			9#保障楼	m²	800	
		地下总建筑面积		m²	5597.8	
		其中	1#	m²	2721	
			2#	m²	2876.8	
本次规划建筑面积				m²	5817.78	
其中	新建门诊楼			m²	4167.78	
	新建放疗中心			m²	1650.00	
	其中	地上建筑面积		m²	1079.48	
		地下建筑面积		m²	570.52	
计容面积				m²	57569.81	
容积率				/	2.13	
建筑密度				%	31.00	
绿地率				%	30.00%	
机动车停车				个	108	

设计说明

设计说明：

1、图中所注距离，建筑物指结构外墙皮，道路指道路红线；
2、场地现状及用地范围由开发单位提供；
3、图中距离、标高均以“米”为单位；
4、图中F表示建筑物层数，H表示建筑室外地坪至女儿墙顶高度；
5、图上所注绝对标高为黄海系；
6、相邻地界及用地内部住宅间距严格按照国家相关设计规范执行。
7、此项目总平面图布置防火设计符合《建筑设计防火规范》《汽车库、修车库、停车场设计防火规范》等相关防火规范的要求。

中国建筑西北设计研究院有限公司
CHINA NORTHWEST ARCHITECTURAL DESIGN & RESEARCH INSTITUTE CO.,LTD
资质证书编号：A261002057

合作单位 COOPERATION

注册执业人 REGISTERED PRACTITIONER

注册证书号 REGISTERED CERTIFICATE NO. 03610047

注册印章号 REGISTERED SIGNET NO. 61002263-056

建筑单位 CLIENT 宝鸡市人民医院

设计号 PROJECT NO.

工程名称 PROJECT NAME 宝鸡市人民医院内提升改造项目

子项名称 SUB PROJECT 宝鸡市人民医院门诊楼改扩建项目

图名 TITLE 总平面图

项目总负责人 PROJECT LEADER	张莉娟	张莉娟
审定 APPROVED BY	吴琛	吴琛
审核 CHECKED BY	吴根世	吴根世
专业负责人 DIVISION CHIEF	杨肖	杨肖
	马英晨	马英晨
校对 PROCESSED BY	周欢	周欢
设计 DESIGNED BY	马英晨	马英晨
制图 DRAWING BY	马英晨	马英晨

图别 DWG. TYPE	建初	图号 DWG. NO.	01
版本号 VER. NO.	01	日期 DATE	2022.09
条形码 BARCODE			