


规划总平面图批后公布

建设项目名称：宝鸡市盛世广场商业中心
建设单位名称：宝鸡市轩苑房地产开发有限公司
建设位置：陈仓大道以北，电力设备厂以西，宏盛路以南，龙腾路以东。
地上建筑面积：约76.87万平方米

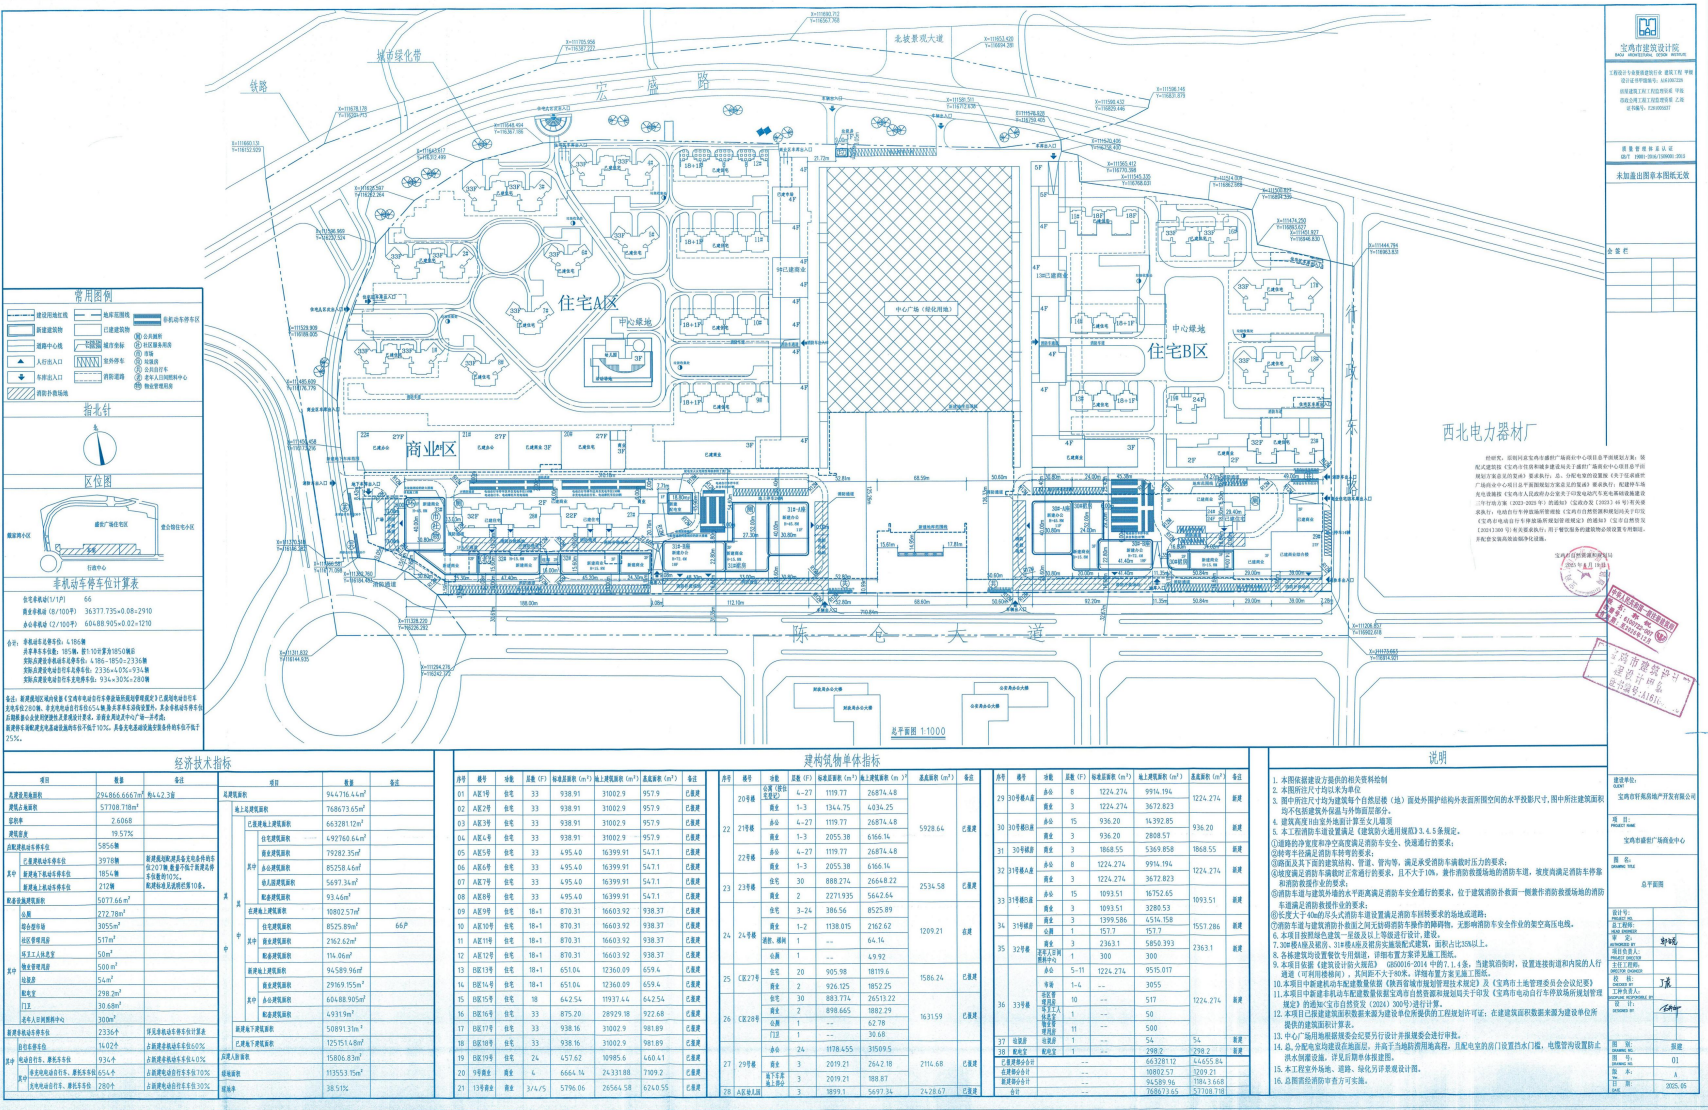

宝鸡市自然资源和规划局

2025年6月25日

注：本公示仅供规划管理用