


规划总平面图批后公布

宝鸡市殡仪馆改扩建项目总平面图

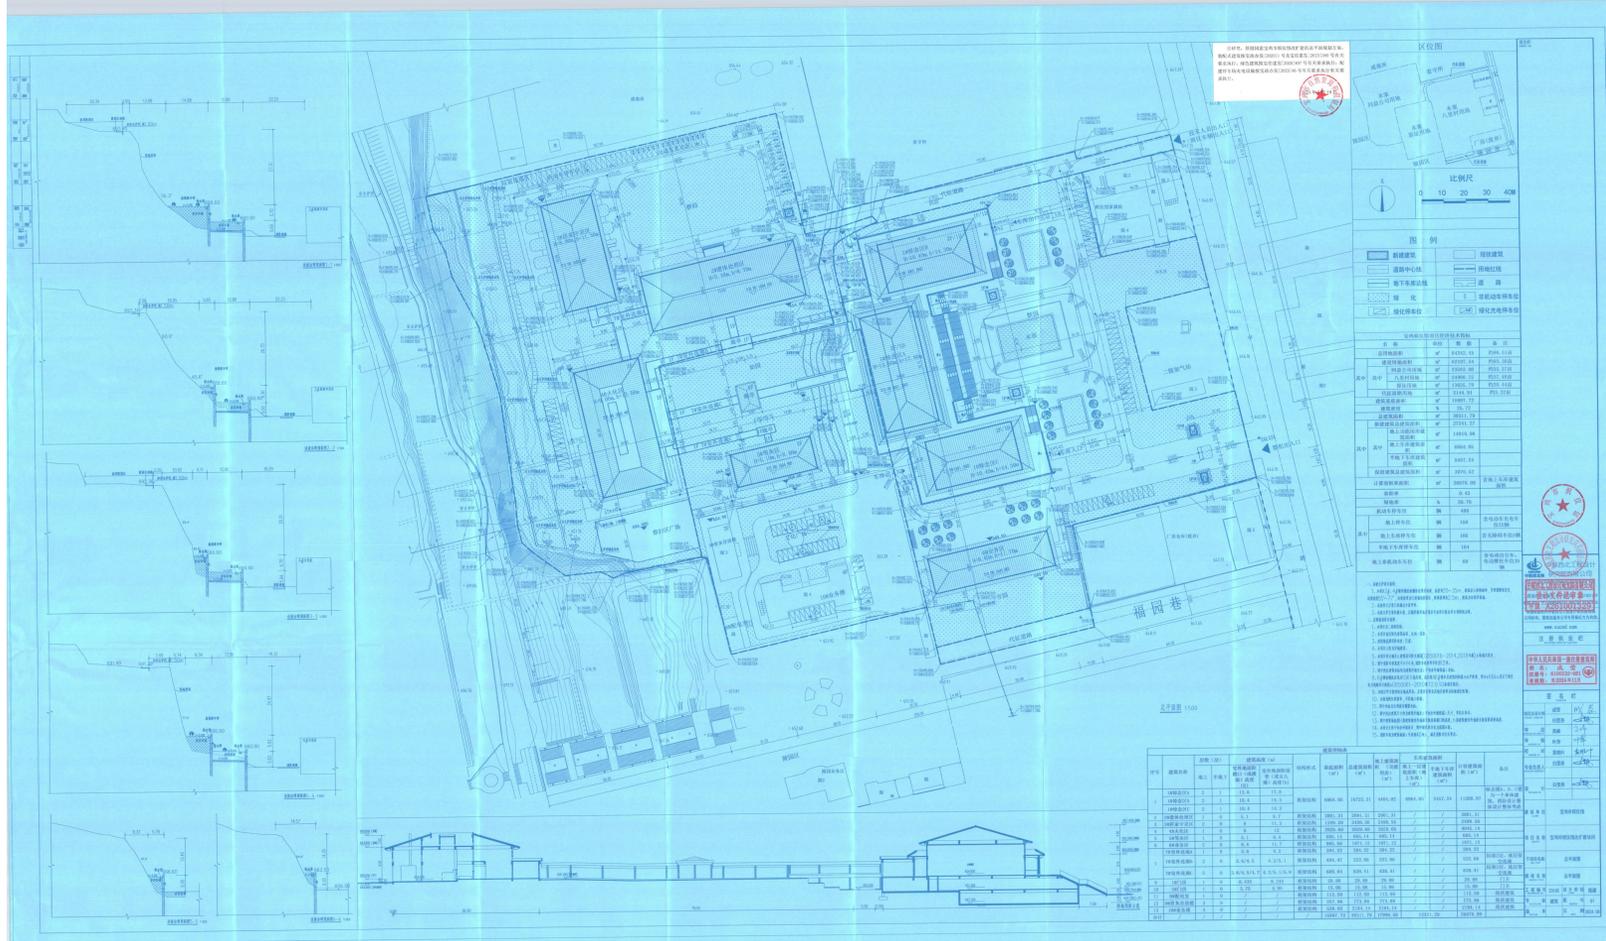

建设项目名称：宝鸡市殡仪馆改扩建项目

建设单位名称：宝鸡市殡仪馆

建设位置：福祉陵园以东、戒毒所及看守所以南、宝平路以西、福祉陵园入园路以北。

地上建筑面积：约3万平方米