


规划总平面图批后公布

宝鸡中医医院西关院区二期（诊疗能力提升建设）项目总平面图

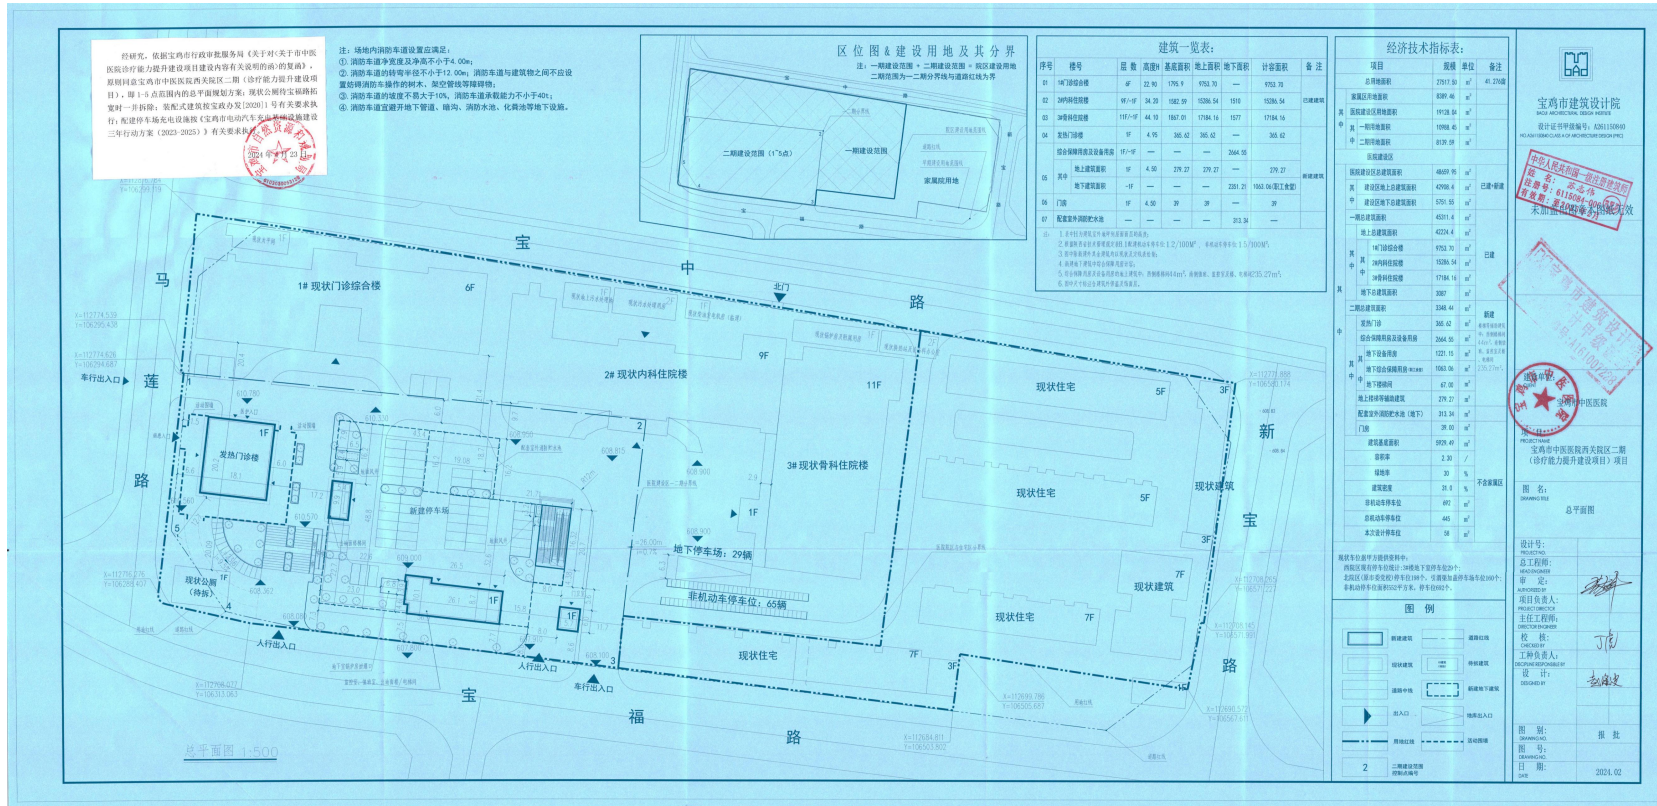

建设项目名称：宝鸡中医医院西关院区二期

(诊疗能力提升建设)

建设单位名称：宝鸡市中医医院

建设位置：宝中路以南、马莲路以东、宝福路以北，位于西关医院南院区內。

地上建筑面积：约3500平方米