规划总平面图批后公布

宝鸡中医院液氧站改造项目总平面图

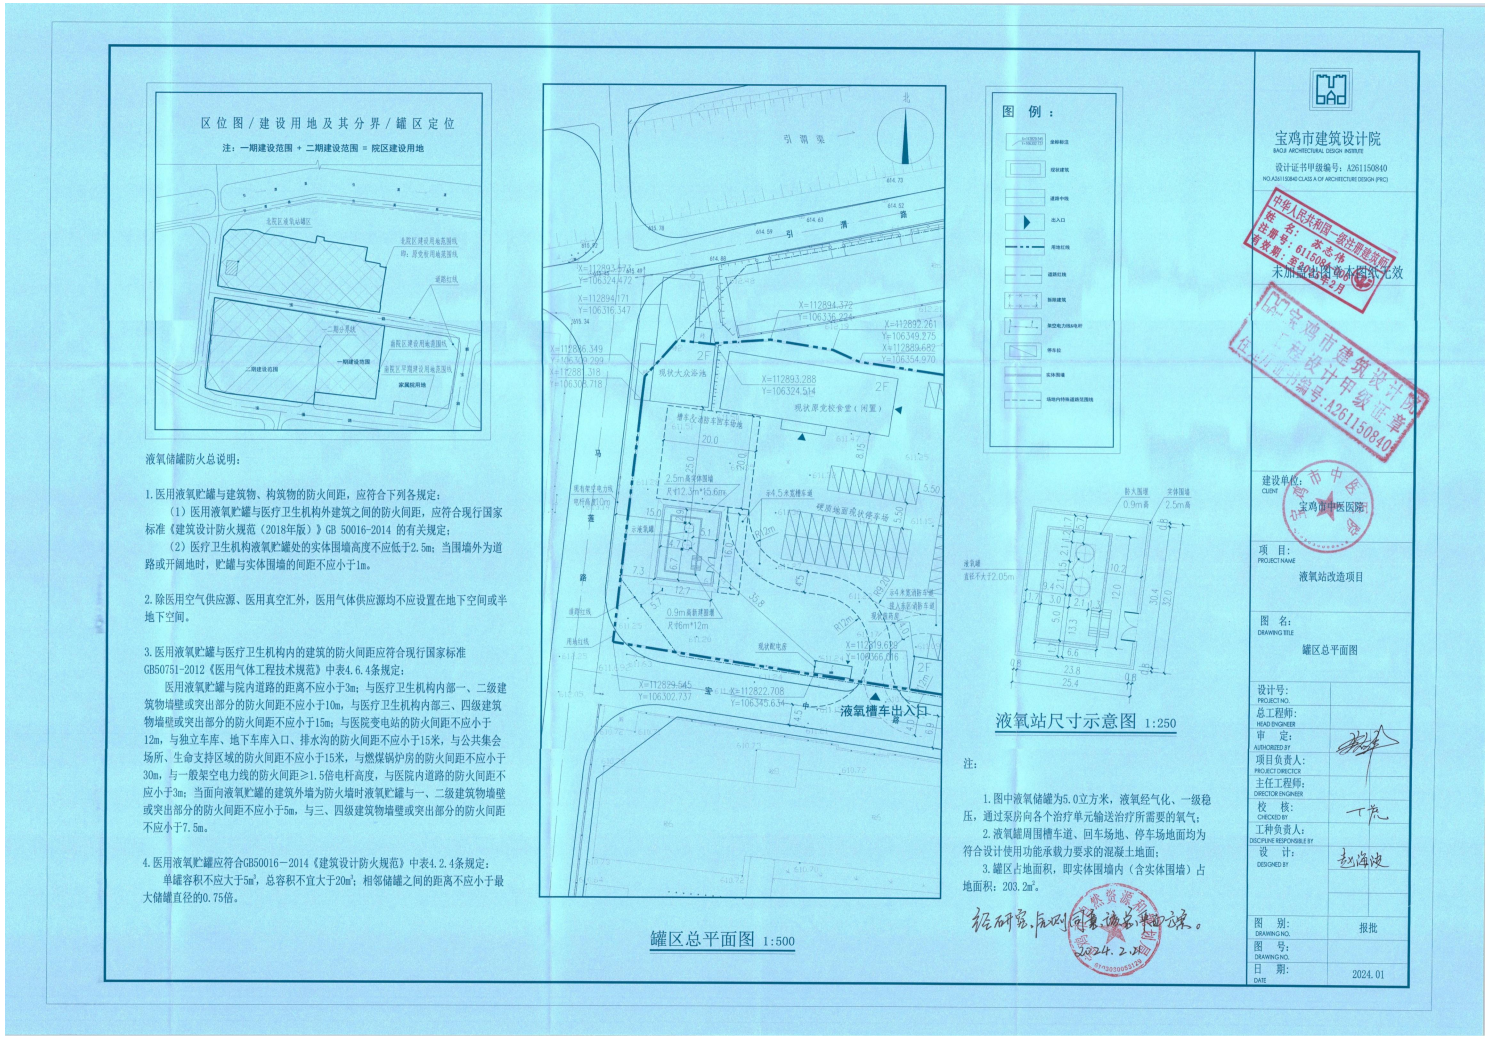

建设项目名称：宝鸡中医院液氧站改造

建设单位名称：宝鸡市中医医院

建设位置：东临宝鸡市第一中学、南临宝中路、西临马莲路、北临铁路四总队家属区及现状大众浴池，位于西关医院北院区范围内（原市委党校）。

项目占地面积：约203平方米

项目规模：液氧罐设计总容量为5立方米

注：本公示仅供规划管理用