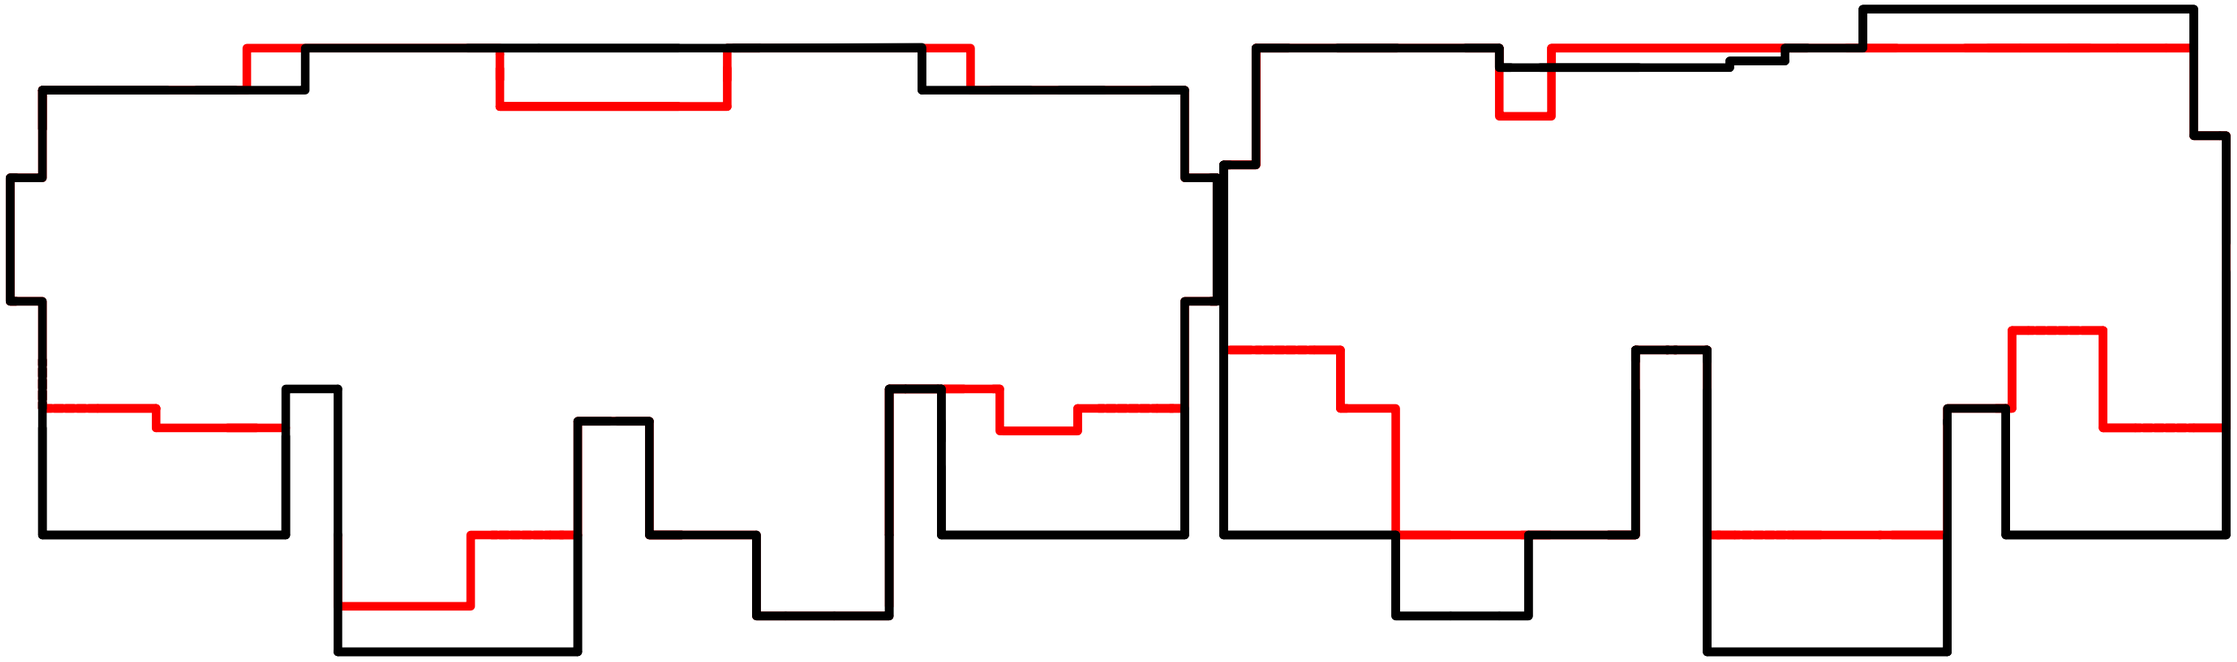

报建图

现状图

实际现状与原报建图对比变更内容：

1、空中花园由未封闭变更为封闭。

2、西单元纵向长度增加0.3米。(其中C-F轴由3.3米变为3.5米，F-H轴由1.8米变为1.9米）。

3、东单元纵向长度增加0.1米（E-G轴由1.5米变为1.6米）。

4、东单元楼梯由平齐变为内凹；西单元楼梯由内凹变为平齐。

5、一层南侧增加跃层地下庭院。