


原批规划总图

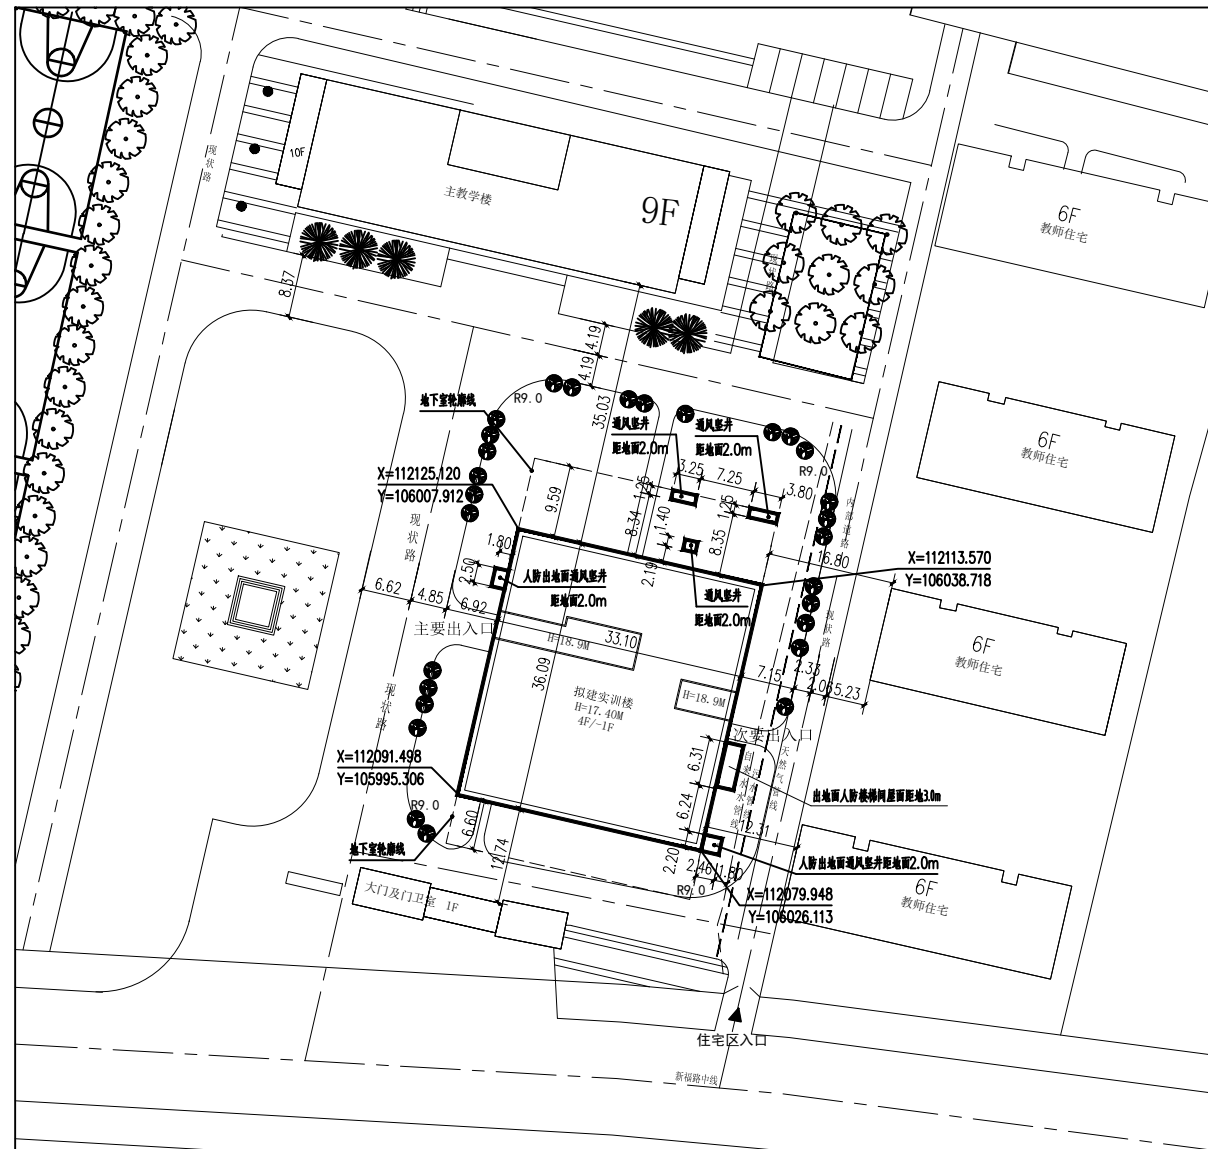

调整后规划总图

经济指标

- 项目名称: 宝鸡技师学院先进制造业产教融合实训基地建设项目;
- 建设地点: 宝鸡技师学院院内;
- 总建筑面积: 6804.33m²
其中: 地上建筑面积: 5017.15m²
地下建筑面积: 1787.18m²
隔震层建筑面积: 1253.25m² (层高2米, 不计入总建筑面积)
- 建筑基底面积: 1249.72m²
- 建筑工程设计等级: 二级;
- 设计使用年限: 50年;
- 建筑层数: 地下一层, 地上四层; 建筑高度: 17.4米 (含女儿墙H=1.50米);
- 屋面防水等级: 1级;
- 建筑结构类型: 框架结构;
- 建筑物抗震设防烈度: 8度;

图例

	地理自来水管线
	地理污水管线
	地理天然气管线
	拟建建筑
	已建建筑

建筑设计单位:
ARCHITECTURAL DESIGN UNIT



DINGZHENG ARCHITECTURAL DESIGN CO., LTD.
设计证书编号: 126114909

企业相关资质:
建筑行业建筑工程设计甲级
风景园林工程设计专项乙级
市政行业道路工程设计乙级
市政行业桥梁工程设计乙级
市政行业排水工程设计乙级
市政行业给水工程设计乙级
市政行业公共交通工程乙级

地址: 陕西省西安市雁塔区科技路325号8幢1106室
电话: 029-89309660

公司图章:
COMPANY SEAL

注册执业章:
REGISTERED SEAL

设计编号: DESIGN CONTRACT NO.	DZSJ-2023-237
建设单位: CLIENT	宝鸡技师学院
项目: PROJECT NAME	宝鸡技师学院先进制造业产教融合实训基地建设项目
子项目: SUBPROJECT NAME	实训楼
图名: DRAWING TITLE	总平面定位图
项目总负责人 PROJECT DIRECTOR	张利霞
专业负责人 DISCIPLINE RESPONSIBLE BY	张利霞
审定人 APPROVED BY	张利霞
审核人 REVIEW BY	牟家君
校对人 CHECKED BY	牟家君
设计人 DESIGNED BY	代刚
专业: STATUS	建筑
设计阶段: DESIGN PHASE	施工图
比例: SCALE	1:500
版本号: FILE NAME	第一版
日期: DATE	2023.05
图号: DRAWING NO.	01