
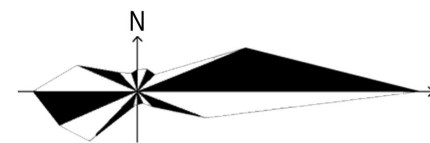


图例



- 单元界线
- 规划范围
- 城镇开发边界
- 水系
- 一般城镇单元
- 重点城镇单元

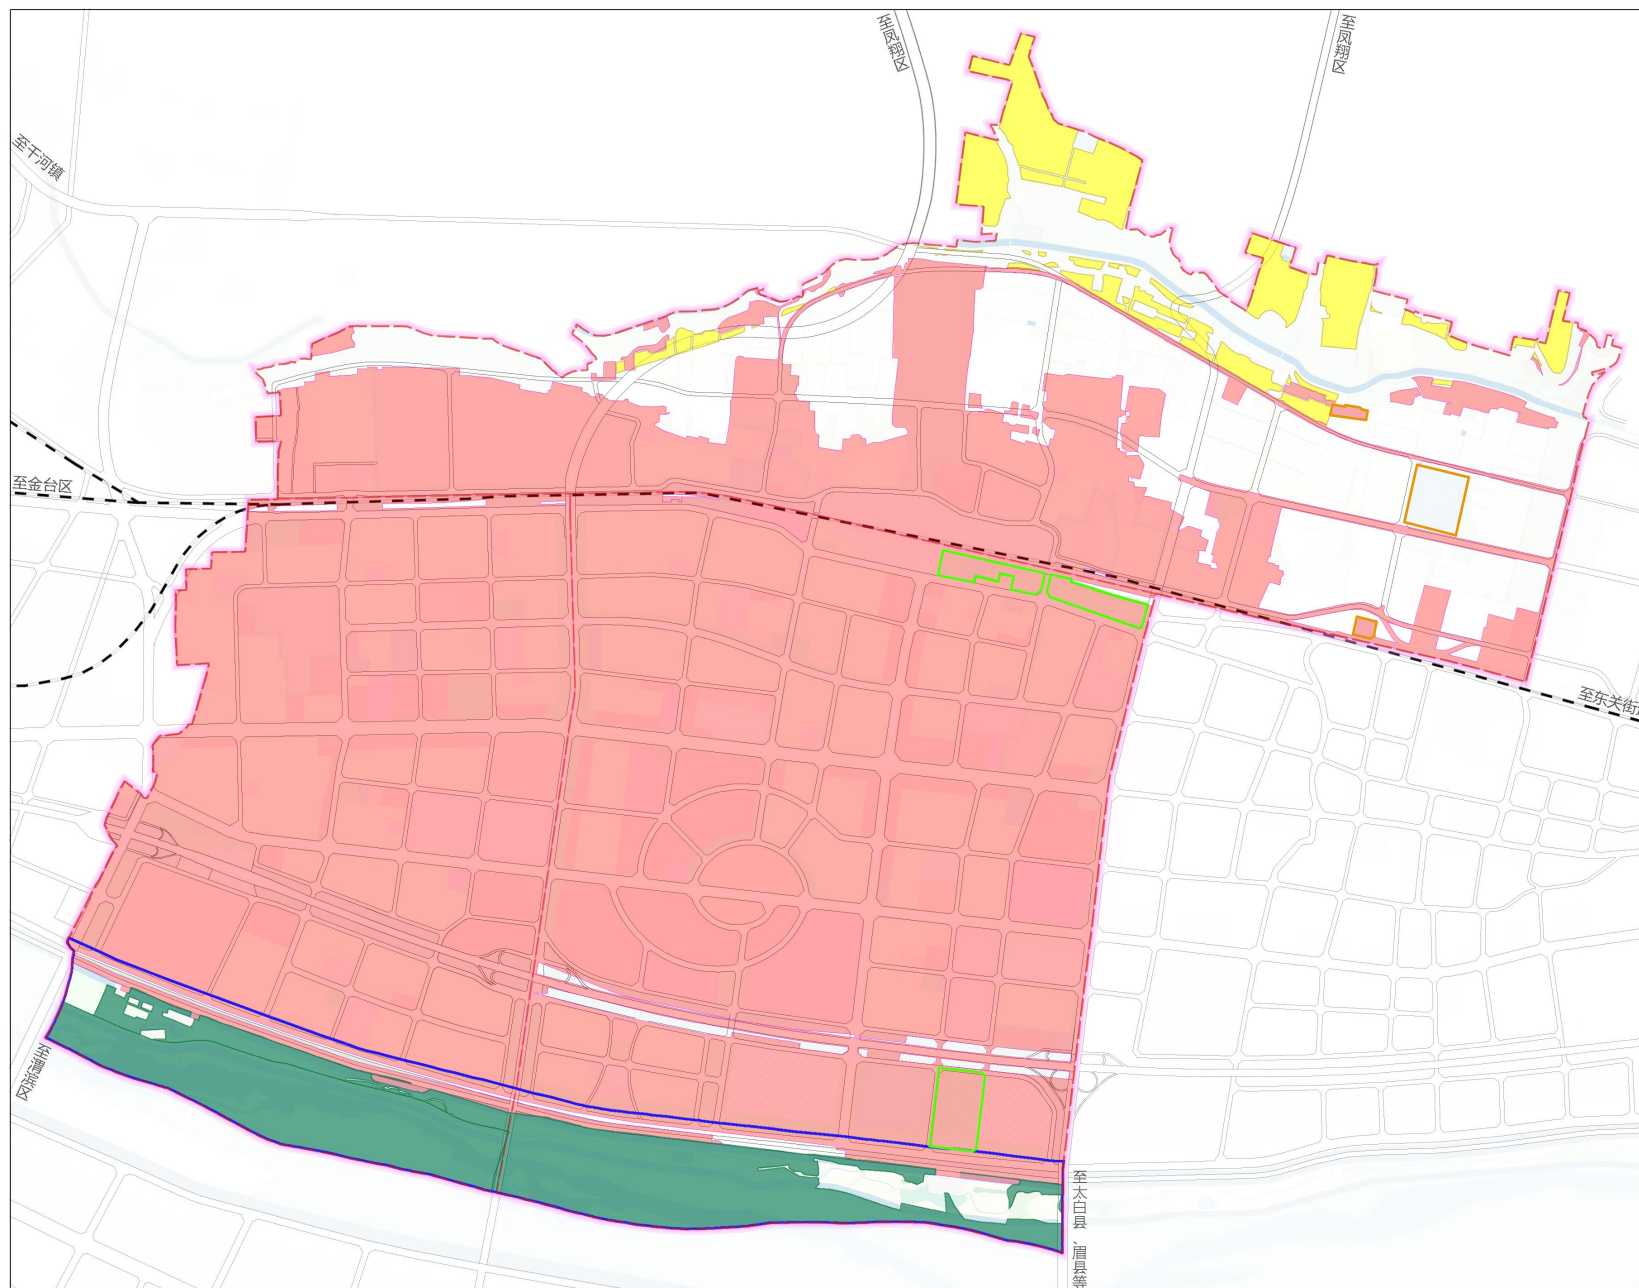

0 250 500 1000m



图例

- 单元界线
- 规划范围
- 永久基本农田
- 城镇开发边界
- 生态保护红线
- 城市绿线
- 城市黄线
- 城市蓝线

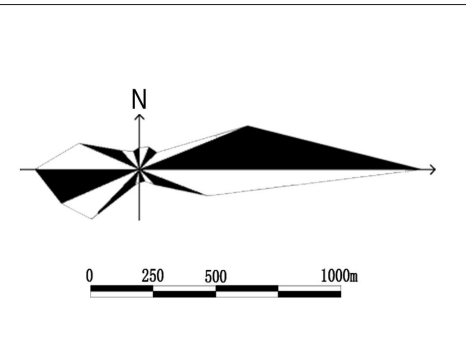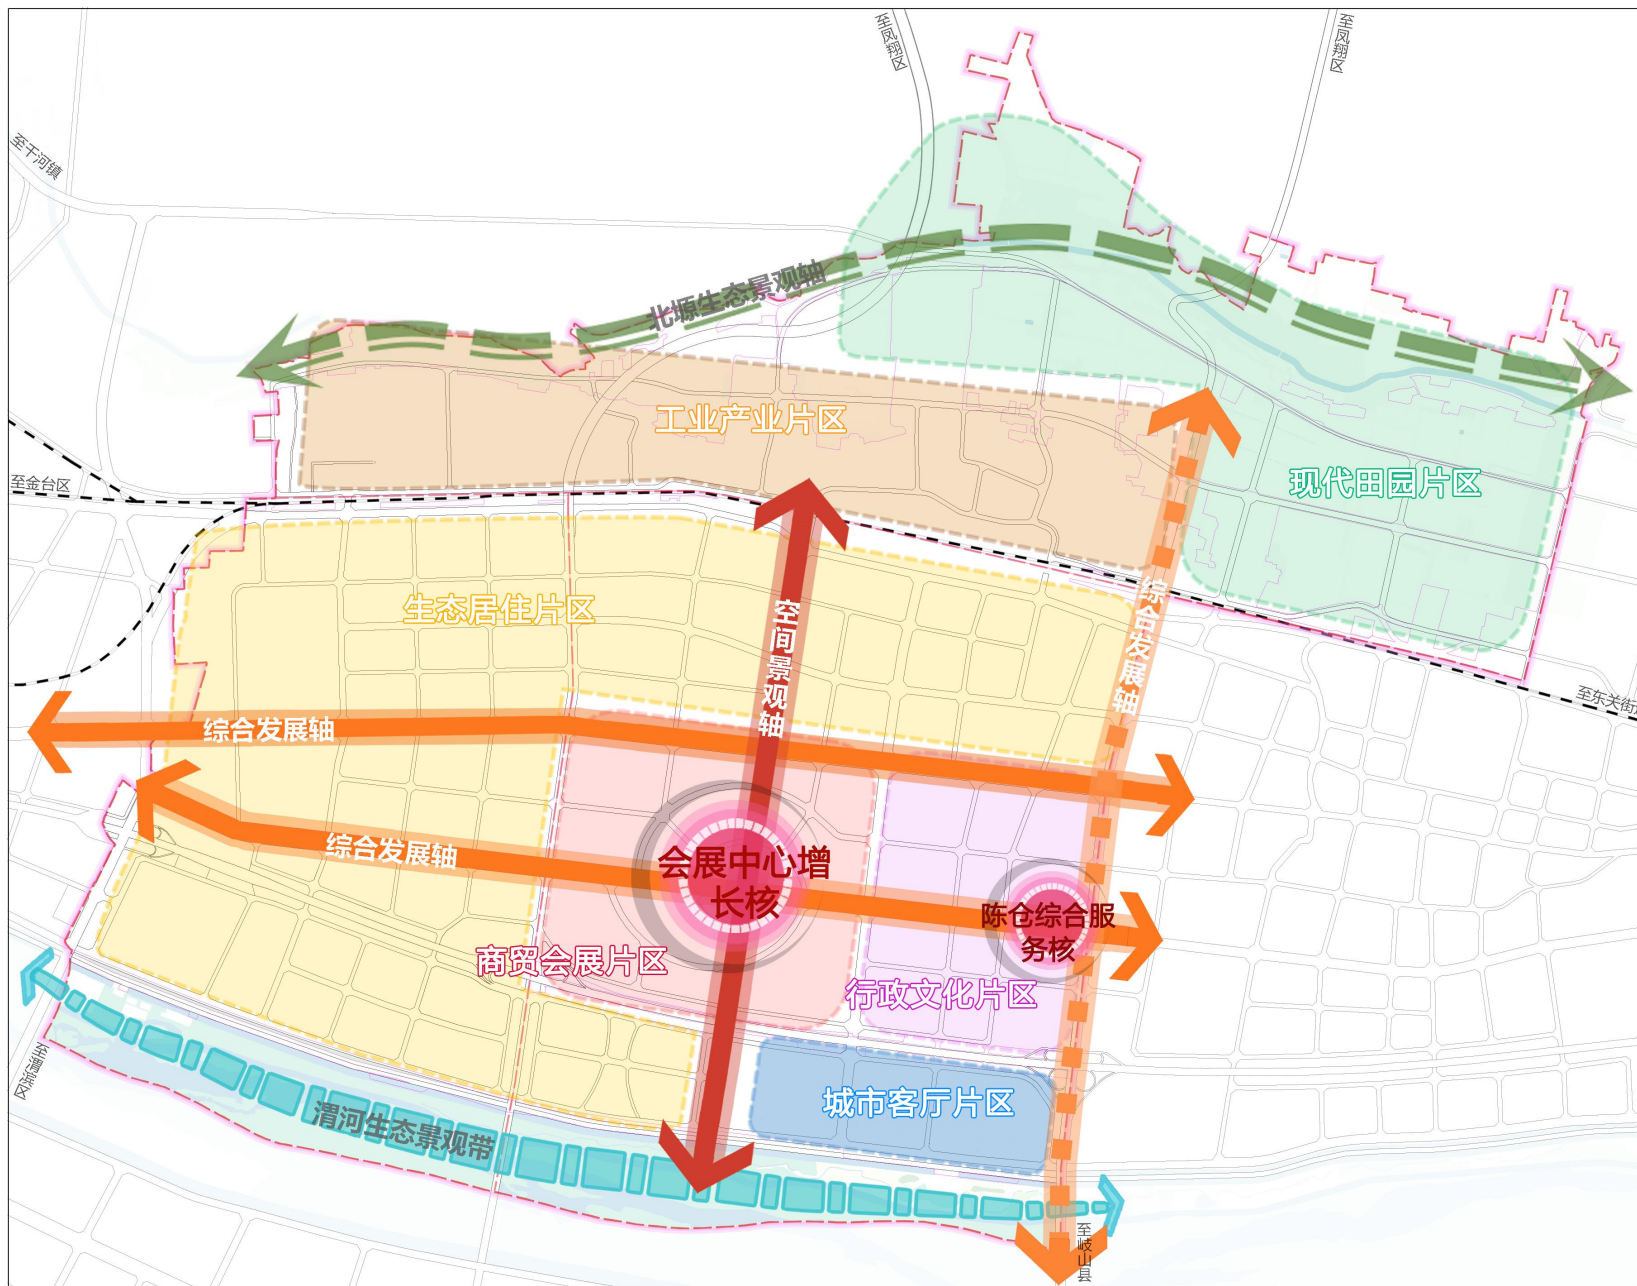

图例

- 单元界线
- 规划范围
- 城镇开发边界
- 水系
- 片区核心节点
- 空间景观轴
- 综合发展轴
- 北源生态景观带
- 清河生态景观带
- 商贸会展片区
- 行政文化片区
- 生态居住片区
- 工业产业片区
- 现代田园片区
- 城市客厅片区

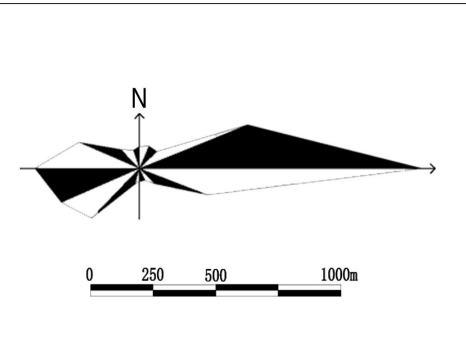
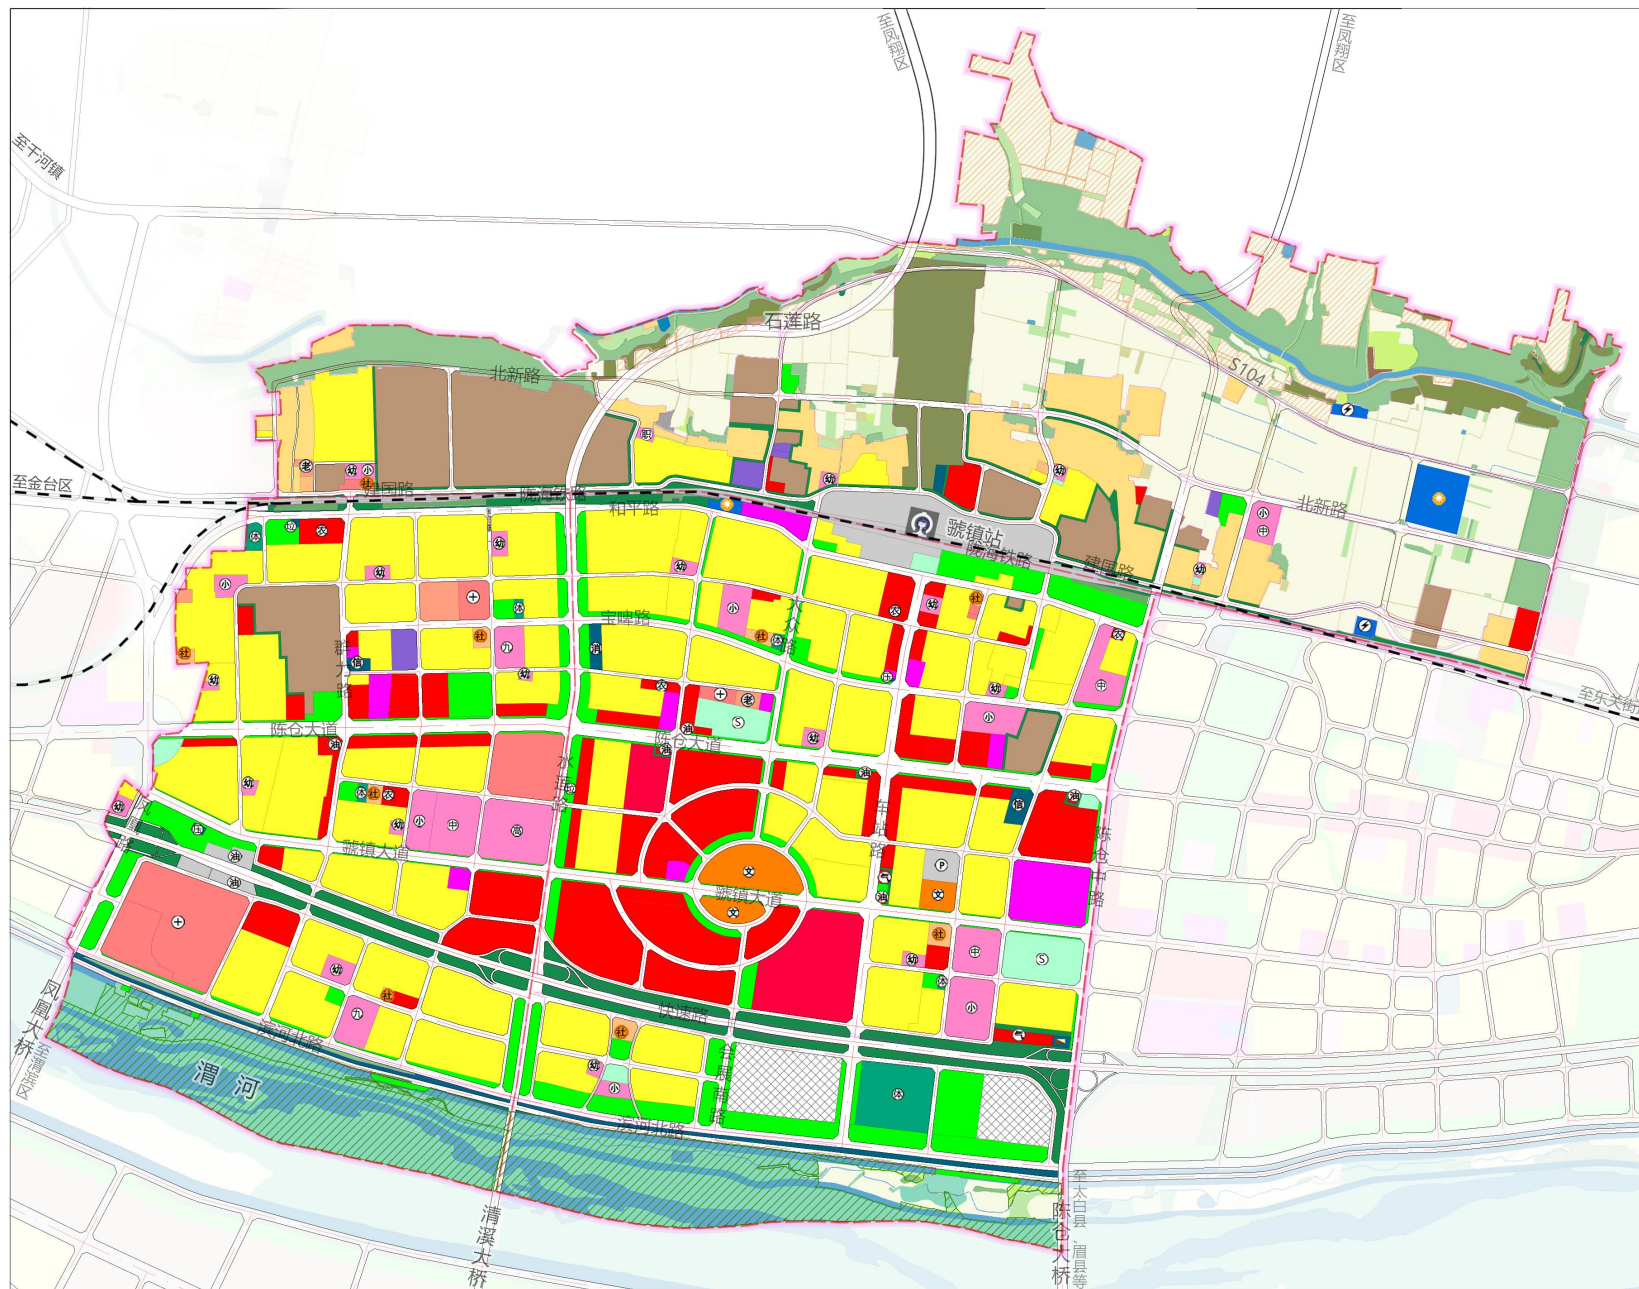


图例

- |  |            |  |         |
|--|------------|--|---------|
|  | 耕地         |  | 铁路枢纽    |
|  | 园地         |  | 天然气门站   |
|  | 林地         |  | 消防站     |
|  | 草地         |  | 广场      |
|  | 湿地         |  | 加油加气站   |
|  | 农业设施建设用地   |  | 职业高中    |
|  | 城镇住宅用地     |  | 高中      |
|  | 农村宅基地      |  | 九年一贯制学校 |
|  | 城镇社区服务设施用地 |  | 初中      |
|  | 农村社区服务设施用地 |  | 小学      |
|  | 机关团体用地     |  | 幼儿园     |
|  | 文化用地       |  | 文化设施    |
|  | 教育用地       |  | 医院      |
|  | 科研用地       |  | 敬老院     |
|  | 体育用地       |  | 体育设施    |
|  | 医疗卫生用地     |  | 热源站     |
|  | 社会福利用地     |  | 变电站     |
|  | 商业服务业用地    |  | 通信设施    |
|  | 工业用地       |  | 垃圾转运站   |
|  | 采矿用地       |  | 垃圾压缩站   |
|  | 仓储用地       |  | 社区服务中心  |
|  | 交通运输用地     |  | 农贸市场    |
|  | 公用设施用地     |  | 公共厕所    |
|  | 公园绿地       |  | 社会停车场   |
|  | 防护绿地       |  | 铁路      |
|  | 广场用地       |  | 单元界线    |
|  | 特殊用地       |  | 规划范围线   |
|  | 留白用地       |  |         |
|  | 陆地水域       |  |         |
|  | 其他土地       |  |         |
|  | 永久基本农田     |  |         |
|  | 生态保护红线     |  |         |
|  | 城镇开发边界     |  |         |

# 宝鸡市会展中心片区详细规划

## 单元综合交通规划图

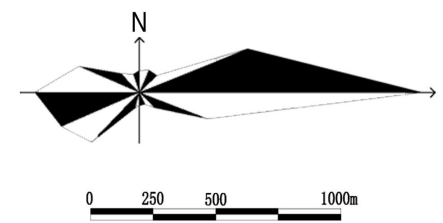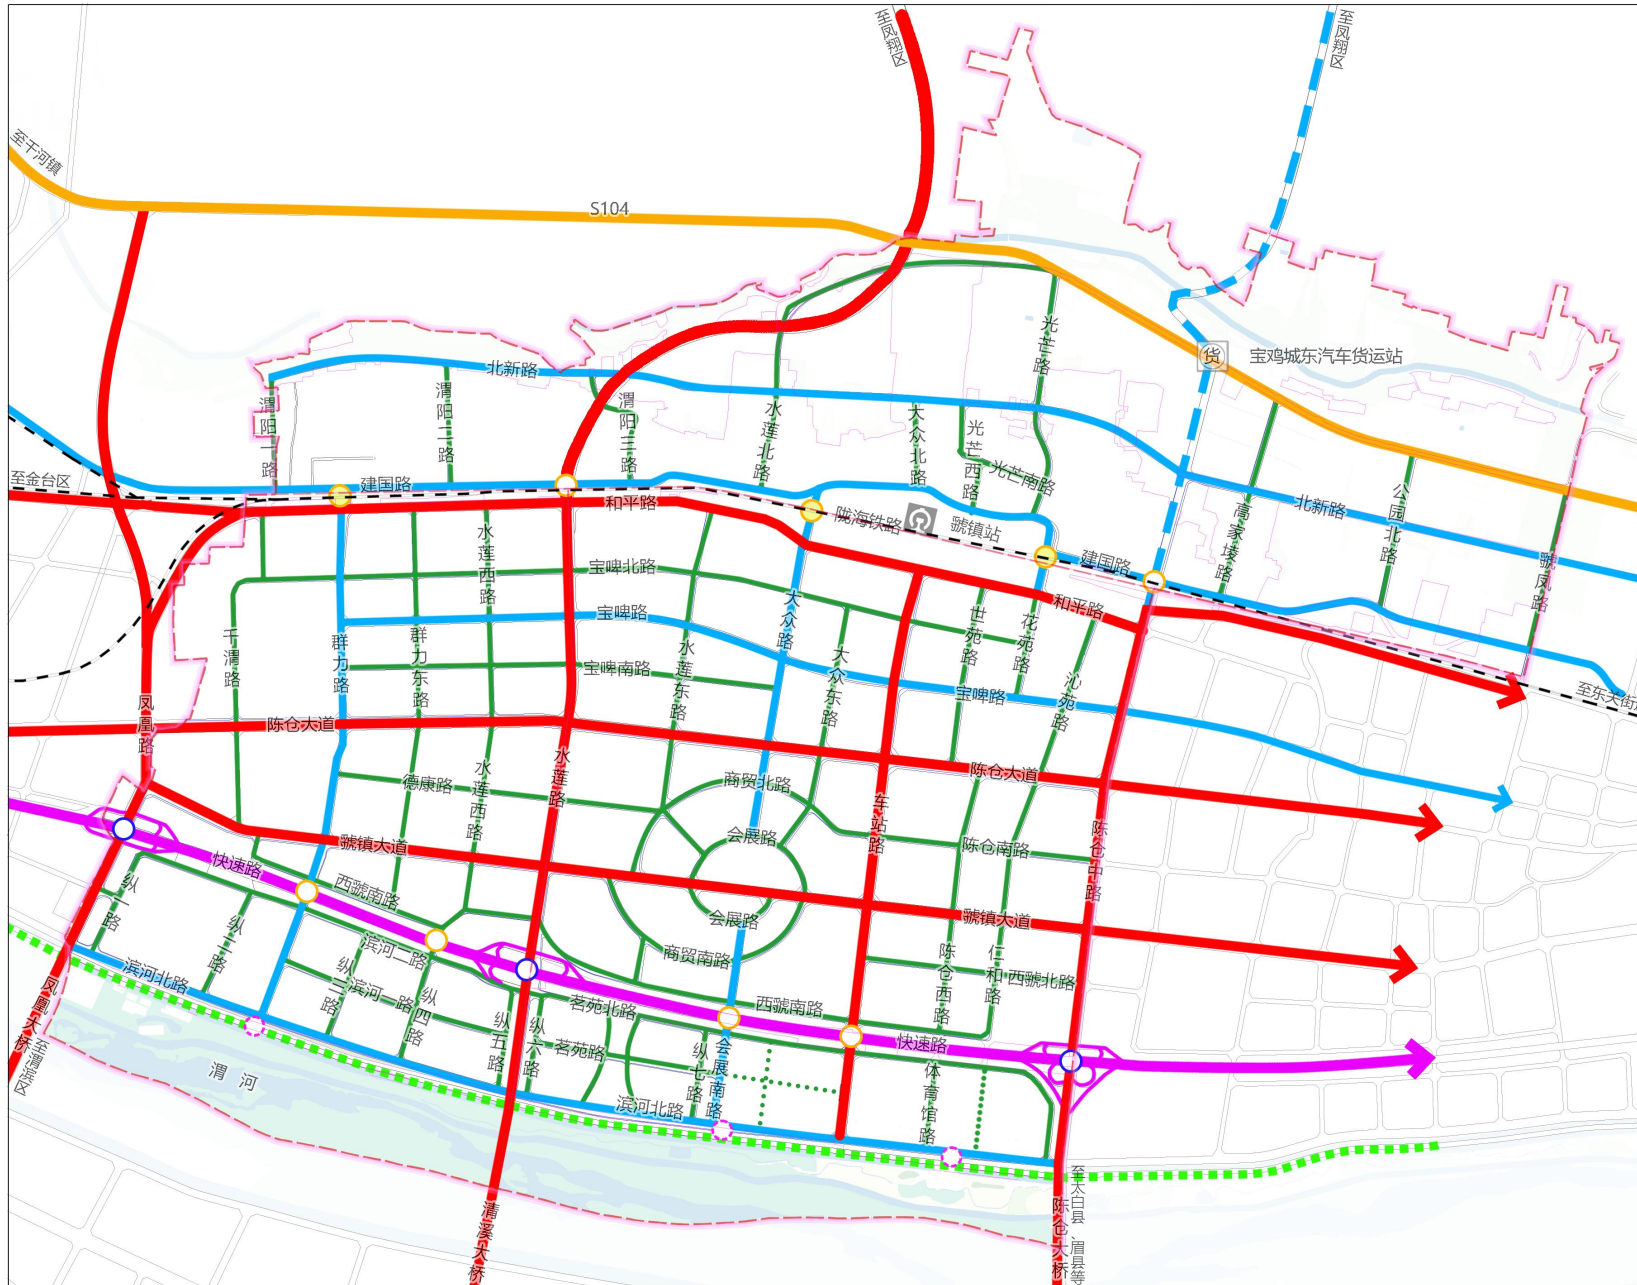

### 图例

- 单元界线
- 规划范围
- 城镇开发边界
- 水系
- 铁路
- 省道
- 快速路
- 主干路
- 次干路
- 支路
- 弹性支路
- 步行道
- 互通式立交
- 分离式立交
- 铁路涵洞
- 人行天桥