


规划总平面图批后公布

苏陕电气电子航空科技园项目一期总平面图

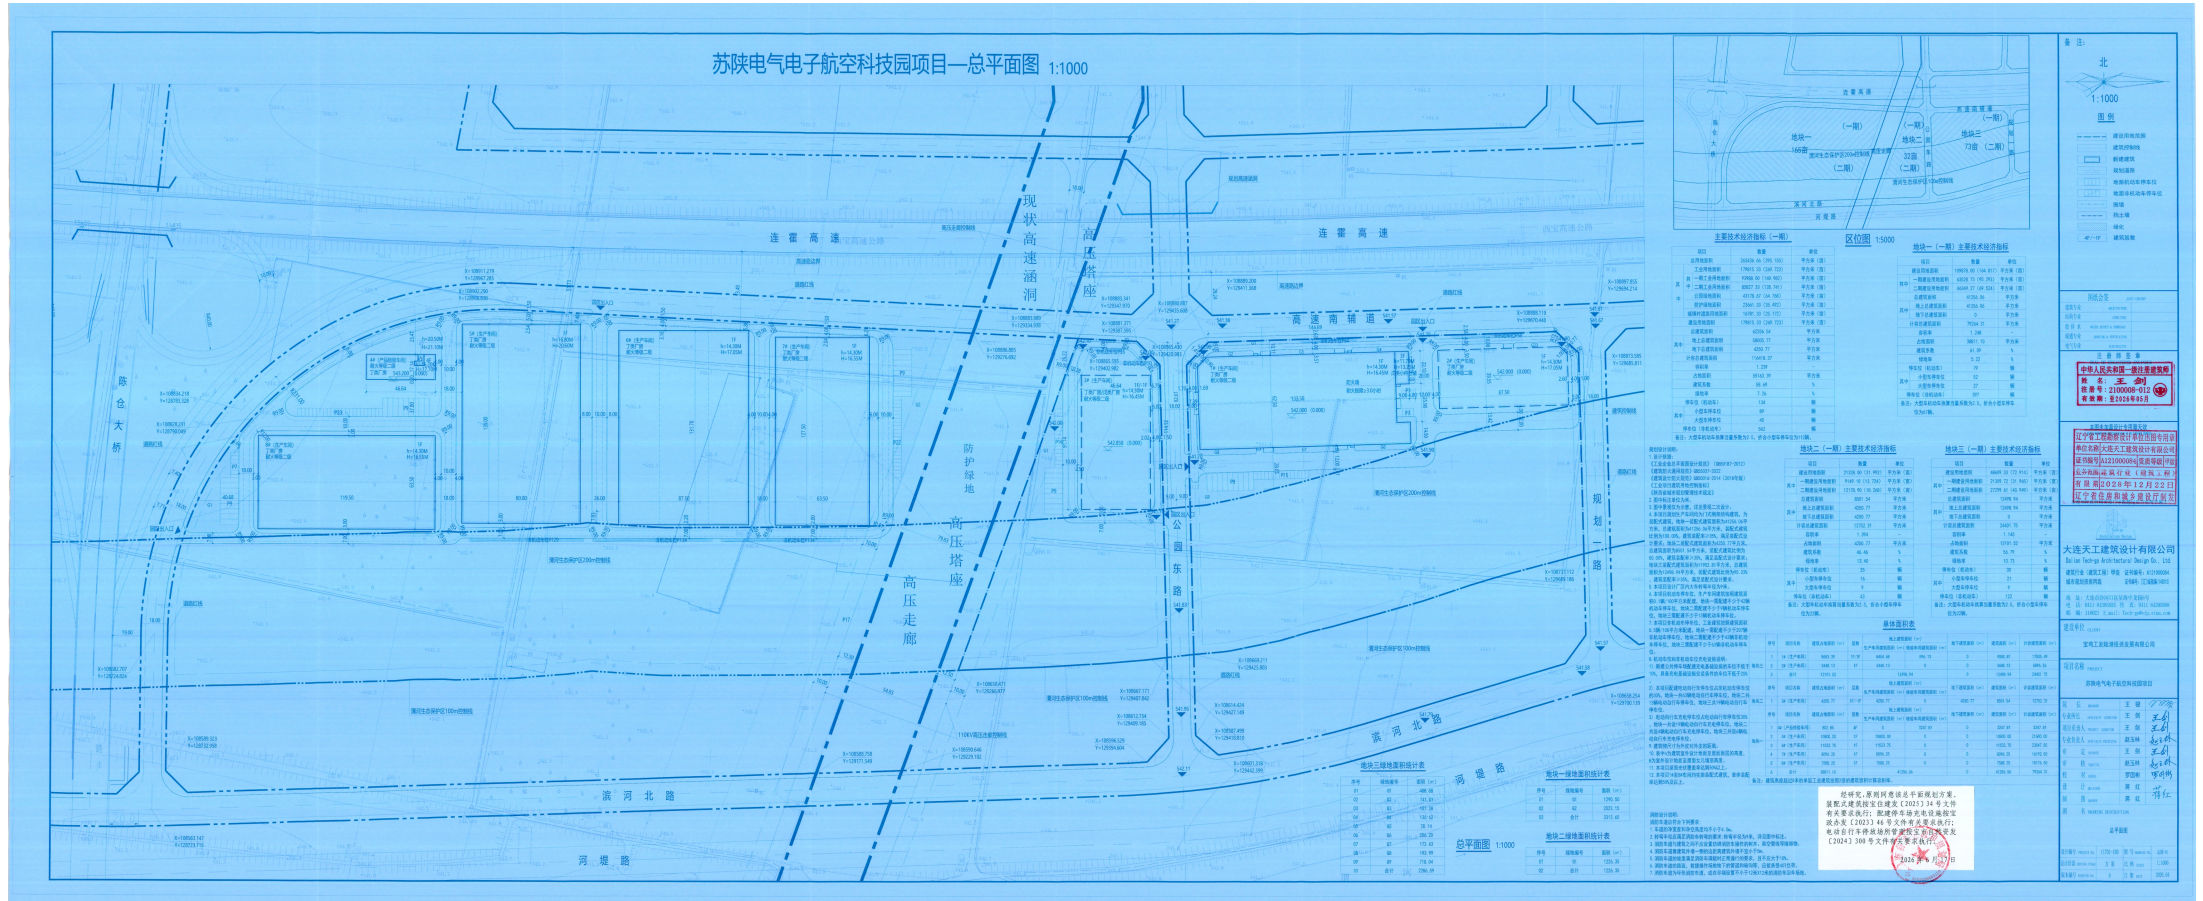

建设项目名称：苏陕电气电子航空科技园项目

项目建设单位名称：宝鸡工发陆港投资有限公司

建设位置：滨河北路以北、陈仓大桥以东、规划一路以西、高速南辅道以南

一期建设用地面积：140.982亩

注：本公示仅供规划管理用