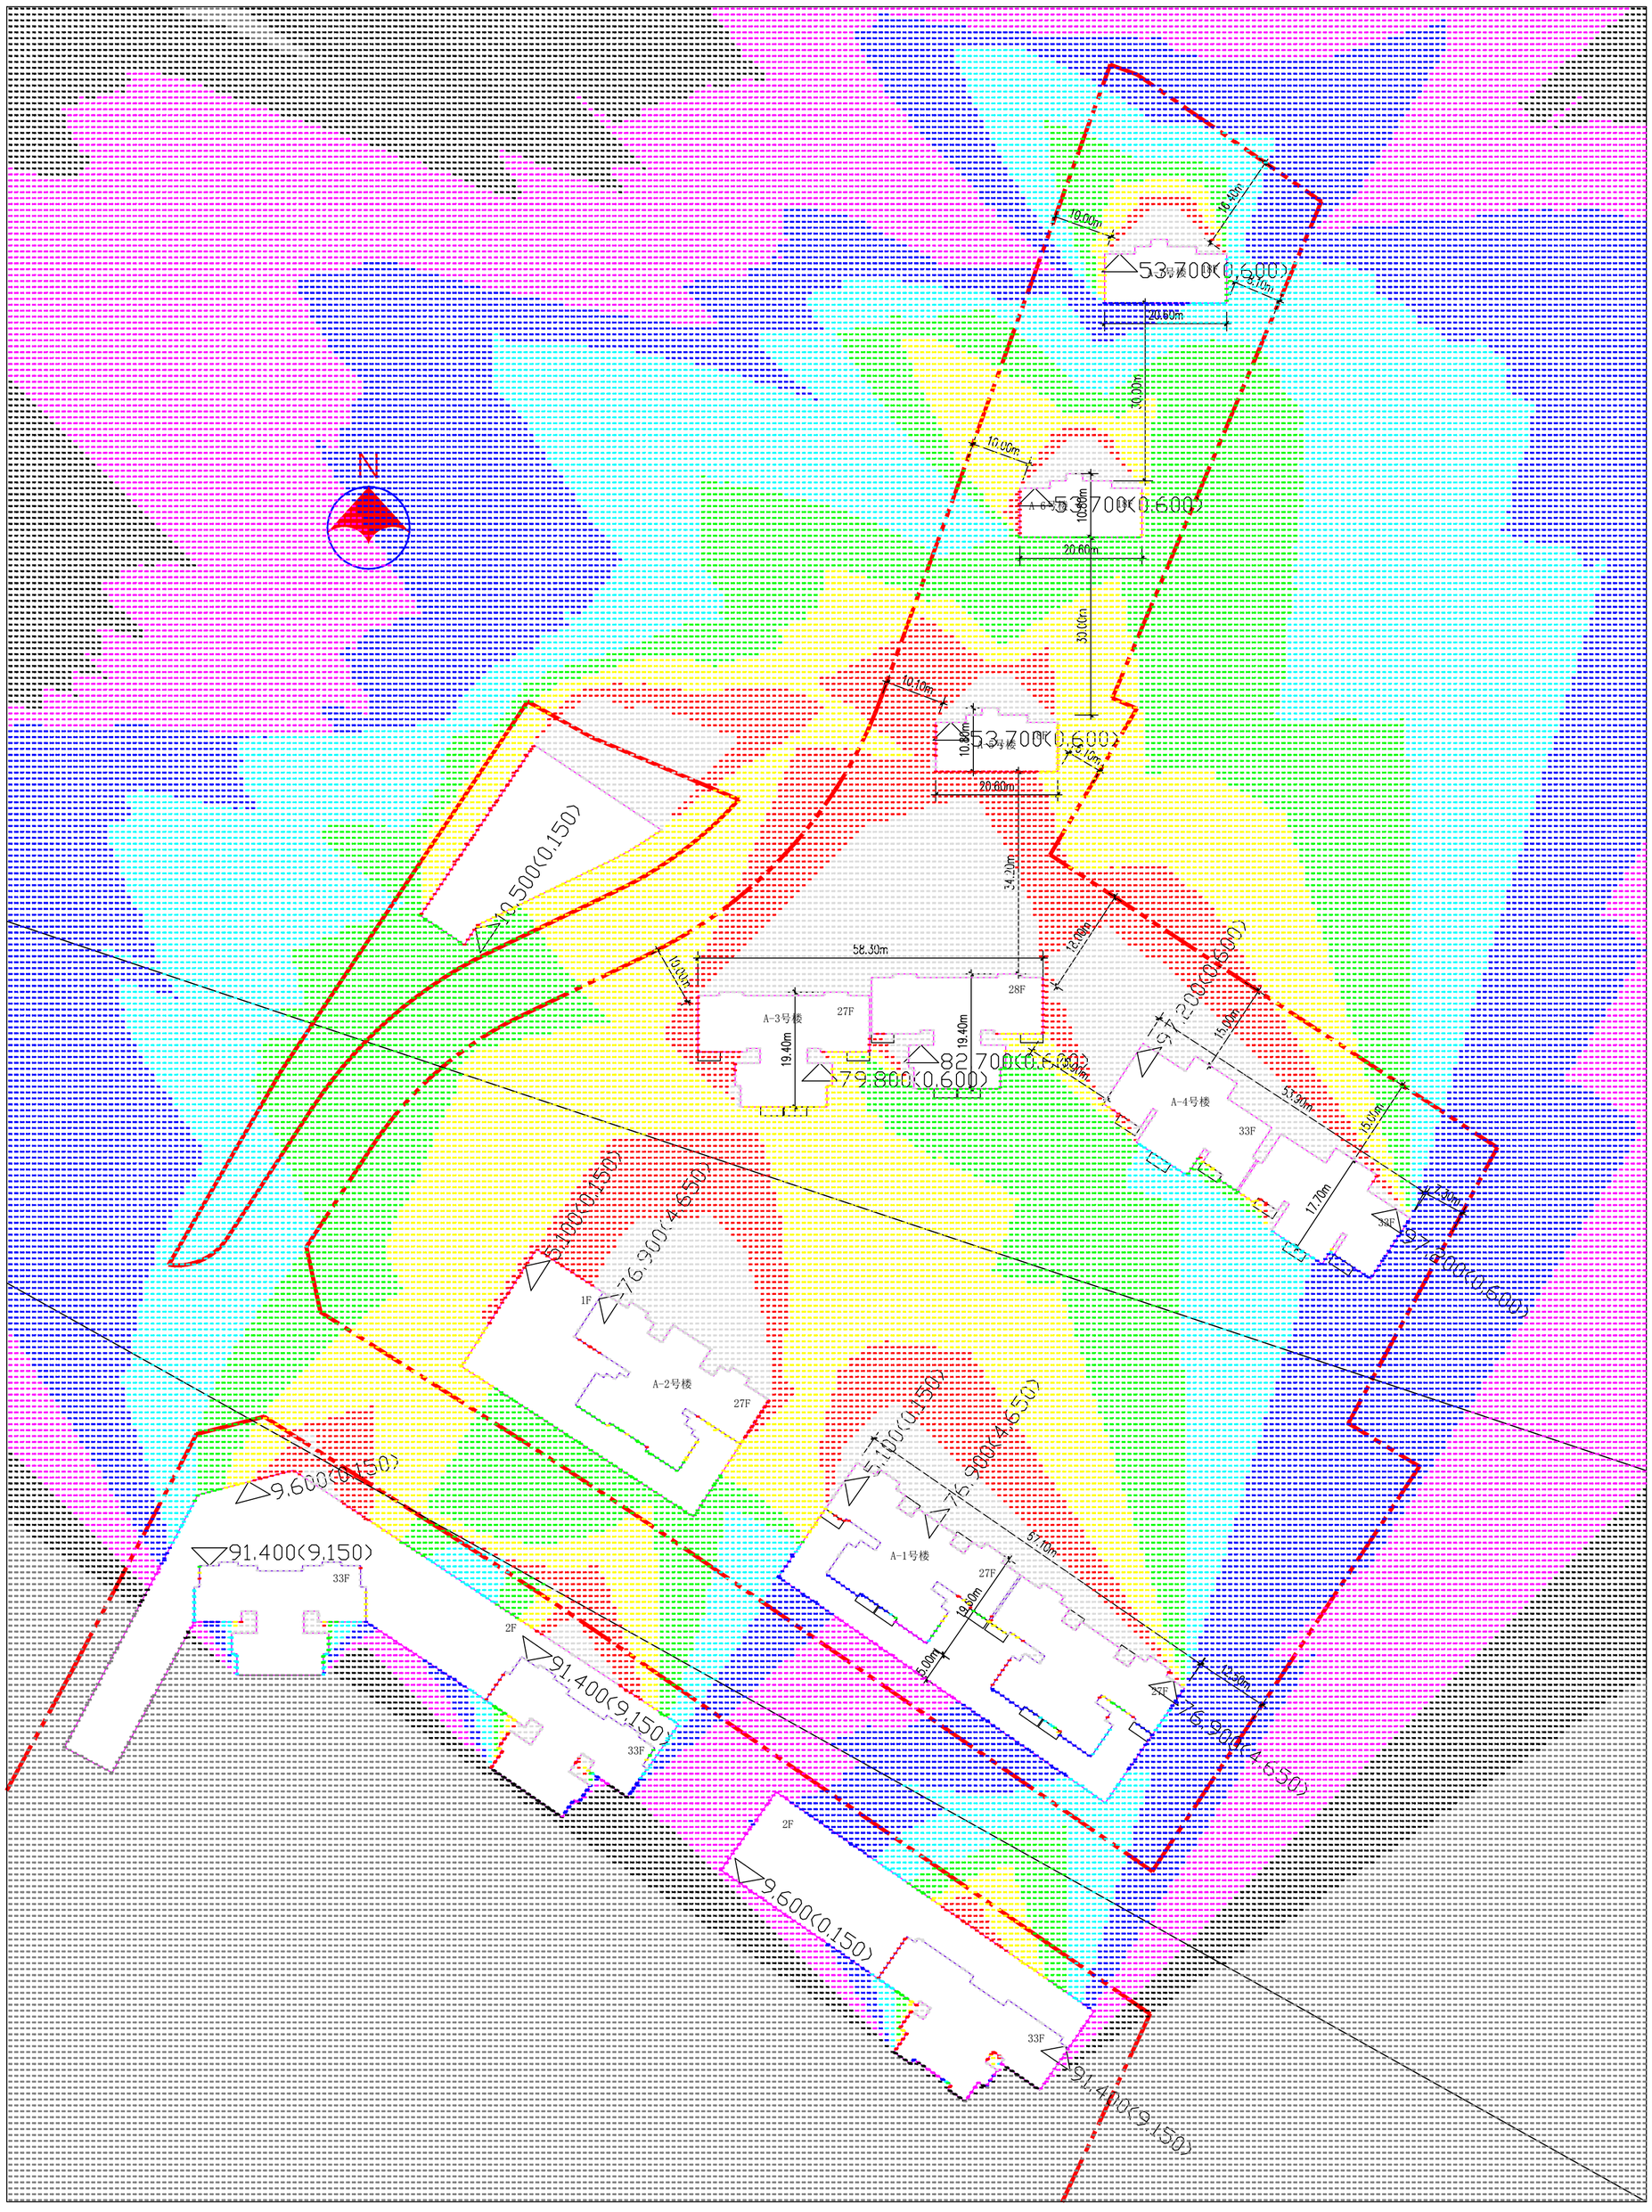

图 例	
色 块	小时
	0
	1
	2
	3
	4
	5
	6
	7
	8

色块：时间数字上带“+”者，表示该点日照时间为该数值加30到59分钟

分析软件:众智日照分析10.0版

基础资料：宝鸡市地理经纬度及所提供地形图

分析日照标准日：大寒日(幼儿园为冬至日)

所处位置：川陕路

受影面高度：如图标注所示

分析类别：多点区域分析

分析时间：19-09-30 09:10:14

北方向(度)：90

城市：宝鸡

经度：107 度 8 分 0.000 秒

纬度： 34 度 21 分 0.000 秒

节气：大寒日（幼儿园为冬至日09:00:00-15:00:00）

开始时间(太阳时)：08:00:00

结束时间(太阳时)：16:00:00

采样间隔(分钟)：1

图形单位：毫米

统计方式：累计

采样点间距(米)：1.00

结论：图中所涉及新建住宅建筑均满足〈城市居住区规划设计标准〉旧区改建项目内新建住宅建筑日照标准不应低于大寒日日照时数1h的要求。

北

宝鸡市建筑设计院
BAOJI ARCHITECTURAL DESIGN INSTITUTE
设计证书甲级编号：A161007228
NO.A161007228 CLASS A OF ARCHITECTURE DESIGN (PRC)

未加盖出图章本图纸无效

建设单位：
CLIENT
渭滨区城区统一建设局

项 目：
PROJECT NAME
渭滨区神农镇陈家村城中村改造项目

图 名：
DRAWING TITLE
A区日照分析图

设计号：PROJECT NO.
总工程师：HEAD ENGINEER
审 定：AUTHORIZED BY
项目负责人：PROJECT DIRECTOR
主任工程师：DIRECTOR ENGINEER
校 核：CHECKED BY
工种负责人：DISCIPLINE RESPONSIBLE BY
设 计：DESIGNED BY

图 别：DRAWING NO.
图 号：DRAWING NO.
日 期：DATE
报 批
2019.11