


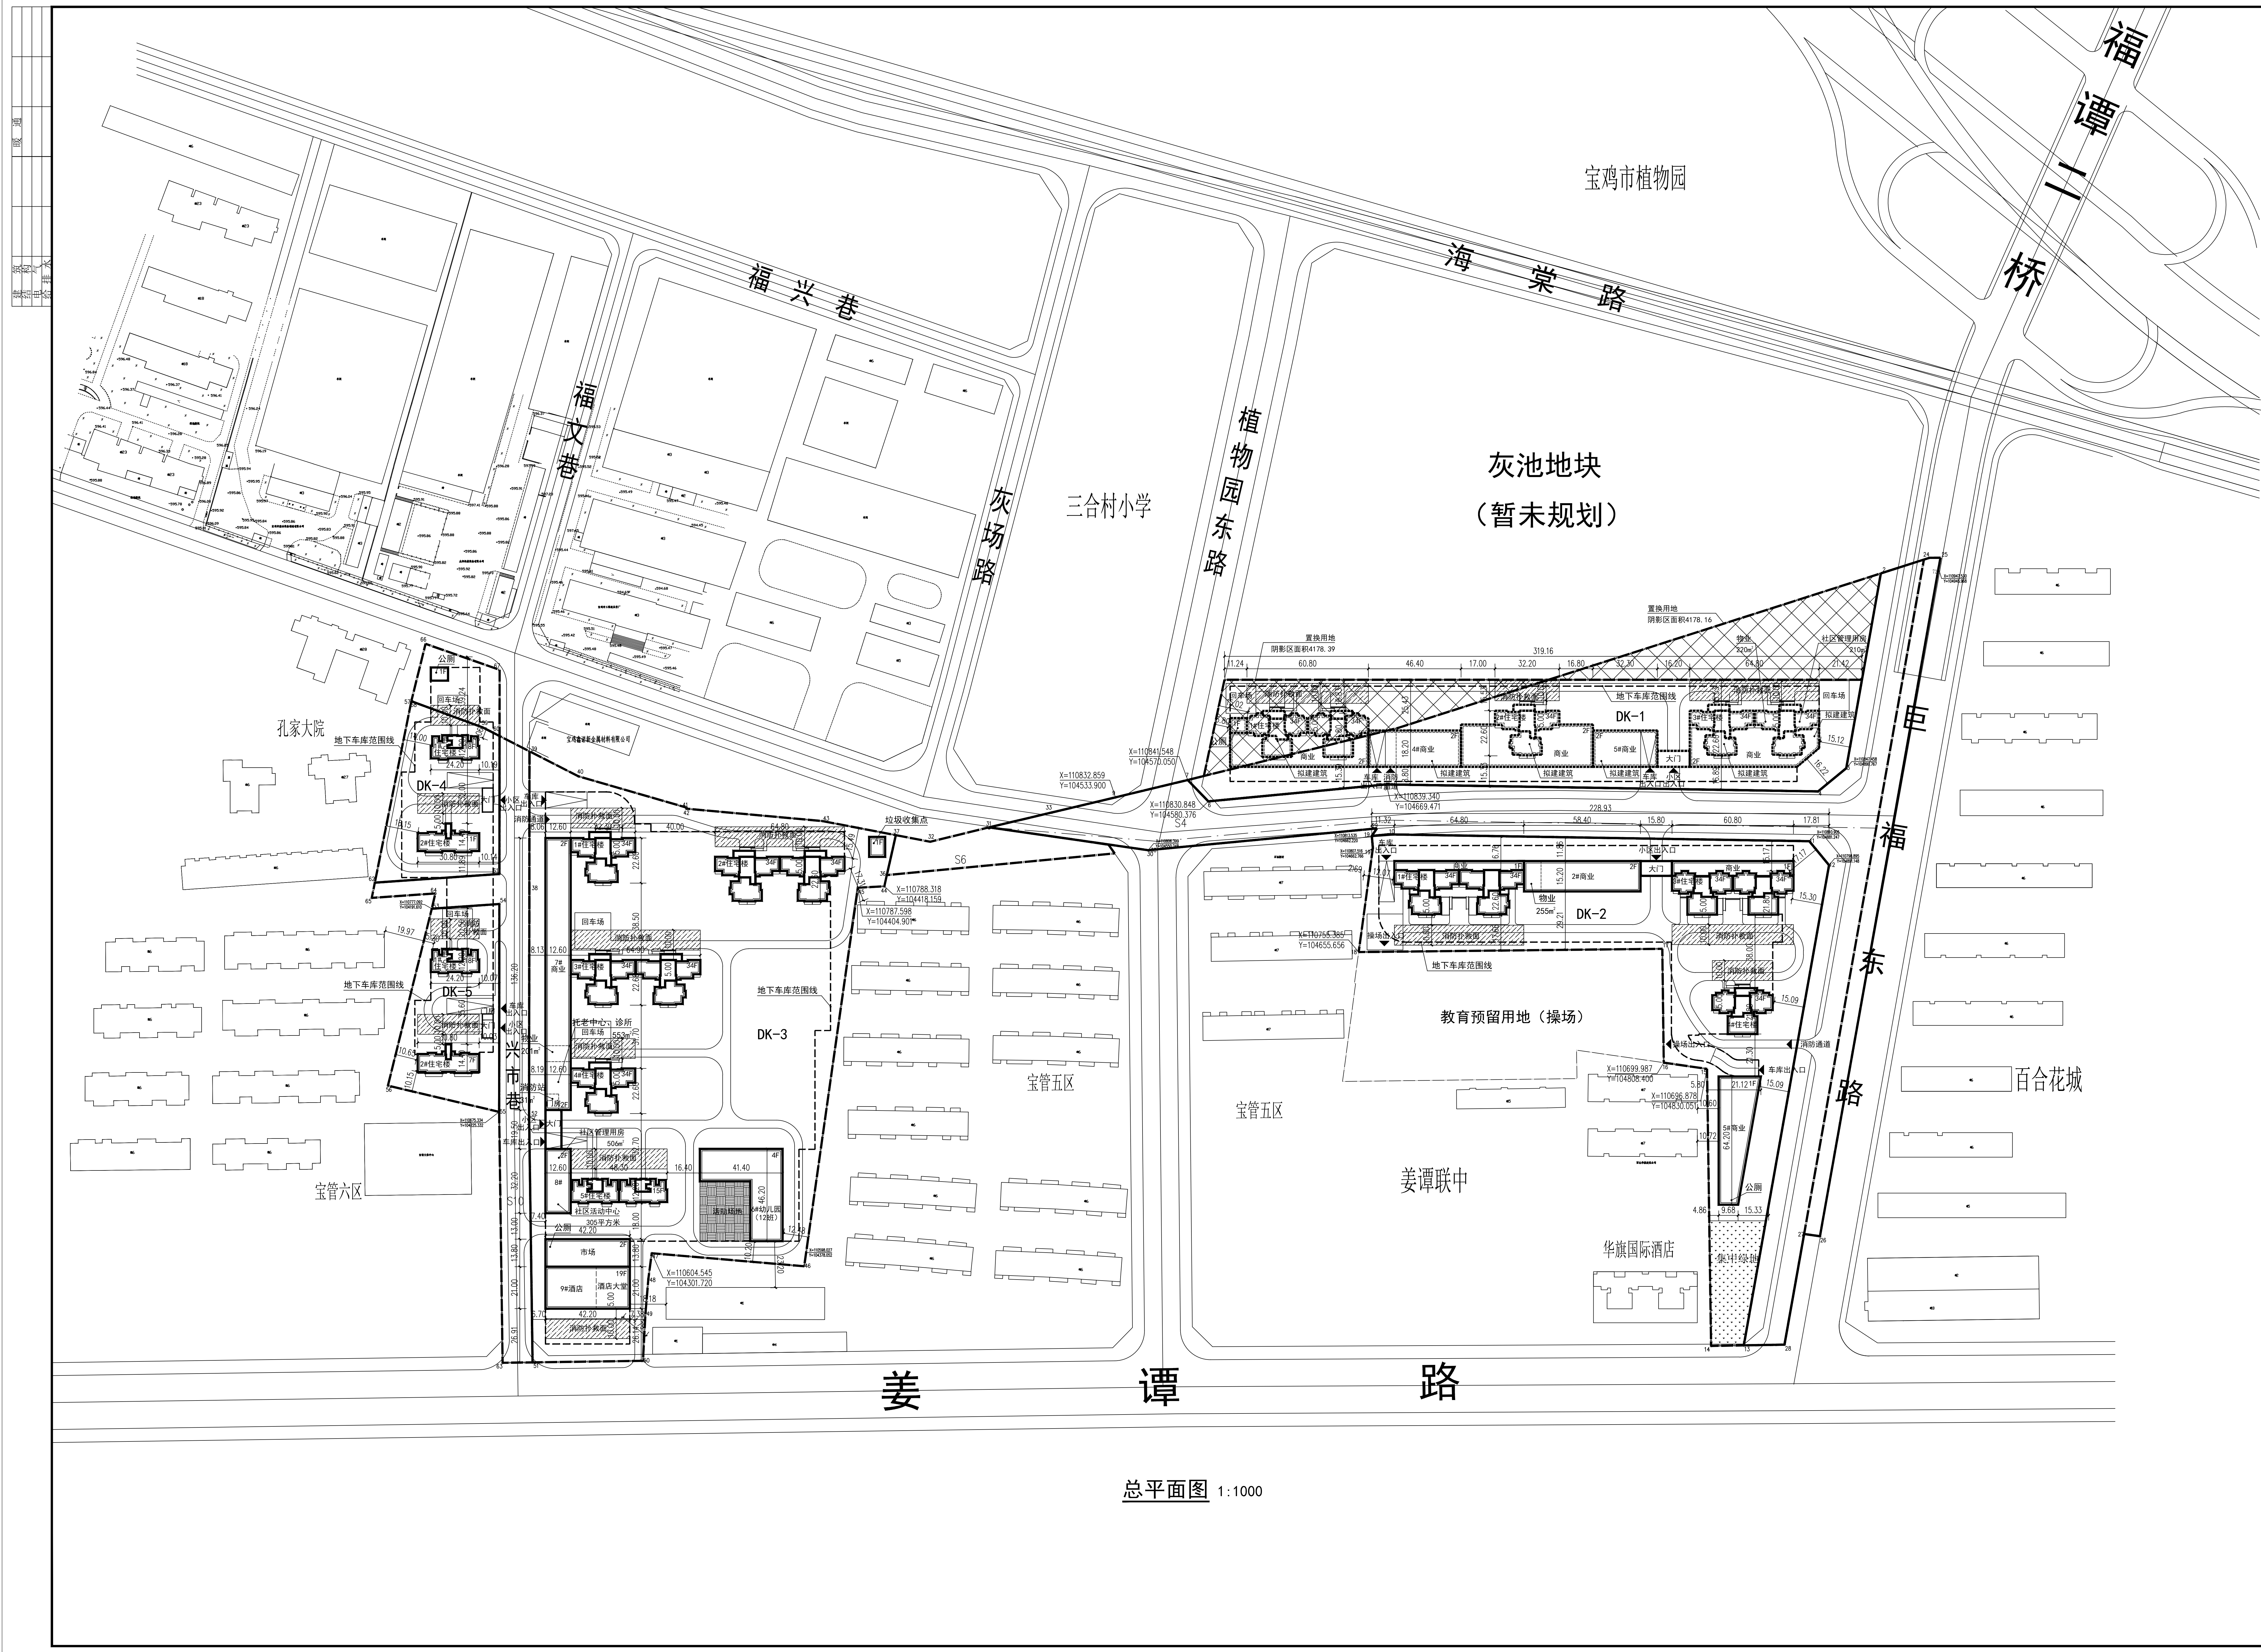

总平面图 1:1000

DK-2技术指标经济指标									
项目				单位	数量	备注			
建设用地面积				平方米	21083.51	合31.825亩			
地上总建筑面积				平方米	81337.49				
住宅建筑面积				平方米	77214.79				
商业建筑面积				平方米	3867.34				
容积率				户	672	3.2人/户			
绿地率					3.86				
绿地率					30.32%				
地下总面积				平方米	25460.37				
其中 住宅地下面积				平方米	5701.45				
其中 地下车库面积				平方米	19755.92				
地下停车位				辆	573				
DK-3技术指标经济指标									
项目				单位	数量	备注			
建设用地面积				平方米	40247.31	约60.37亩			
地上总建筑面积				平方米	129430.78				
住宅建筑面积				平方米	102432.86				
商业建筑面积				平方米	2623.32	12班			
幼儿园建筑面积				平方米	4661.72				
酒店建筑面积				平方米	15572.52				
市场建筑面积				平方米	2420.00				
公厕建筑面积				平方米	80.00				
社区管理用房				平方米	506.52				
社区活动中心				平方米	304.92				
托老中心				平方米	303.66				
诊所				平方米	249.39				
消防站				平方米	31.49				
门房				平方米	22.78				
居住户数				户	876	3.2人/户			
容积率					3.22				
绿地率					30.00%				
地下总面积				平方米	82298.89				
其中 住宅地下面积				平方米	8247.50				
其中 地下车库面积				平方米	54021.39				
地下停车位				辆	1400				
DK-4技术指标经济指标									
项目				单位	数量	备注			
建设用地面积				平方米	5632.53	约8.449亩			
地上总建筑面积				平方米	8605.07				
住宅建筑面积				平方米	8508.31				
商业建筑面积				平方米	56.76	3.2人/户			
居住户数				户	58				
容积率					1.53				
绿地率					30.35%				
地下总面积				平方米	4383.27				
其中 住宅地下面积				平方米	890.55				
其中 地下车库面积				平方米	3492.72				
地下停车位				辆	99				
DK-5技术指标经济指标									
项目				单位	数量	备注			
建设用地面积				平方米	17570.83	合26.356亩			
地上总建筑面积				平方米	84117.01				
住宅建筑面积				平方米	72714.75				
商业建筑面积				平方米	11212.29				
其中 住宅管理用房				平方米	210.00				
其中 物业				平方米	220.00				
其中 公厕				平方米	60.00				
居住户数				户	620	3.2人/户			
容积率					4.80				
绿地率					30.10%				
地下总面积				平方米	28449.44				
其中 住宅地下面积				平方米	5715.80				
其中 地下车库面积				平方米	22733.64				
地下停车位				辆	840				
DK-1技术指标经济指标									
项目				单位	数量	备注			
建设用地面积									