

宝鸡市建筑设计院
BAOJI ARCHITECTURAL DESIGN INSTITUTE
设计证书甲级编号: A161007228
NO.A161007228 CLASS A OF ARCHITECTURE DESIGN (PRC)

未加盖出图章本图纸无效

建设单位:
CLIENT

渭滨区城区统一建设局

项目:
PROJECT NAME

渭滨区神农镇陈家村城中村改造项目

图名:
DRAWING TITLE

D区日照分析图

设计号:
PROJECT NO.

总工程师:
HEAD ENGINEER

审定:
AUTHORIZED BY

项目负责人:
PROJECT DIRECTOR

主任工程师:
DIRECTOR ENGINEER

校核:
CHECKED BY

工种负责人:
DISCIPLINE RESPONSIBLE BY

设计:
DESIGNED BY



图别:
DRAWING NO.

报批

图号:
DRAWING NO.

日期:
DATE

2019.11

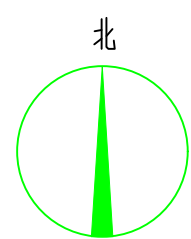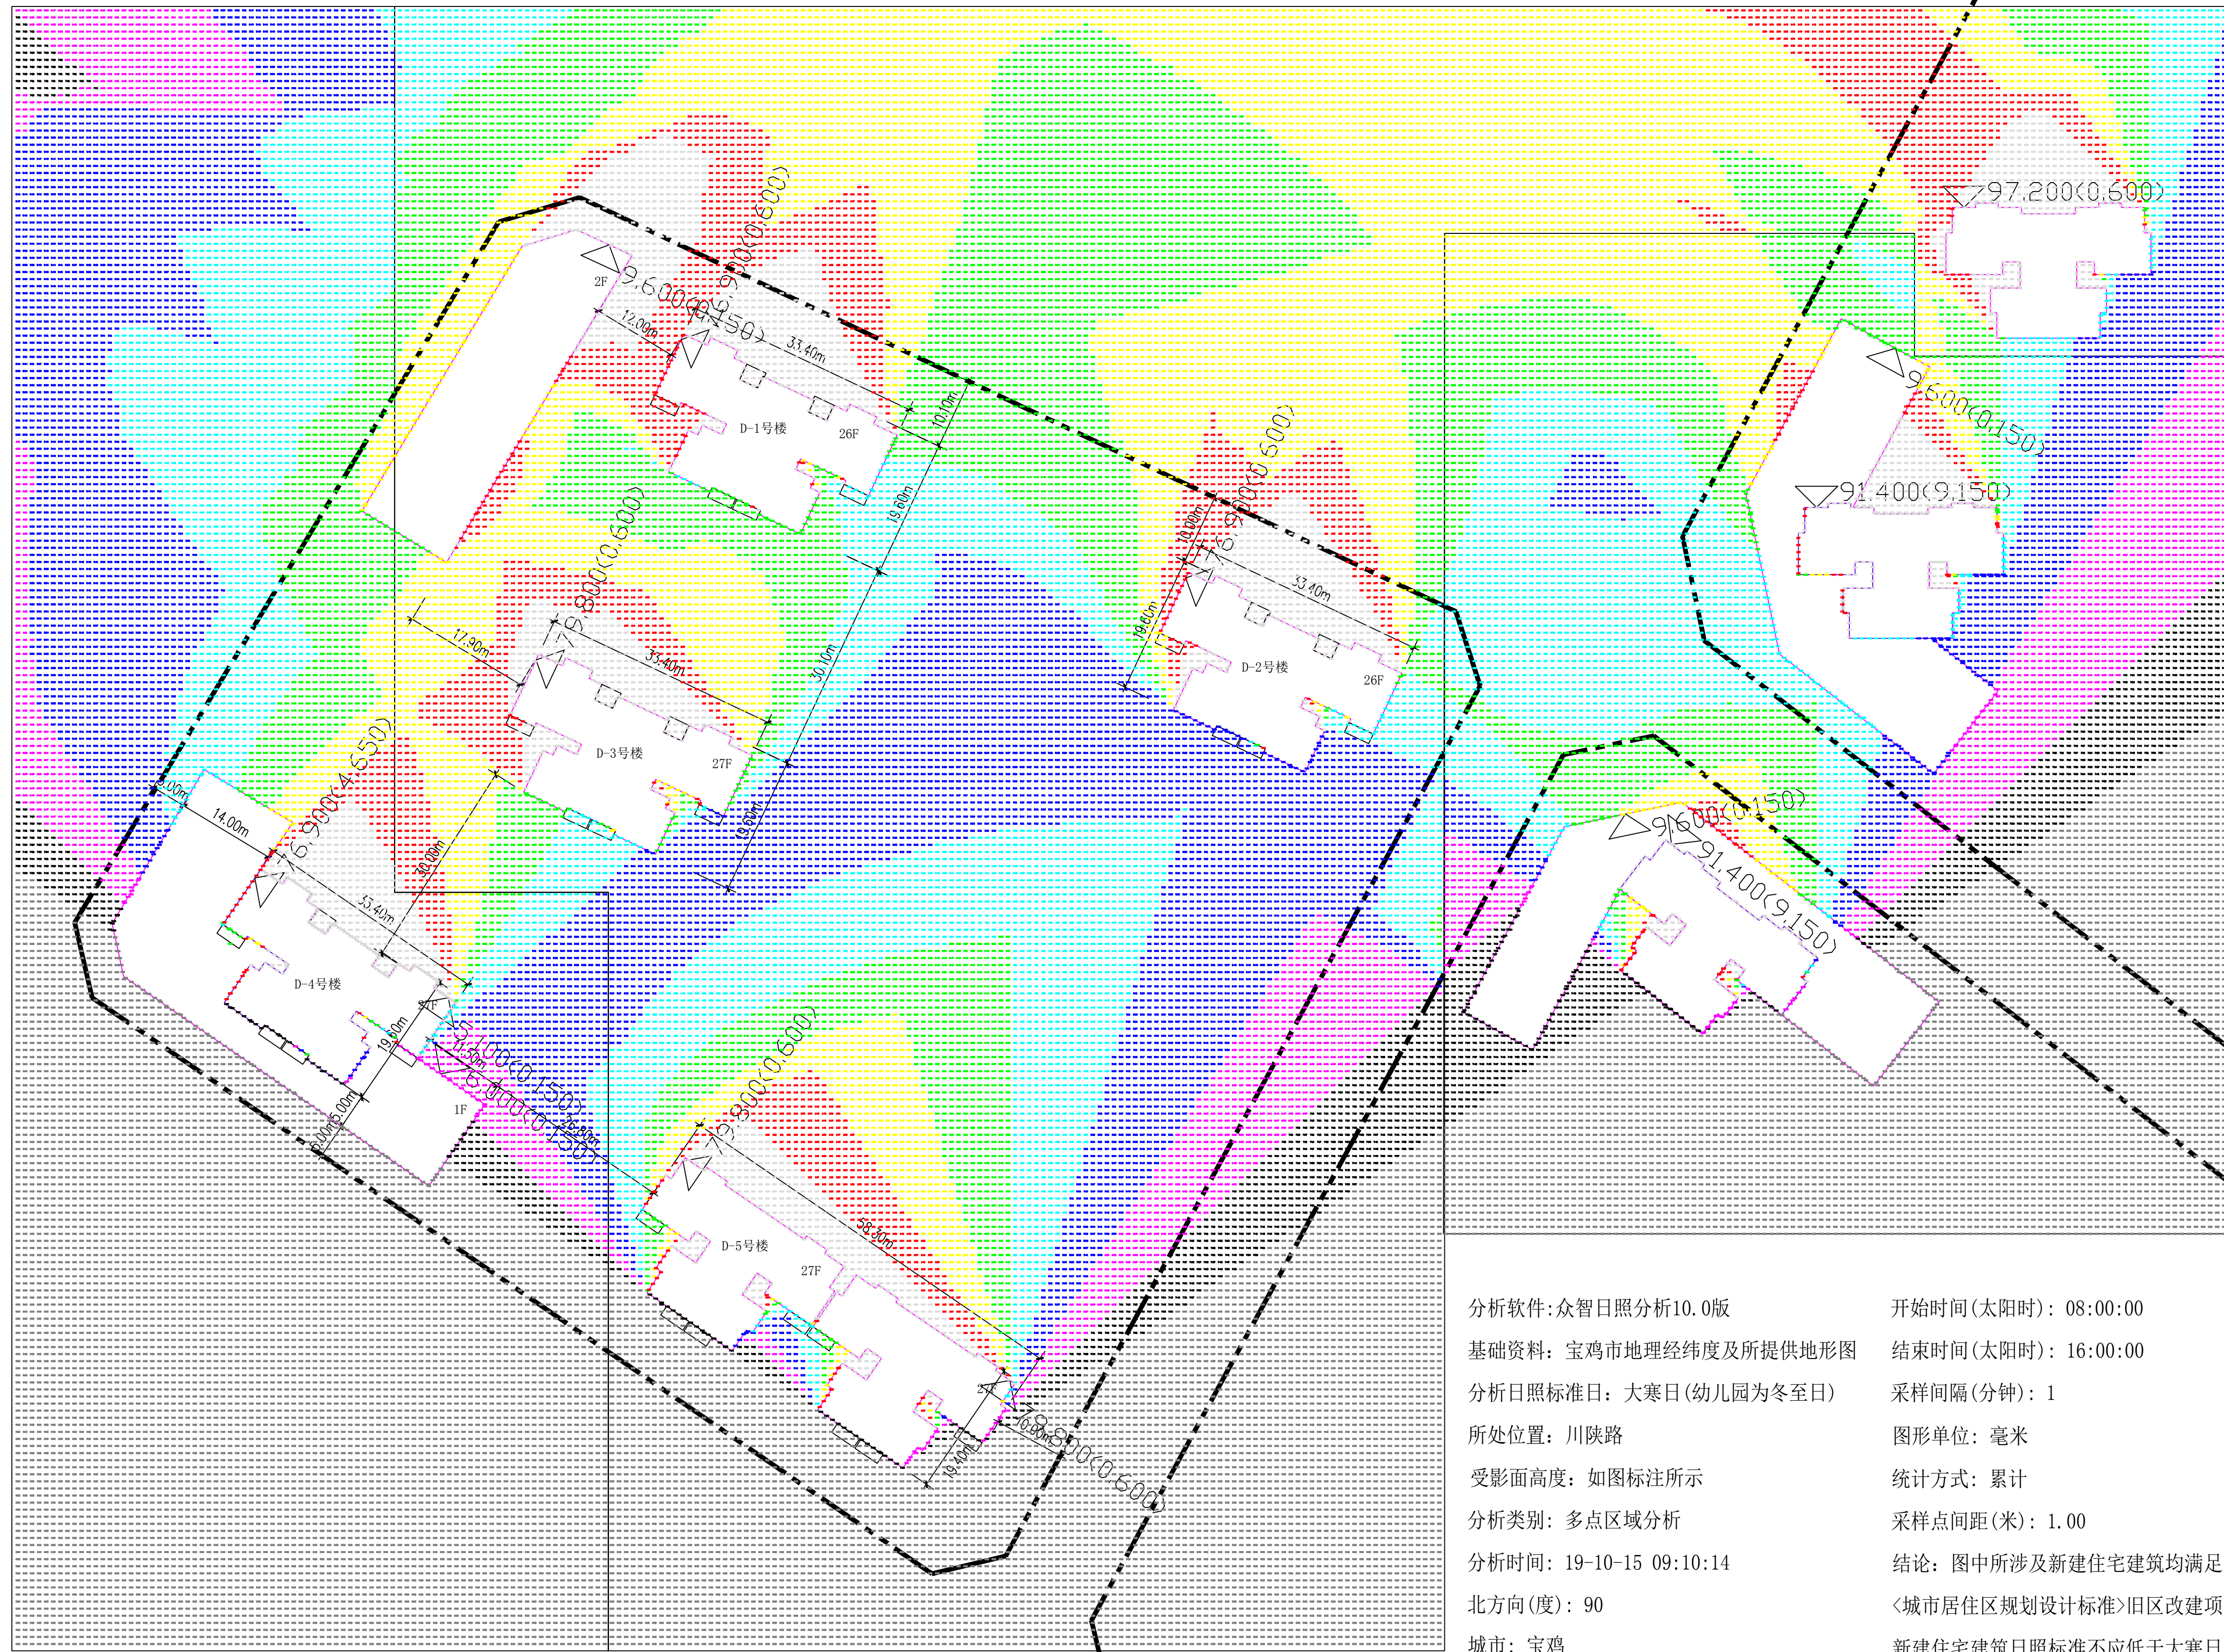

分析软件:众智日照分析10.0版

开始时间(太阳时): 08:00:00

基础资料: 宝鸡市地理经纬度及所提供地形图

结束时间(太阳时): 16:00:00

分析日照标准日: 大寒日(幼儿园为冬至日)

采样间隔(分钟): 1

所处位置: 川陕路

图形单位: 毫米

受影面高度: 如图标注所示

统计方式: 累计

分析类别: 多点区域分析

采样点间距(米): 1.00

分析时间: 19-10-15 09:10:14

结论: 图中所涉及新建住宅建筑均满足

北方向(度): 90

<城市居住区规划设计标准>旧区改建项目内

城市: 宝鸡

新建住宅建筑日照标准不应低于大寒日日照时数

经度: 107 度 8 分 0.000 秒

1h的要求。

纬度: 34 度 21 分 0.000 秒

节气: 大寒日(幼儿园为冬至日09:00:00-15:00:00)

1:500

图例	
色块	小时
	0
	1
	2
	3
	4
	5
	6
	7
	8
色块: 时间数字上带“+”者, 表示该点日照时间为该数值加30到59分钟	