
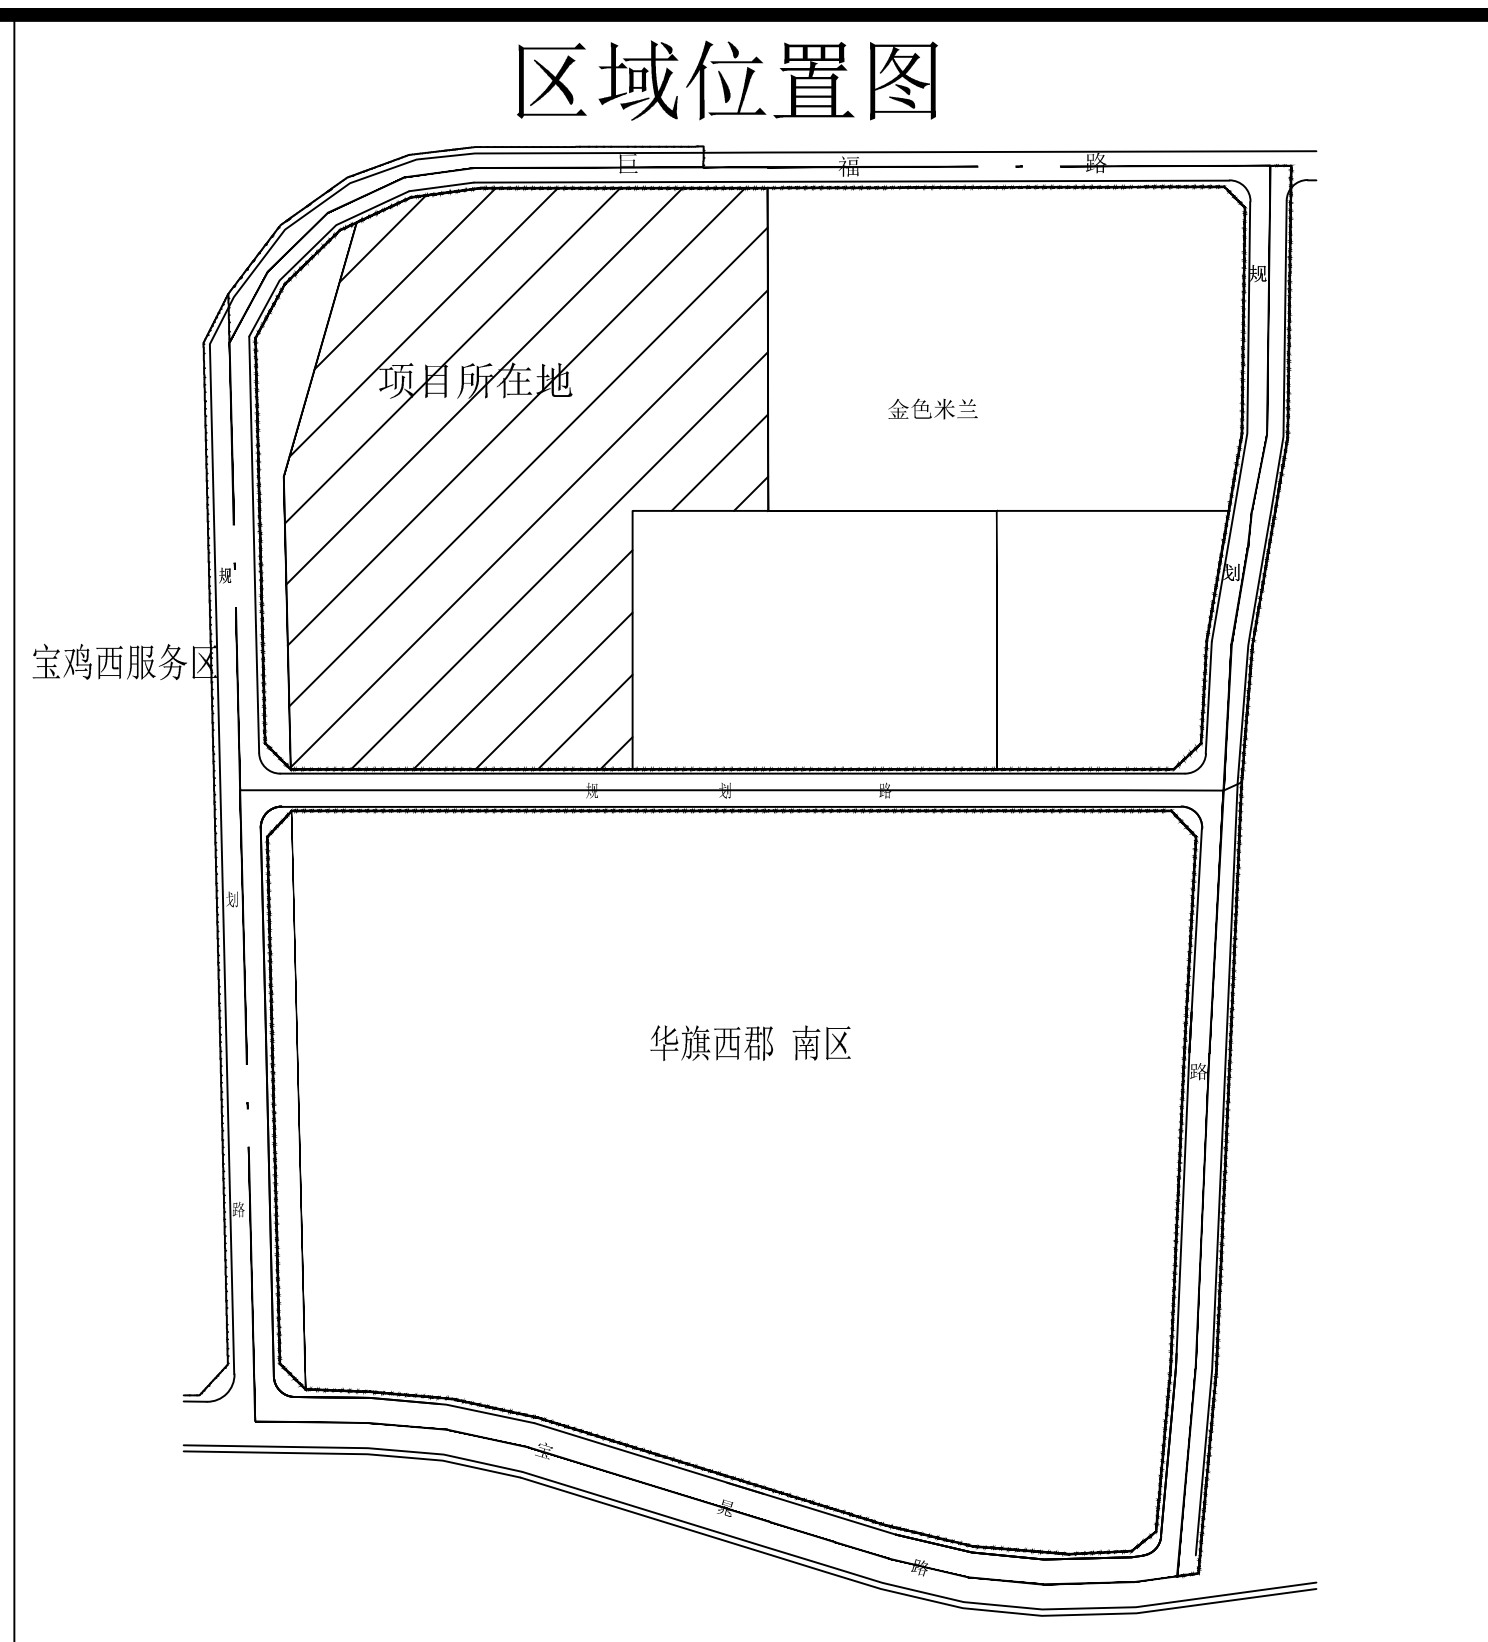


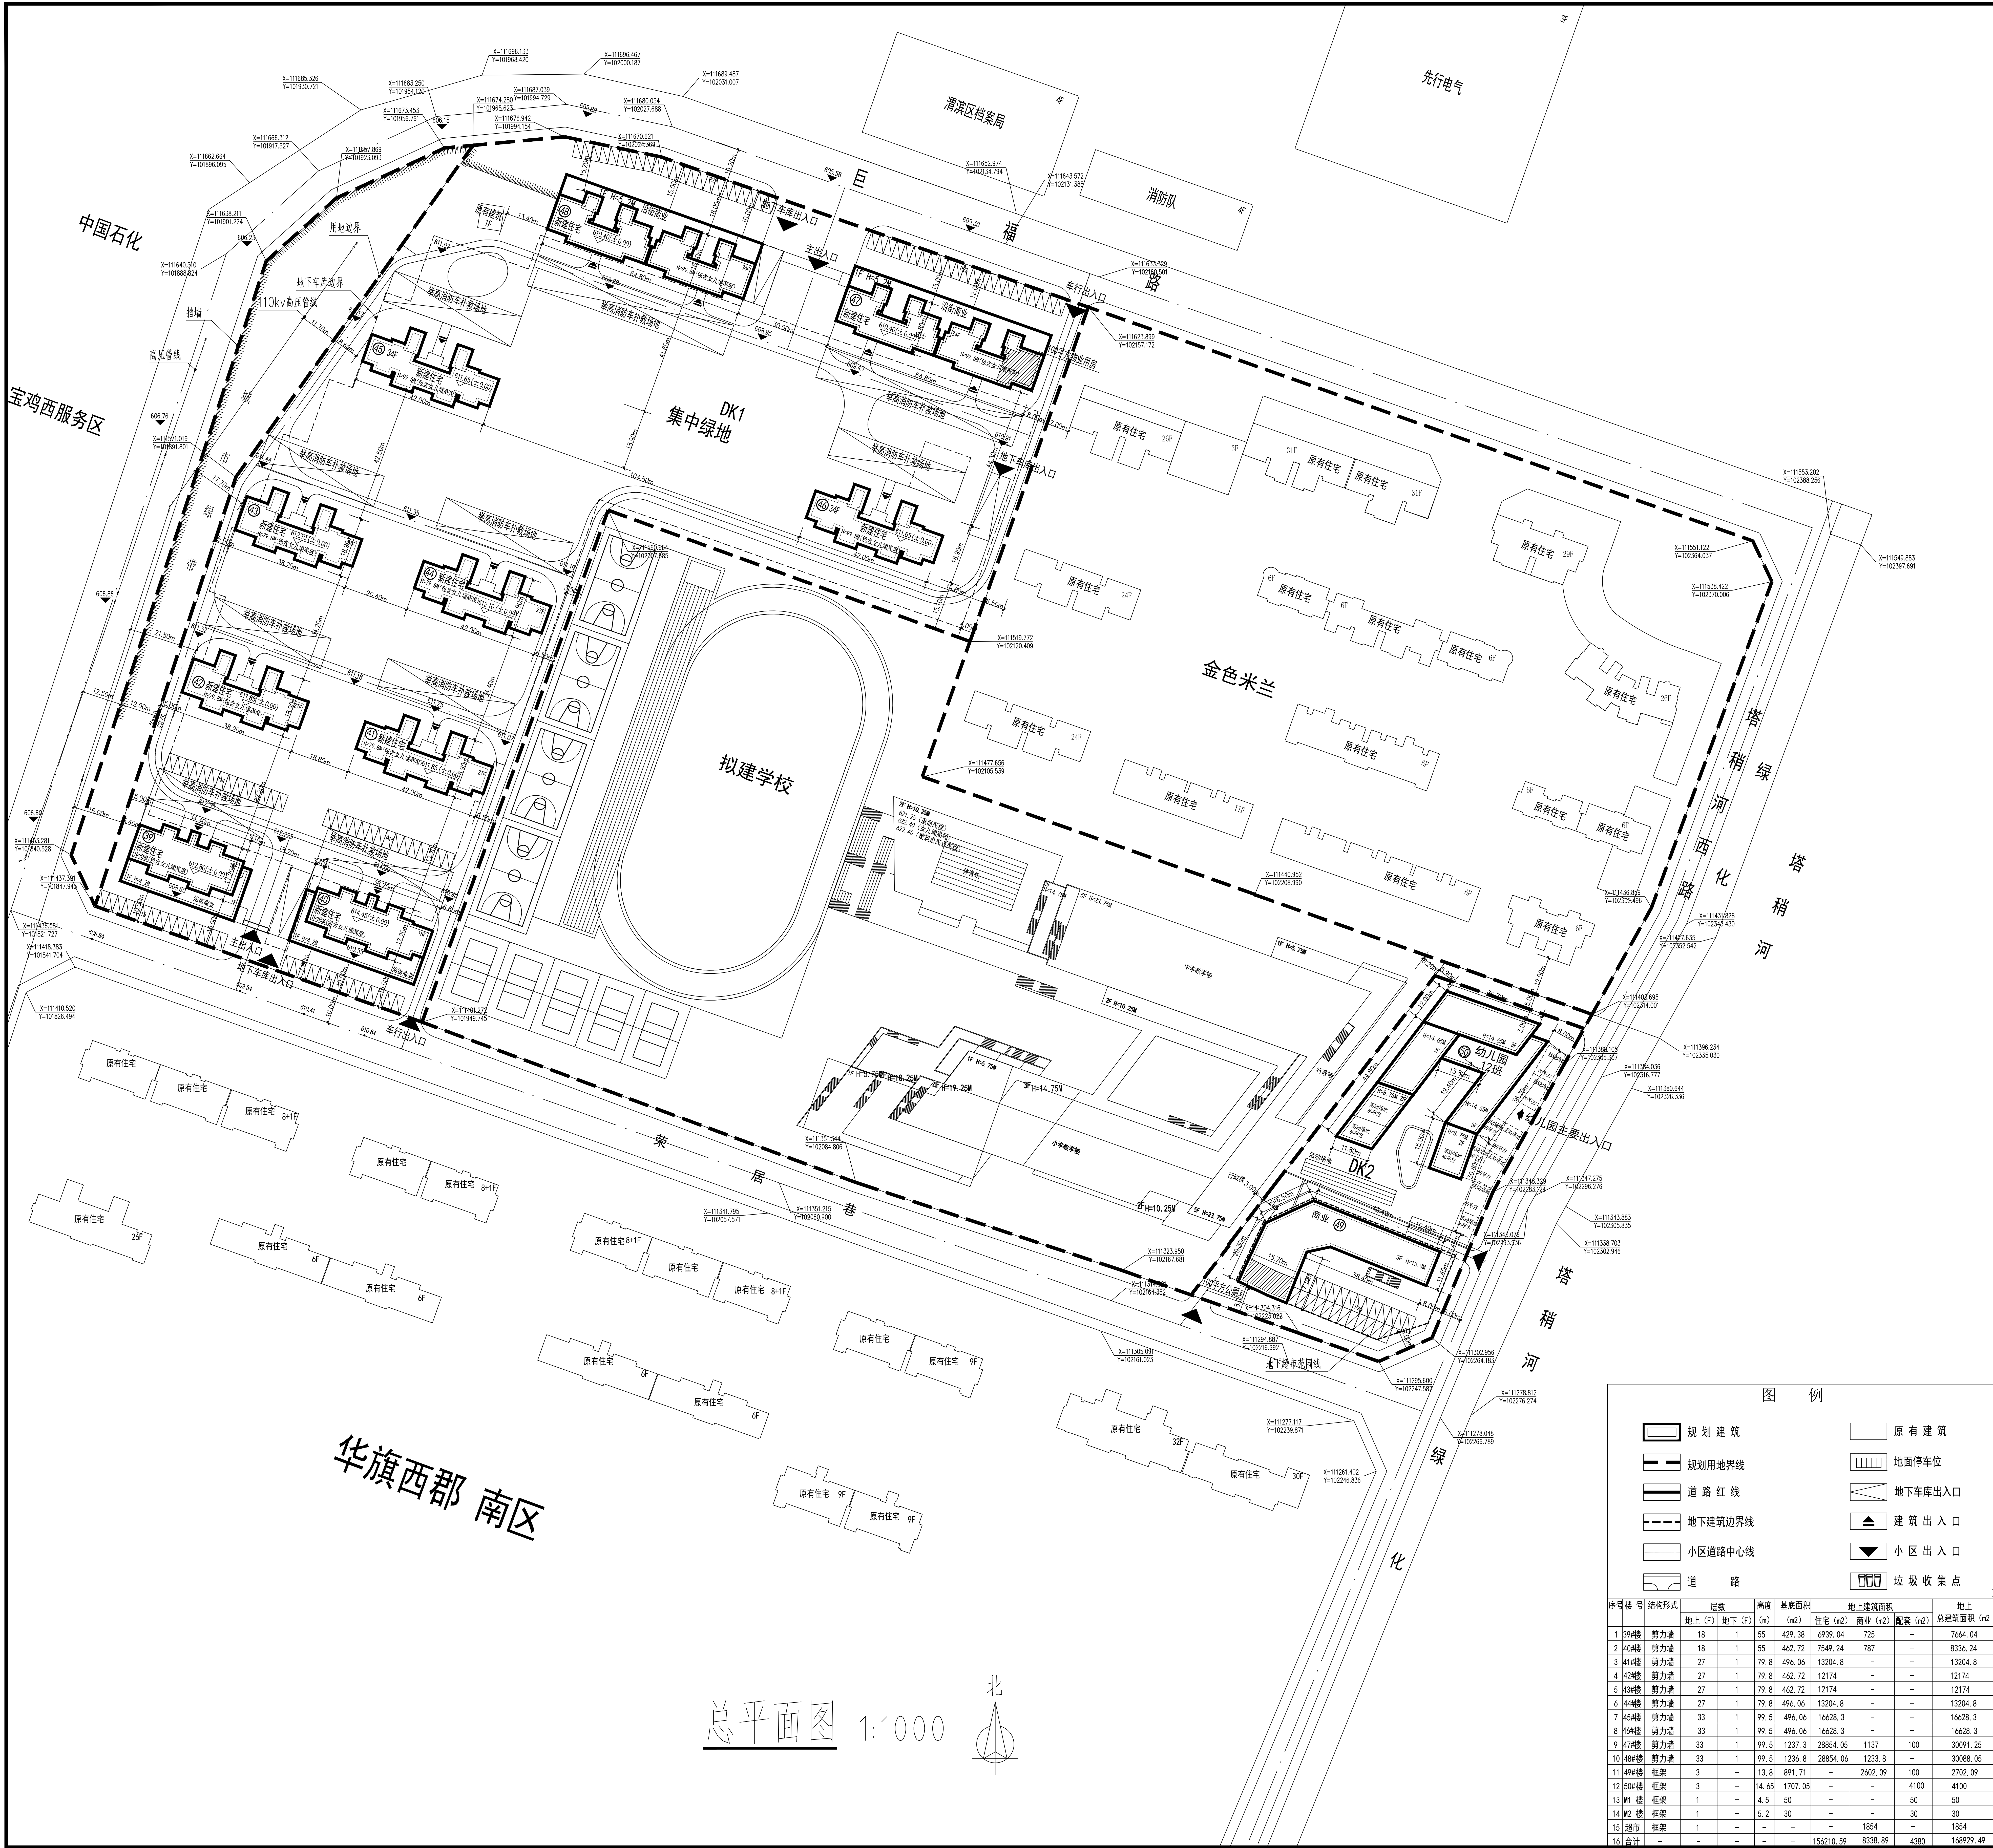

总经济技术指标		
项目	指标	单位
建设用地面积	48240.8	m ²
总建筑面积	199421.87	m ²

总经济技术指标					
项目		指标	单位		
建设用地面积		48240. 8	m2		
总建筑面积		199421. 87	m2		
其中	地下建筑面积		30779	m2	
	计容建筑面积		168929. 49	m2	
	其中	高层住宅	156210. 59	m2	
		公建配套	4380	m2	
		其中	幼儿园	4100	m2
			门房	80	m2
			其他配套用房	200	m2
		商业	6484. 89	m2	
		地下超市	1854	m2	
建筑基地		8369. 2	m2		
容积率		3. 5	—		
建筑密度		17. 2	%		
绿地率		36	%		
居住总户数		1392	户		
机动车停车位		1440	辆		
其中	地上机动车停车位		130	辆	
	地下机动车停车位		1310	辆	
	其中	住宅地下停车位	1310	辆	
		商业地下停车位	—	辆	

公建配套设施总表				
类别	编号	配套项目	建筑面积	备注
医疗	1	卫生站	331	m ² 南区已设置
	2	文化活动中心	456	m ² 南区已设置
	3	居民健身设施	—	m ²
文体	4	物业管理	507	m ² 南区, 47#—1层
	5	社区服务中心(养老)	202	m ² 南区已设置
	6	居委会	500	m ² 南区已设置
	7	治安联防站	100	m ² 南区已设置
	8	门卫	34.64	m ² 南区已设置
	9	消防控制室	80	m ² 南区已设置
市政公用	10	公厕	220	m ² 南区, 49#
	11	路灯配电室	108.83	m ² 南区已设置
商业服务	12	商业服务	2490.42	m ² 南区已设置
	13	储蓄所	140	m ² 南区已设置
金融邮电	14	邮电所	120	m ² 南区已设置

3. 本项目规划用地在总规中为二类居住用地(R2),本次规划用地性质依据《城市用地分类与规划建设用地标准》(GB50137-2011)为二类居住用地(R2)。	
