


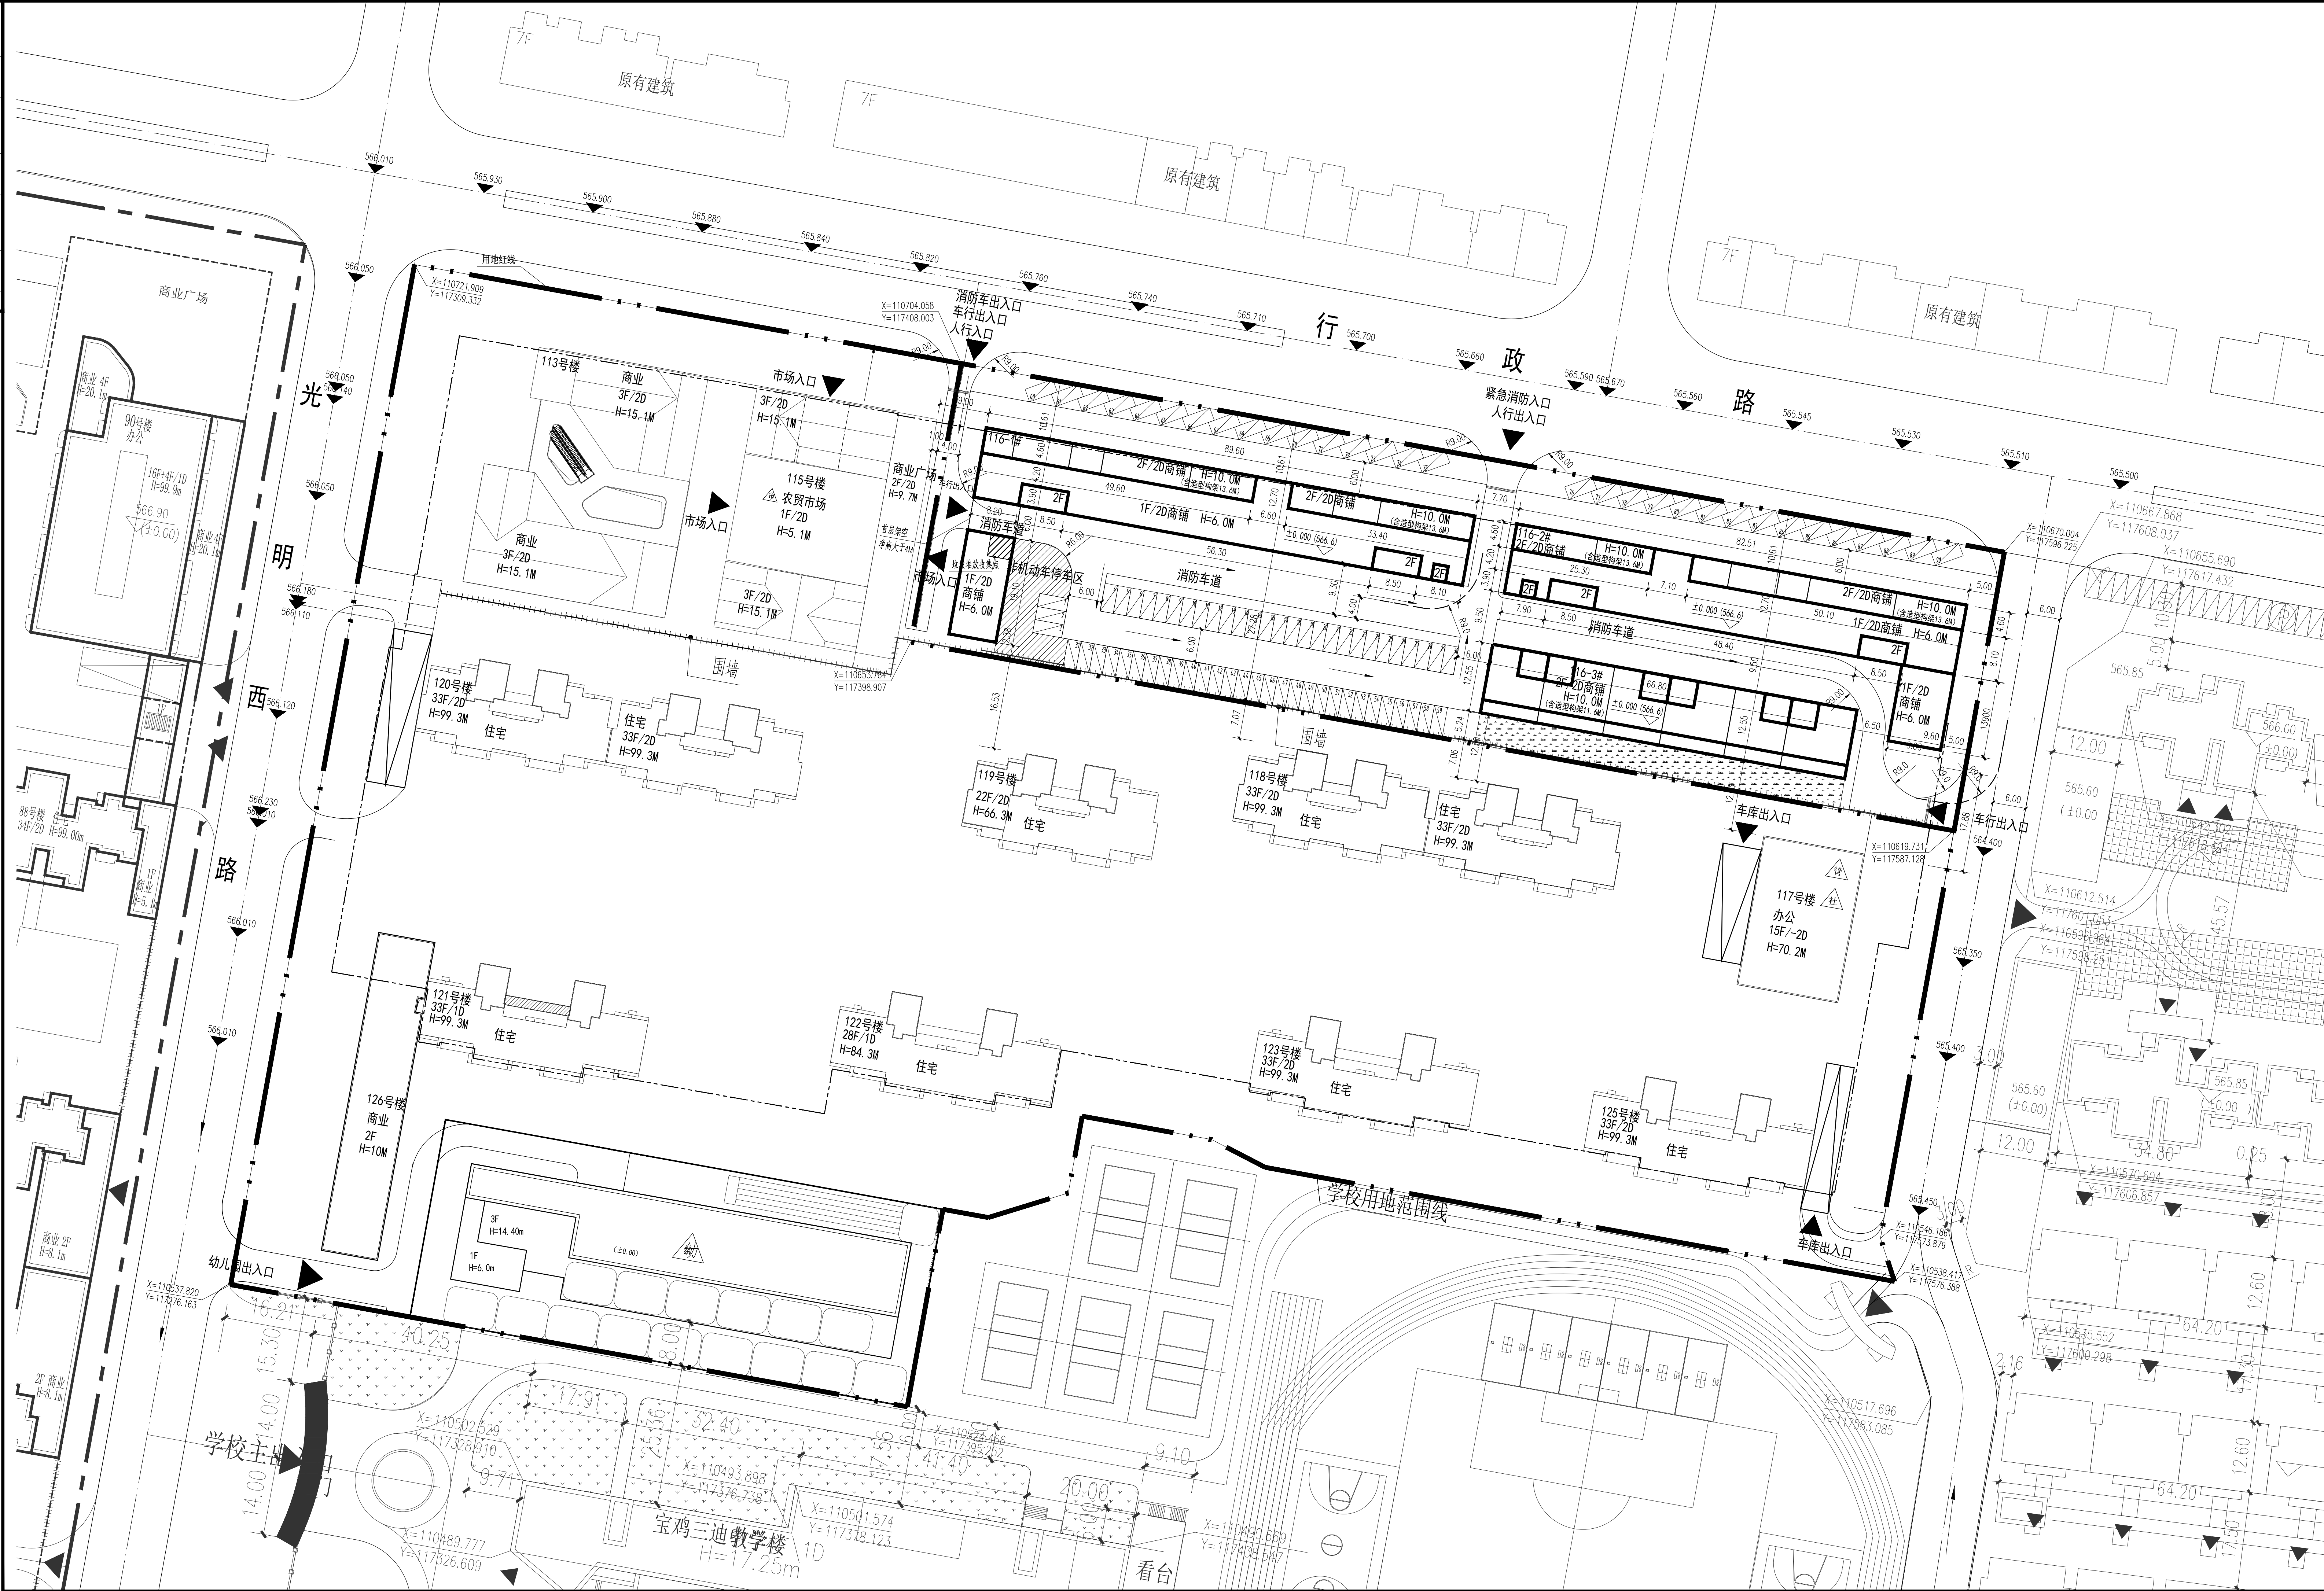

区域位置图

比例尺

0 10 20 30 40 50

图例:

新建建筑

规划用地红线

道路红线

道路中心线

地下室范围线

城市坐标

现有建筑

停车位

道路设计标高

建筑物室内地坪设计标高

坡长

注册执业栏

姓名

于超然

注册证书号

20215102585

注册编号

6101283-009

设计号

XA-20180376-S004

工程名称

宝鸡三迪新城中央(三期)

子项名称

总图(116#)

建设单位

宝鸡三迪房地产开发有限公司

图名

总平面图

本次调整部分:

建筑物名称	层数	高计(m)	地上建筑面积(m²)	地下建筑面积(m²)	总建筑面积(m²)
116-1#	2F	10.0	1302.18	0	1302.18
116-2#	2F	10.0	1152.43	0	1152.43
116-3#	2F	10.0	622.43	0	622.43
合计	—	—	3077.04	0	3077.04

其中, 116-1#新增垃圾收集点, 面积20.00m², 新增非机动车停车区210m²。

基准方中

西安基准方中建筑设计有限公司

Xian JZFF Architectural Design Co., Ltd.

中国 西安市 雁塔区小寨南路100号(经纬度: 34°16'N, 108°54'E)

4-10F, Tower B, Creative Valley, No.100, Xizang Road, Xi'an, P.R.C.

电话: +86(29) 87615170 Fax: +86(29) 87615137

工程设计资质证书编号: A261150811

电子文档编号:

版权说明

COPYRIGHT DECLARATION

此图版权为西安基准方中建筑设计有限公司所有, 未经许可不得使用。