

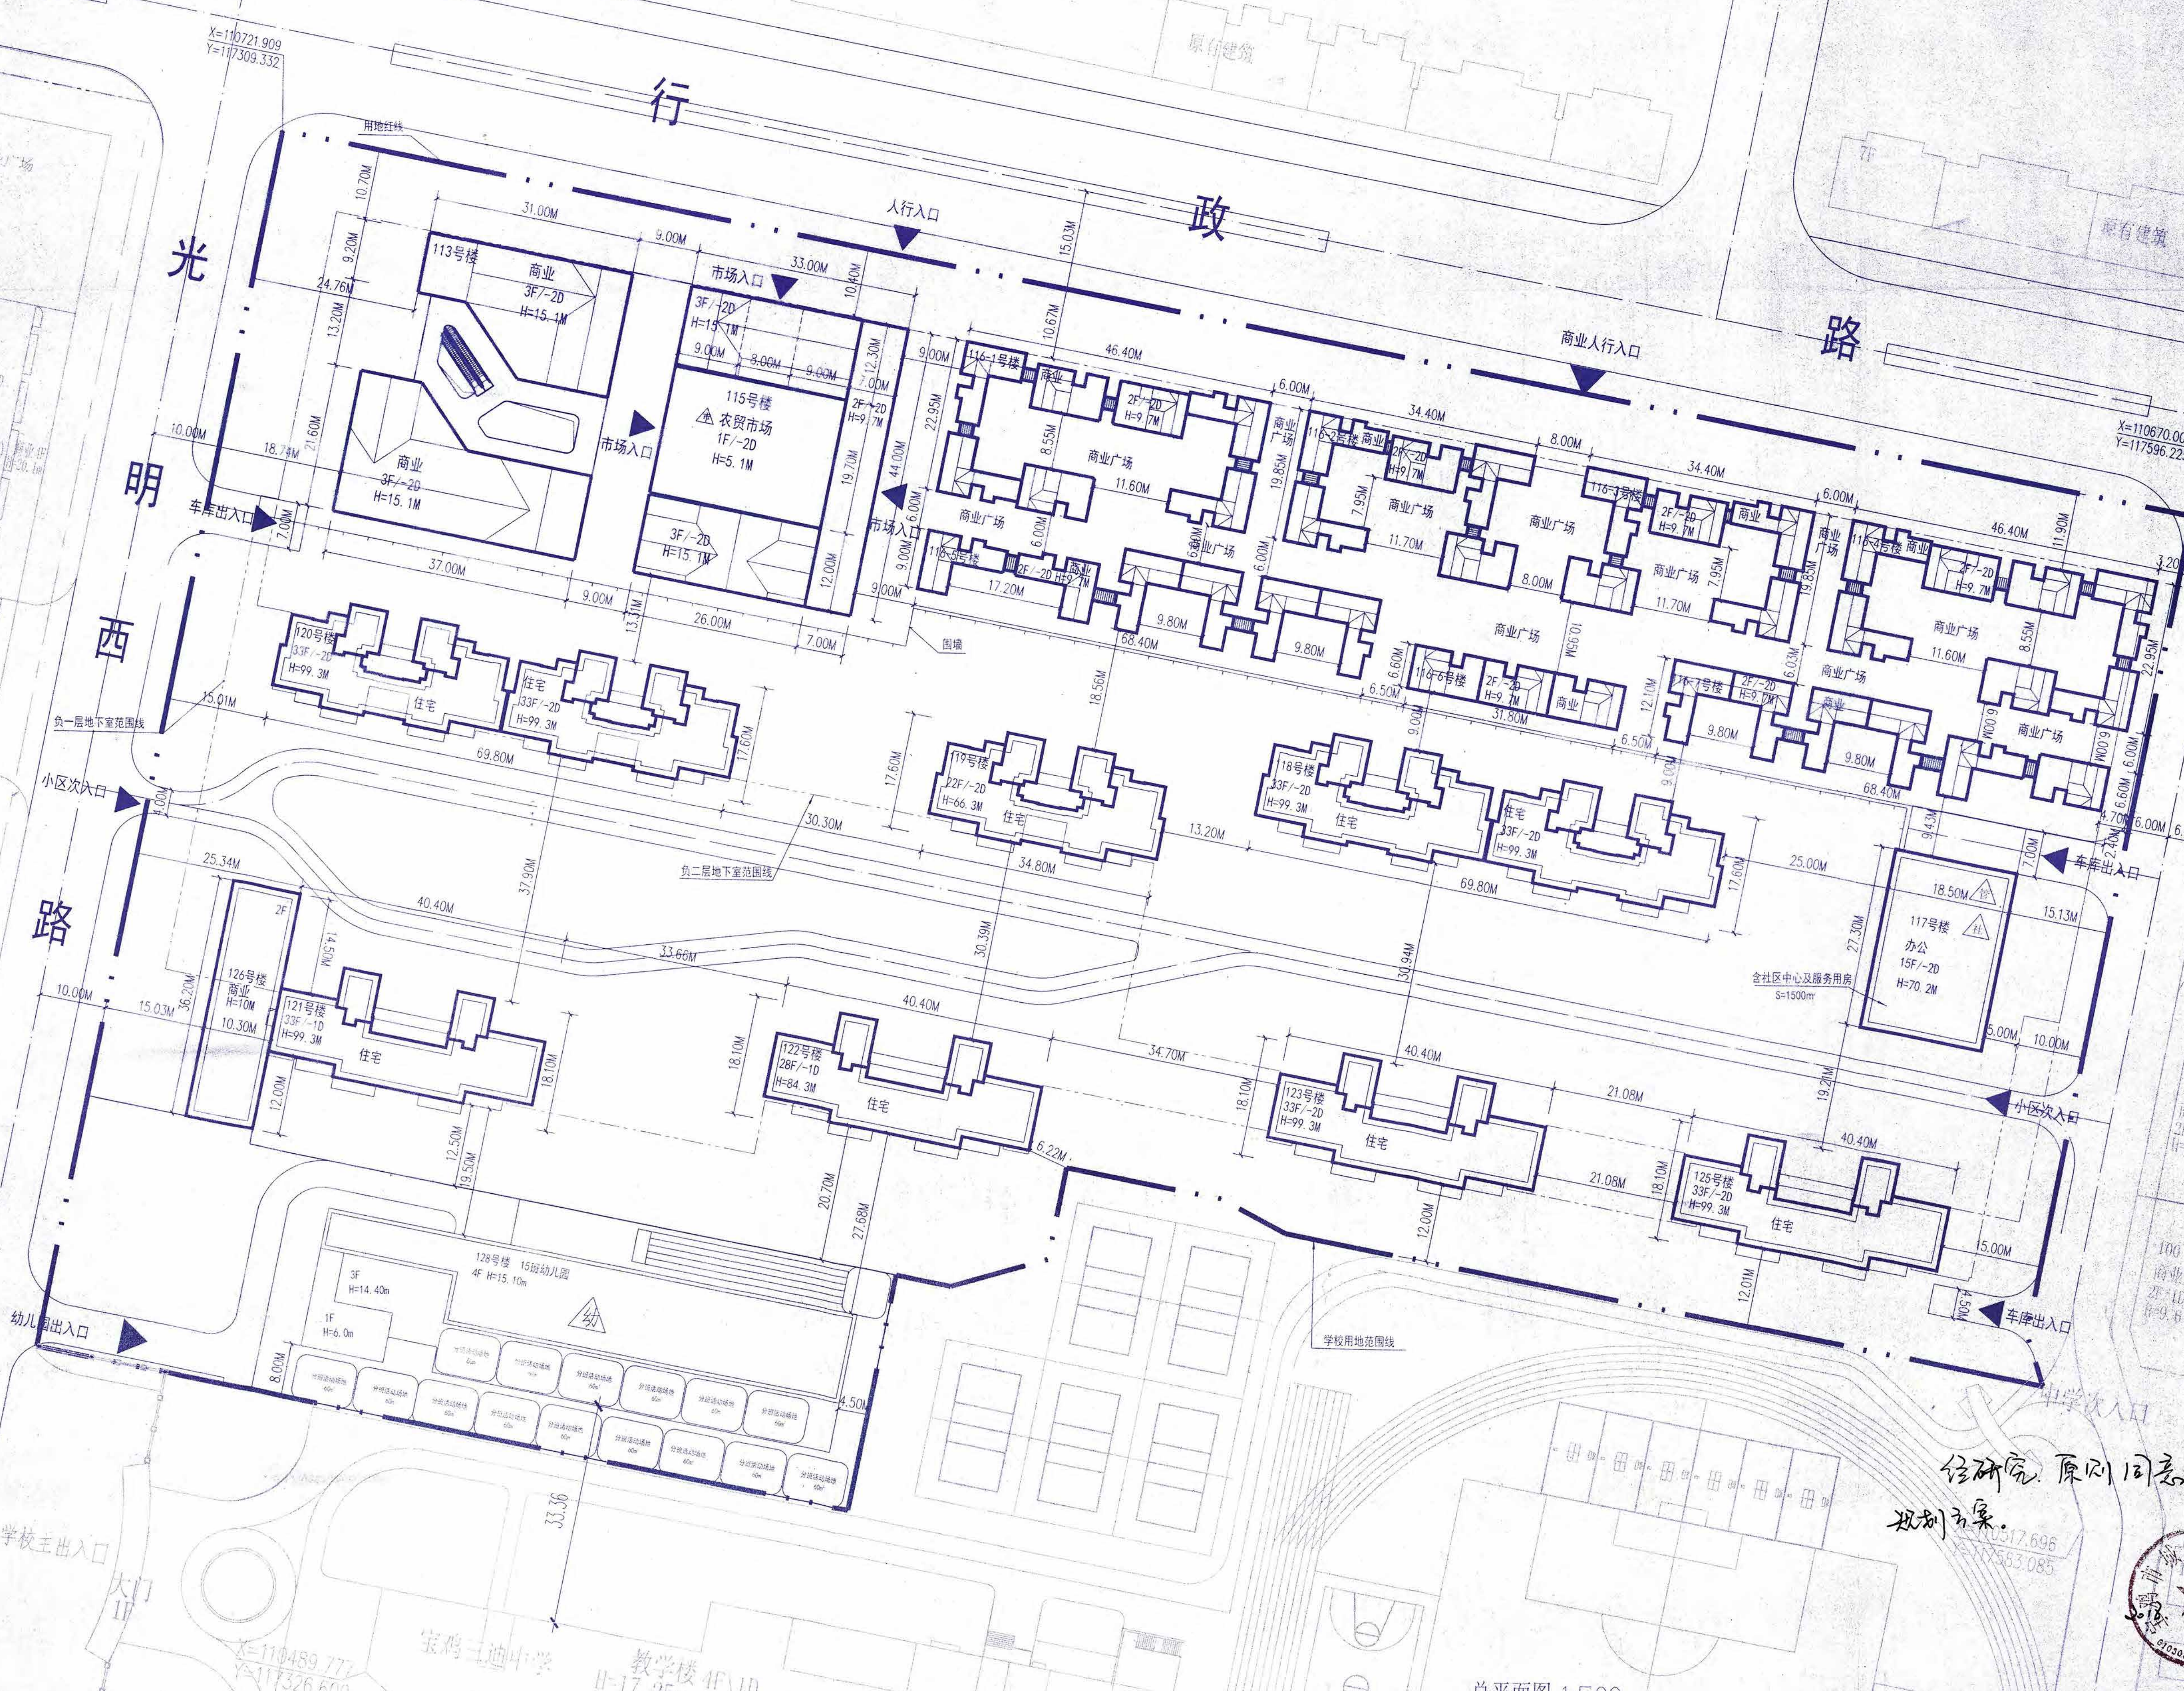


建筑 结构 给排水 电气

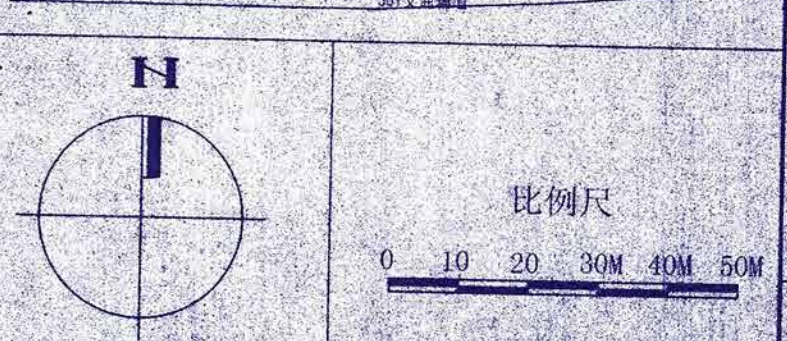

户型比				
户型	建筑面积	户型面积比	户数	户数比
95	29495.3	23.1%	304	27.0%
105	27787.4	21.7%	258	23.0%
117	49867.0	34.3%	368	32.0%
134	26710.8	20.9%	194	17.4%
合计	127860.4	100.0%	1124	100.0%

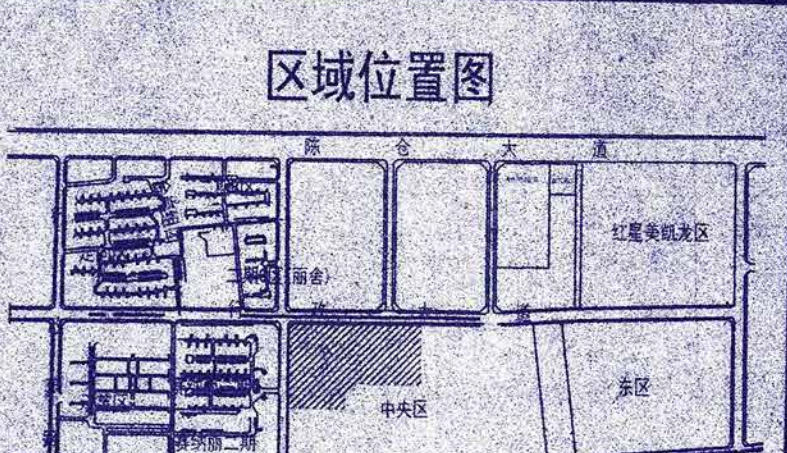

- 图例:
- 新建建筑
 - 规划用地红线
 - 道路红线
 - 道路中心线
 - 地下室范围线
 - 城市坐标
 - 建筑物室内地坪
 - 设计标高
 - 0.20%
 - 1.5% 2%
 - 原有建筑
 - 小区道路
 - 绿地
 - 停车位
 - 消防扑救面(硬质地)
 - 非机动车库
 - 道路设计标高
 - 围墙出入口

金域中央三期技术经济指标表				
序号	名称	面积	单位	备注
1	总用地面积	45738.07	m ²	含幼儿园
2	总建筑面积	202402.61	m ²	
3	地上总建筑面积	196660.43	m ²	97%
其中	高层住宅	123595.43	m ²	85.6%
	配建商业	8395	m ²	5.6%
	办公	3000	m ²	3.4%
	社区及物业服务	1500	m ²	
	幼儿园	3200	m ²	2.4%
	地上总建筑面积	135742.18	m ²	
其中	地下室面积	14667.38	m ²	
	车库面积	5000	m ²	
	人防面积	3000	m ²	
	设备用房	1054.92	m ²	
	住宅总户数	1124	户	
	总人数	3997	人	3.2人/户
4	容积率	3.21		含幼儿园
5	建筑密度	29.3%		
6	绿地率	30%		
7	车位数	1434	辆	
8	其中	地面停车	0	辆
	地下停车	1434	辆	

公建配套设施一览表		
设施名称	符号	备注
社区及物业服务	▲	1500
幼儿园	▲	3200
市场	▲	3000

宝鸡市建筑设计院
BAOJI ARCHITECTURAL DESIGN INSTITUTE
设计证书编号: A161007225
NO.A161007225 CLASS A OF ARCHITECTURE DESIGN (PRO)

未加盖出图章本图无效

宝鸡市建筑设计院
BAOJI ARCHITECTURAL DESIGN INSTITUTE
设计证书编号: A161007225
NO.A161007225 CLASS A OF ARCHITECTURE DESIGN (PRO)

建设单位: 三迪房地产开发有限公司
项目: 宝鸡三迪金域中央项目
图名: 总平面图
设计: 15.10.10
审核: 15.10.10
校核: 15.10.10
制图: 15.10.10
日期: 2018.12.3

总平面图 1:500