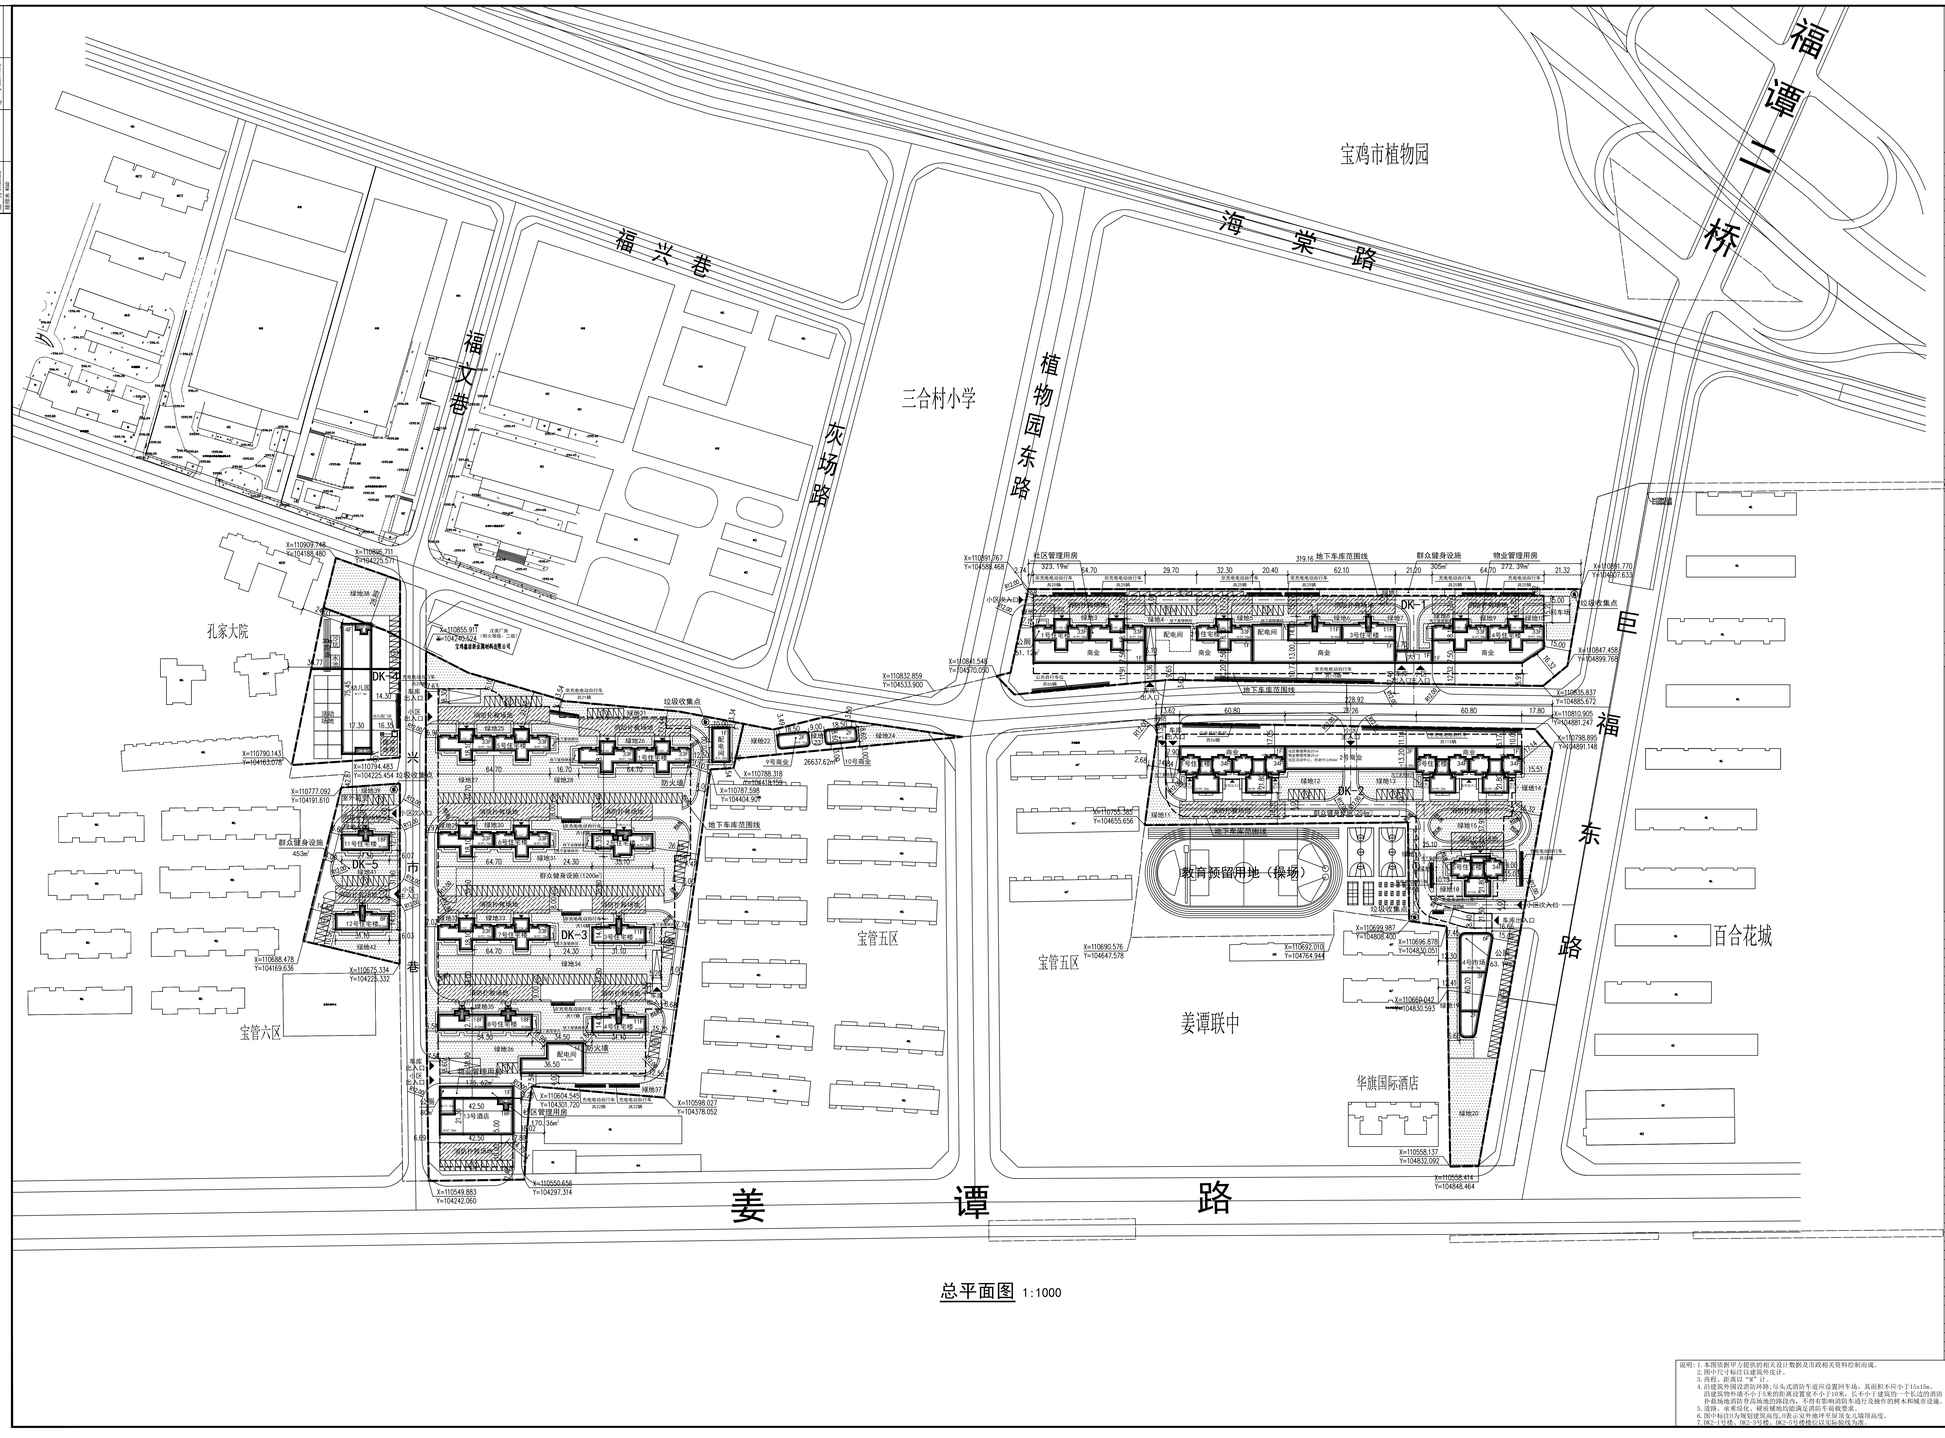
福兴巷
福文巷
灰场路
宝鸡市植物园
海棠路
三合村小学
植物园东路
福谭二桥
孔家大院
垃圾收集点
地下车库范围线
教育预留用地（操场）
姜谭联中
华旗国际酒店
宝管五区
宝管六区
百合花城
姜谭路
DK-1
DK-2
DK-3
DK-4
DK-5
社区管理用房
群众健身设施
物业管理用房
垃圾收集点
9号商业
10号商业
11号住宅楼
12号住宅楼
配电间
公厕
公交站台
充电电动自行车
非充电电动自行车
地上机动车位
绿地1
绿地2
绿地3
绿地4
绿地5
绿地6
绿地7
绿地8
绿地9
绿地10
绿地11
绿地12
绿地13
绿地14
绿地15
绿地16
绿地17
绿地18
绿地19
绿地20
绿地21
绿地22
绿地23
绿地24
绿地25
绿地26
绿地27
绿地28
绿地29
绿地30
绿地31
绿地32
绿地33
绿地34
绿地35
绿地36
绿地37
绿地38
绿地39
绿地40
绿地41
绿地42
X=110909.748 Y=104188.480
X=110896.711 Y=104225.571
X=110855.917 Y=104295.574
X=110790.143 Y=104163.078
X=110794.483 Y=104225.454
X=110777.092 Y=104191.610
X=110688.478 Y=104169.636
X=110675.334 Y=104223.332
X=110841.549 Y=104370.095
X=110832.859 Y=104533.900
X=110787.598 Y=104404.509
X=110788.318 Y=104418.159
X=110604.545 Y=104320.720
X=110598.027 Y=104378.052
X=110550.656 Y=104297.314
X=110549.983 Y=104242.060
X=110847.458 Y=104899.768
X=110835.837 Y=104885.672
X=110810.909 Y=104881.241
X=110798.895 Y=104891.148
X=110690.576 Y=104647.578
X=110692.010 Y=104764.944
X=110696.878 Y=104830.050
X=110668.042 Y=104830.593
X=110558.137 Y=104832.092
X=110558.414 Y=104848.464
323.19m
64.70
29.70
32.30
20.40
62.10
319.16 地下车库范围线
305m
21.20
64.70
272.39m
21.32
228.92
28.26
60.80
60.80
17.80
