


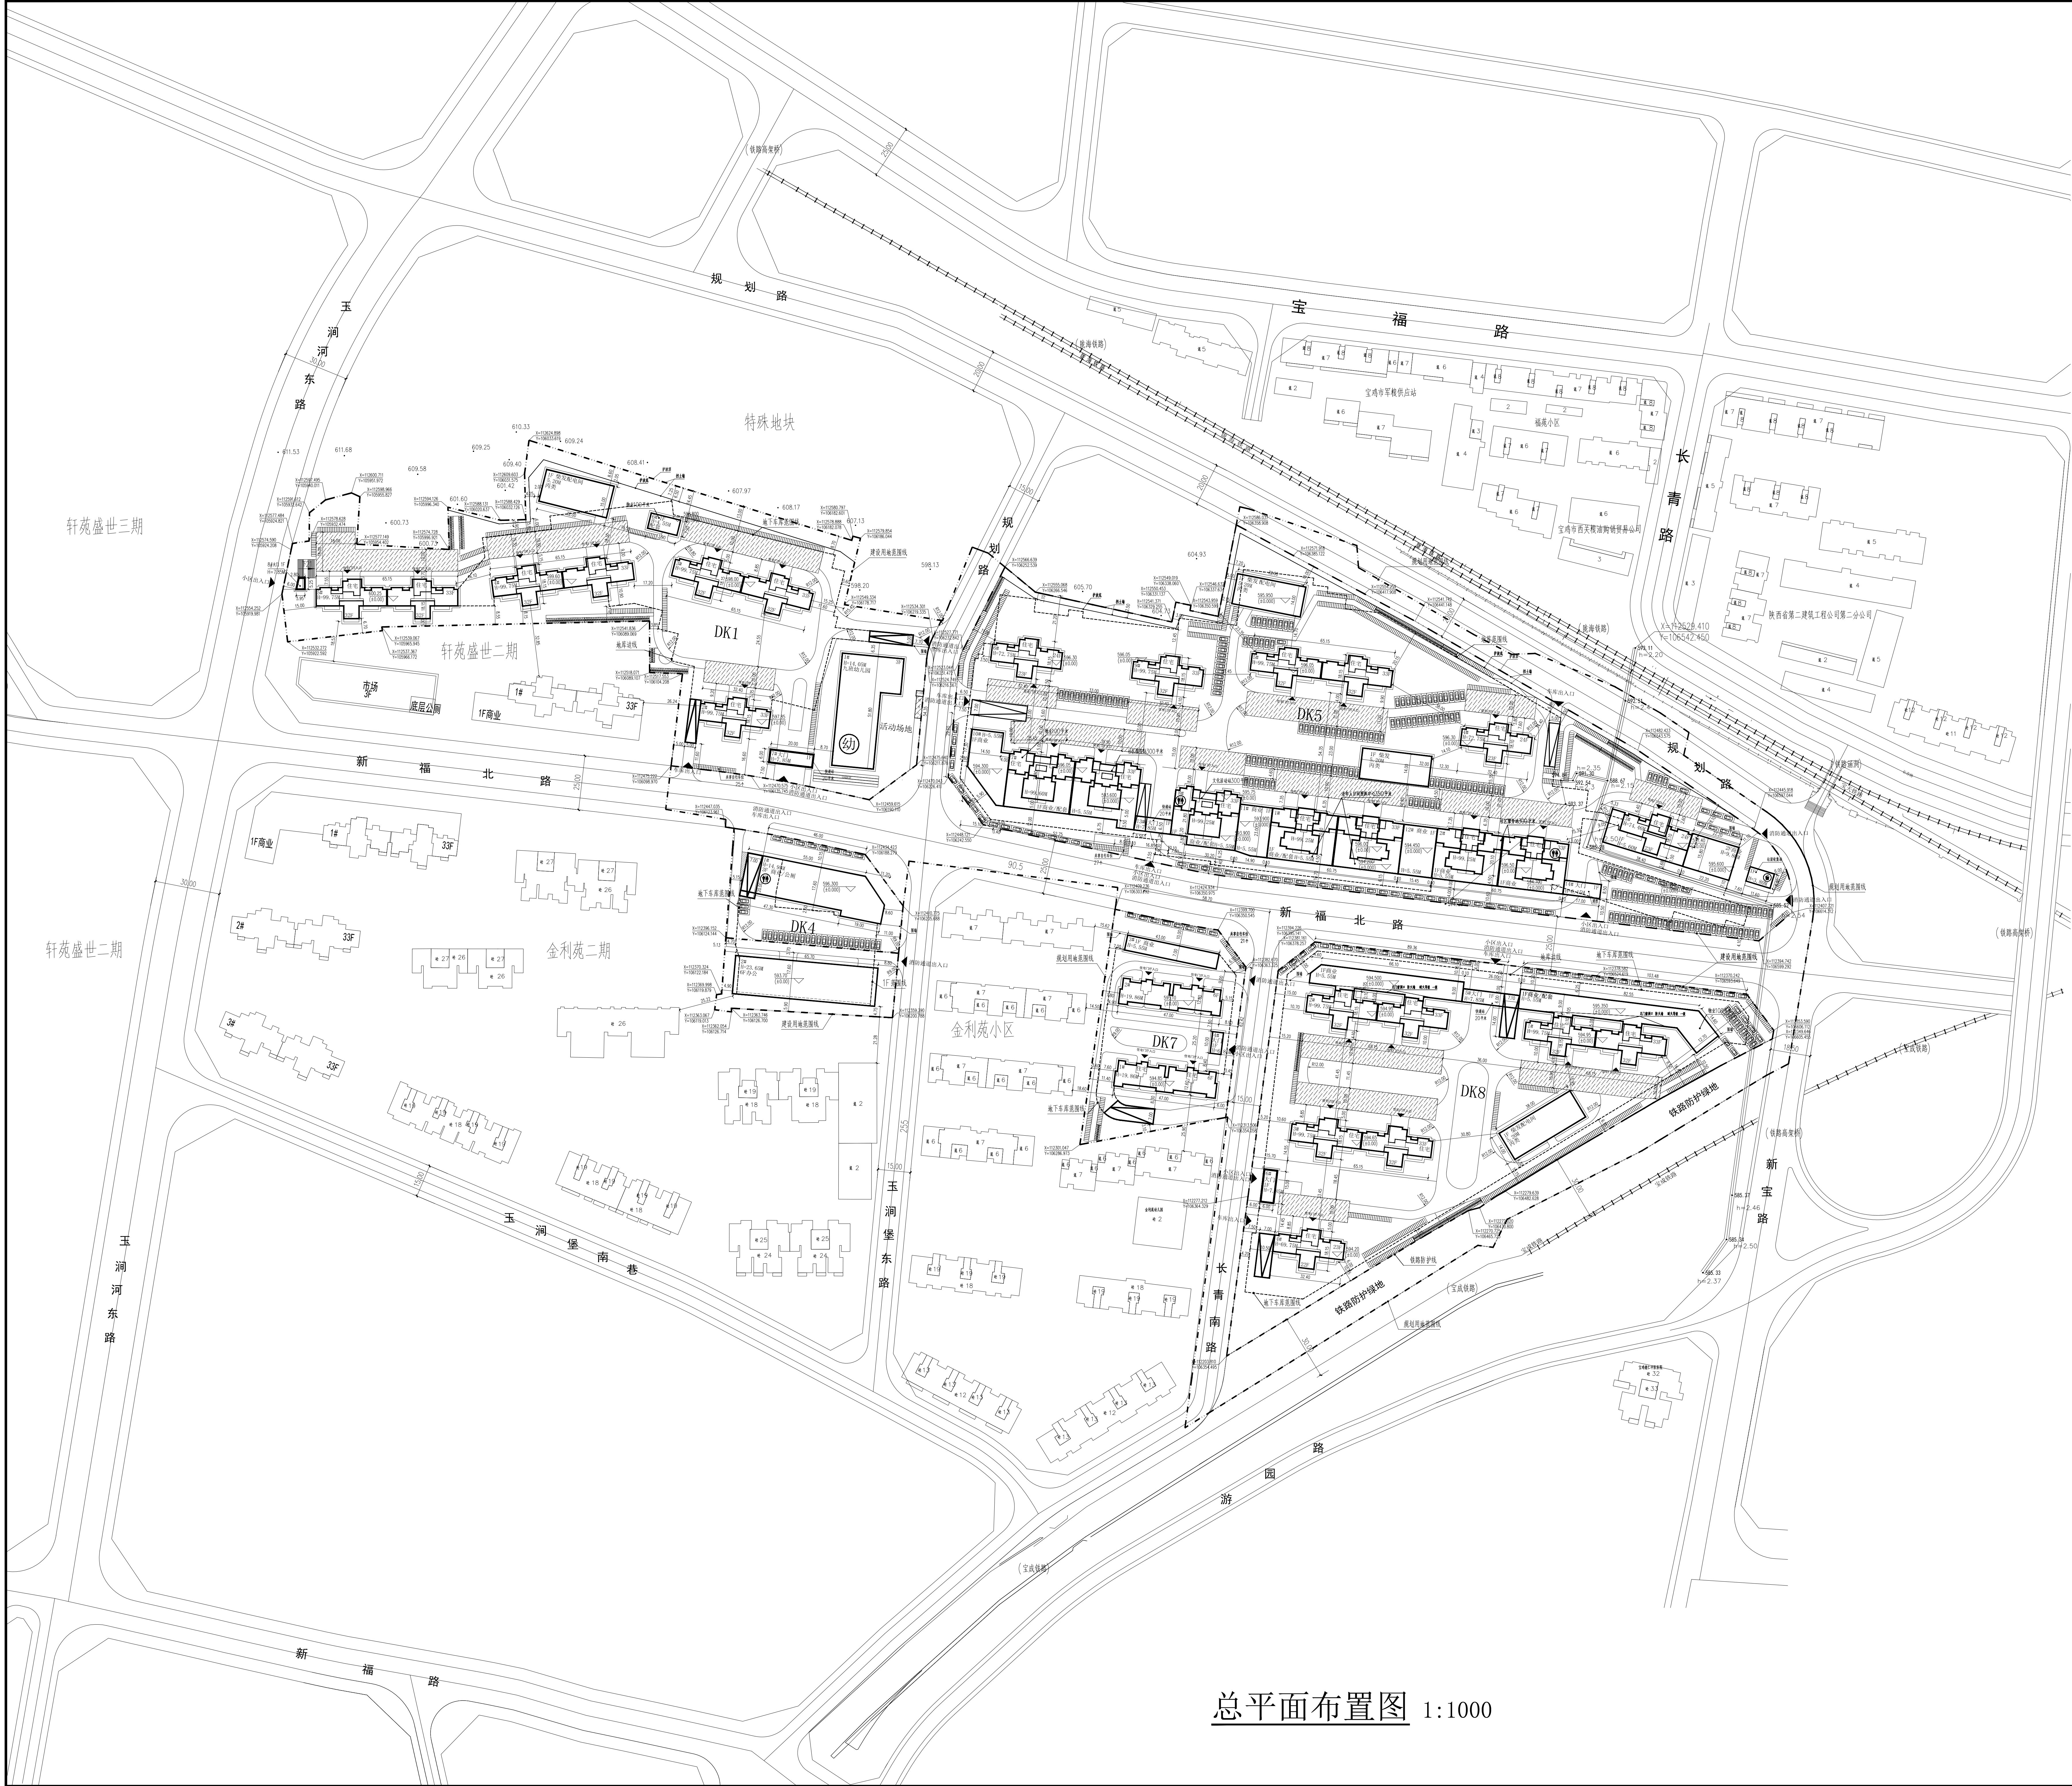

DK5建构物名称对照及规划面积指标一览表									
建筑物名称	地上	地下	层数	高度 (m)	基底面积 (m²)	建筑面积 (m²)	总建筑面积 (m²)	结构形式	户数 (户)








