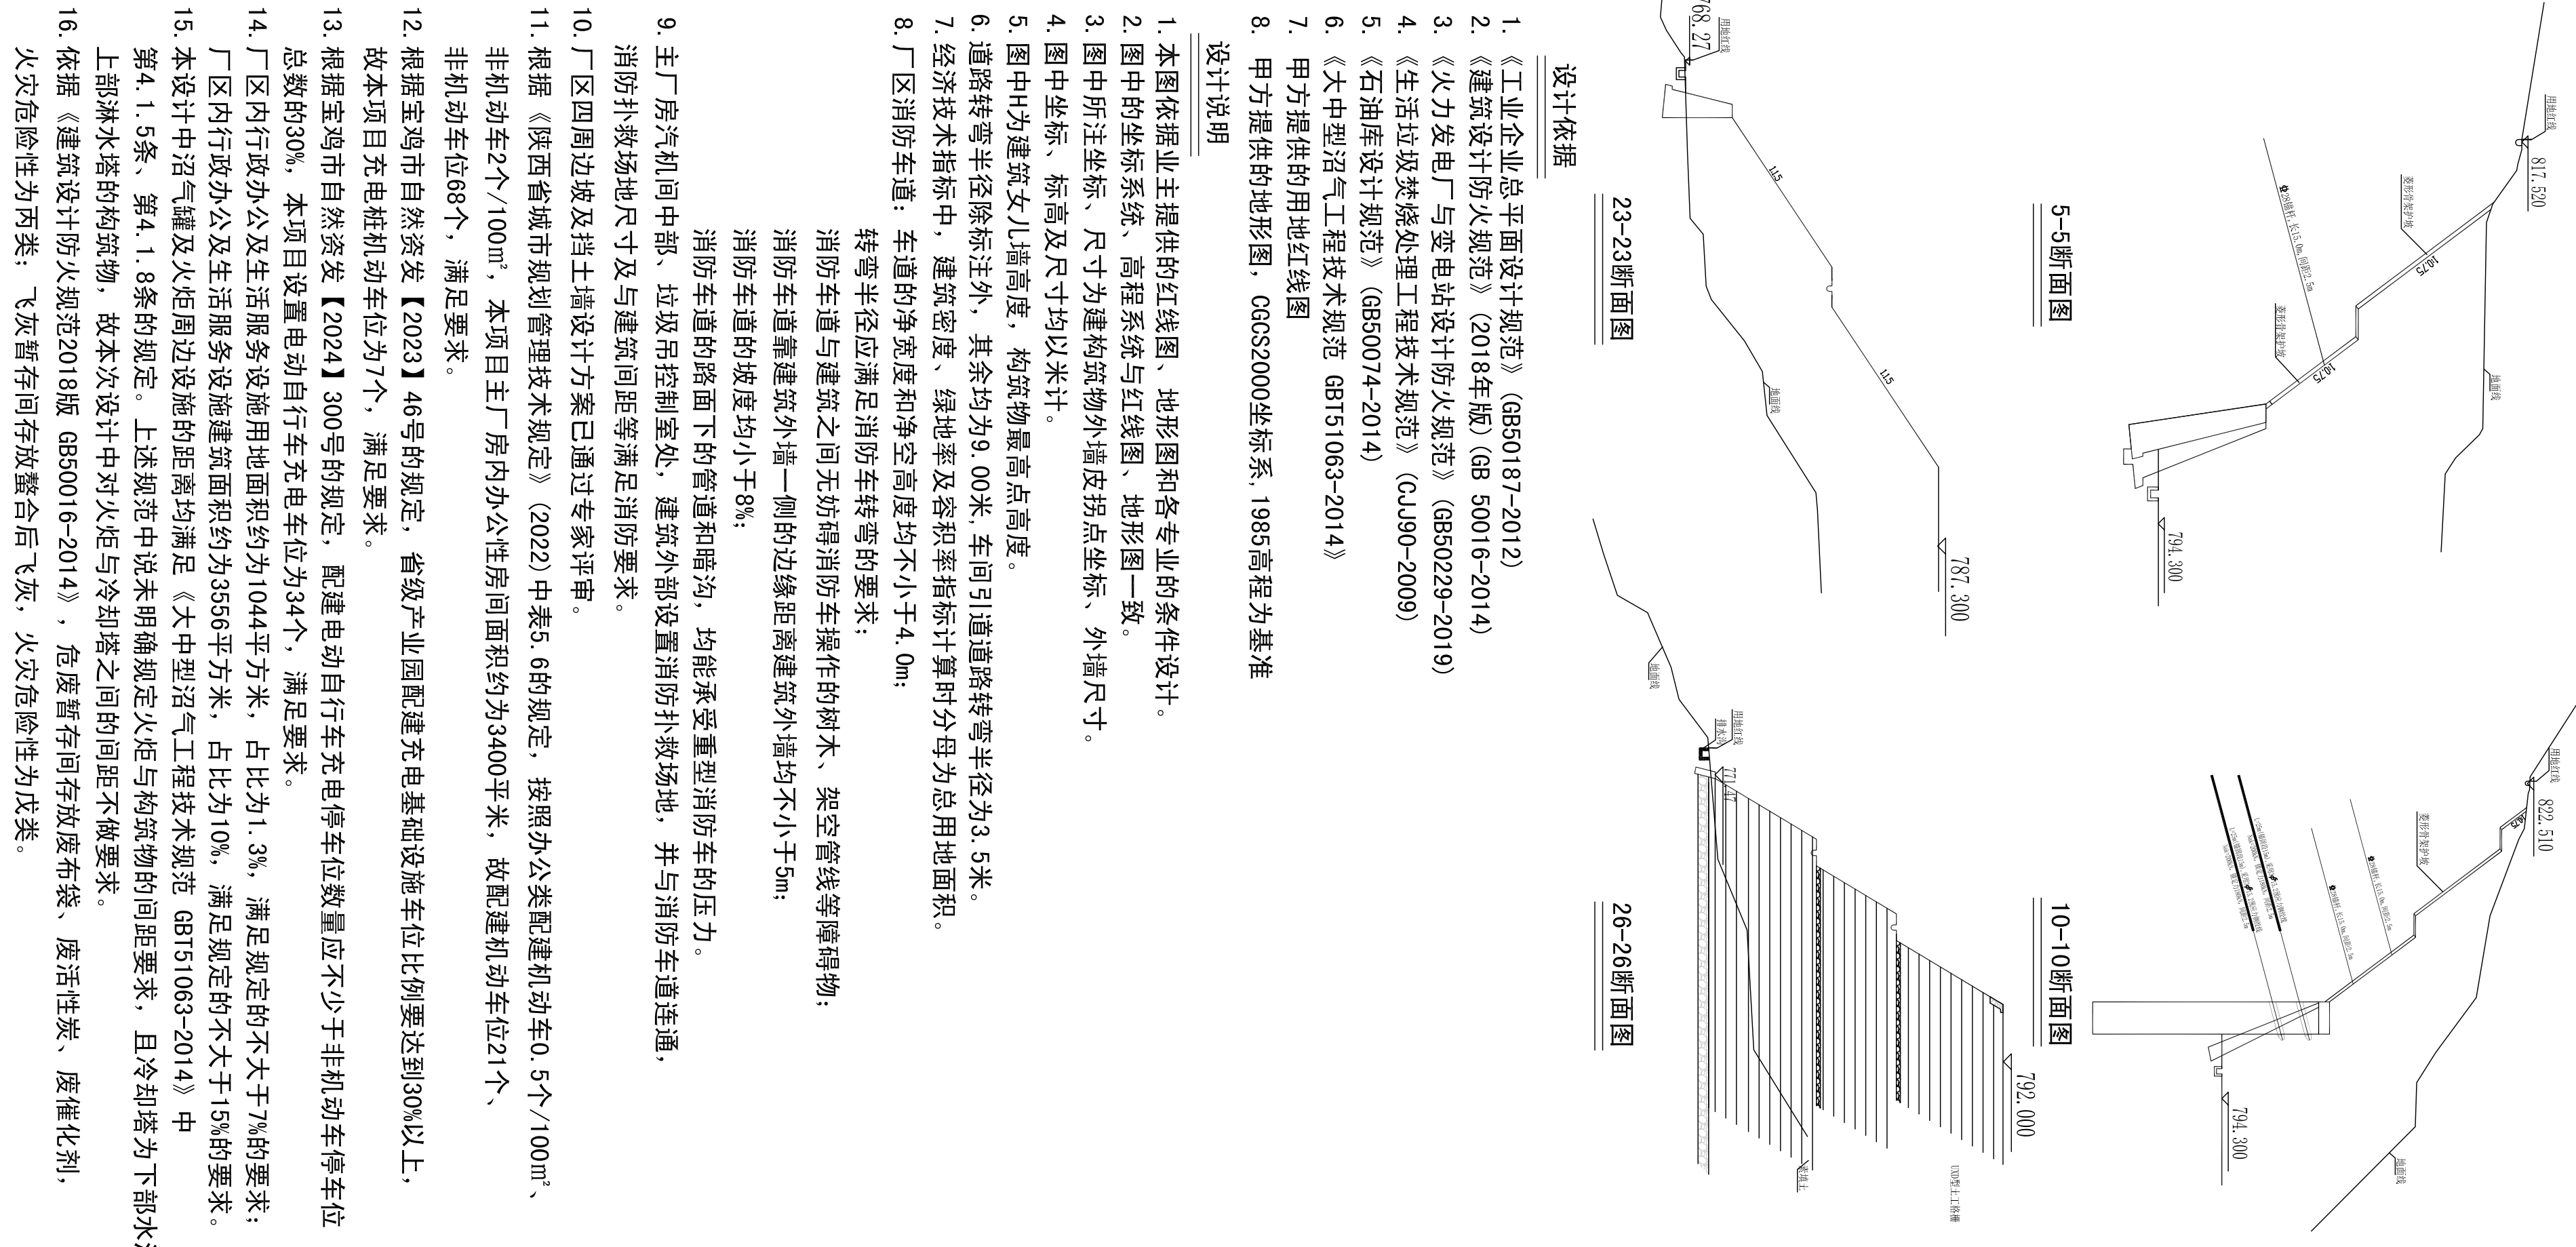


序号	名称	建筑面积 (m ²)	计容积率建筑面积 (m ²)	建筑基底面积 (m ²)	建筑入口高度 (m)	生产及生活垃圾分类	耐火等级
1	主厂房	31489.06	50881.79	16715.14	60.30 (最高点)	丁类	二级
2	表面处理车间	2446.66	2952.76	750.62	14.00	戊	二级
3	危险废物处理站	147.62	147.62	2229.77	7.00	戊	二级
4	飞灰贮存库	561.58	561.58	561.58	8.50	丙	二级
5	综合水塔	765.82	1082.24	662.20	6.70、8.20	丙	二级
6	湘东房	21.86	21.86	21.86	4.50	丙	二级
7	地磅房	37.35	37.35	37.35	4.50	丙	二级
合计		35451.95	55265.2	20375.92			二级

综合技术经济指标表			
序号	项 目	单位	数量
01	总用地面积	m ²	80000
	其中：可规划建设用地面积	m ²	61458
02	总建筑占地面积	m ²	18542
03	净建设用地面积	m ²	35641.95
04	建筑物占地面积	m ²	552595.2
05	道路绿化地面面积	m ²	28554
06	绿地地面面积	m ²	13580
07	其它地面面积	m ²	19577
08	建筑面积	m ²	1447
09	容积率	%	33.2
10	建筑密度	%	0.69
11	绿地率	%	24.5
12	行政办公及生活服务设施用地占比	%	1.3

[illegible]