

主要经济技术指标(扩建后)

项目	单位	数值	备注
总用地面积	m <sup>2</sup>	2247.00	3.37亩
总建筑面积	m <sup>2</sup>	1807.00	
其中 9#厂房	m <sup>2</sup>	1176.00	
9#厂房扩建部分	m <sup>2</sup>	631.00	
计容建筑面积	m <sup>2</sup>	1807.00	
建筑占地面积	m <sup>2</sup>	1696.00	
建筑系数	—	75%	
容积率	—	0.80	
绿地率	—	10%	

出图盖章区

自审章印章区

签署栏

	姓名	签名
批准	李楠	李楠
项目负责人	李楠	李楠
审核	李楠	李楠
校对	鲜明	鲜明
专业负责人	李楠	李楠
设计	邹飞龙	邹飞龙
制图		

会签栏

专业	姓名	签字
建筑		
结构		
给排水		
电气		
暖通		



建设单位  
 陕西长岭电子科技有限责任公司

项目名称  
 机器人产线建设项目基建改造工程

子项名称

图名  
 总平面图

专业	建筑	设计阶段	总图
出图日期	2026.3	版次	
图纸尺寸	A2	图纸编号	

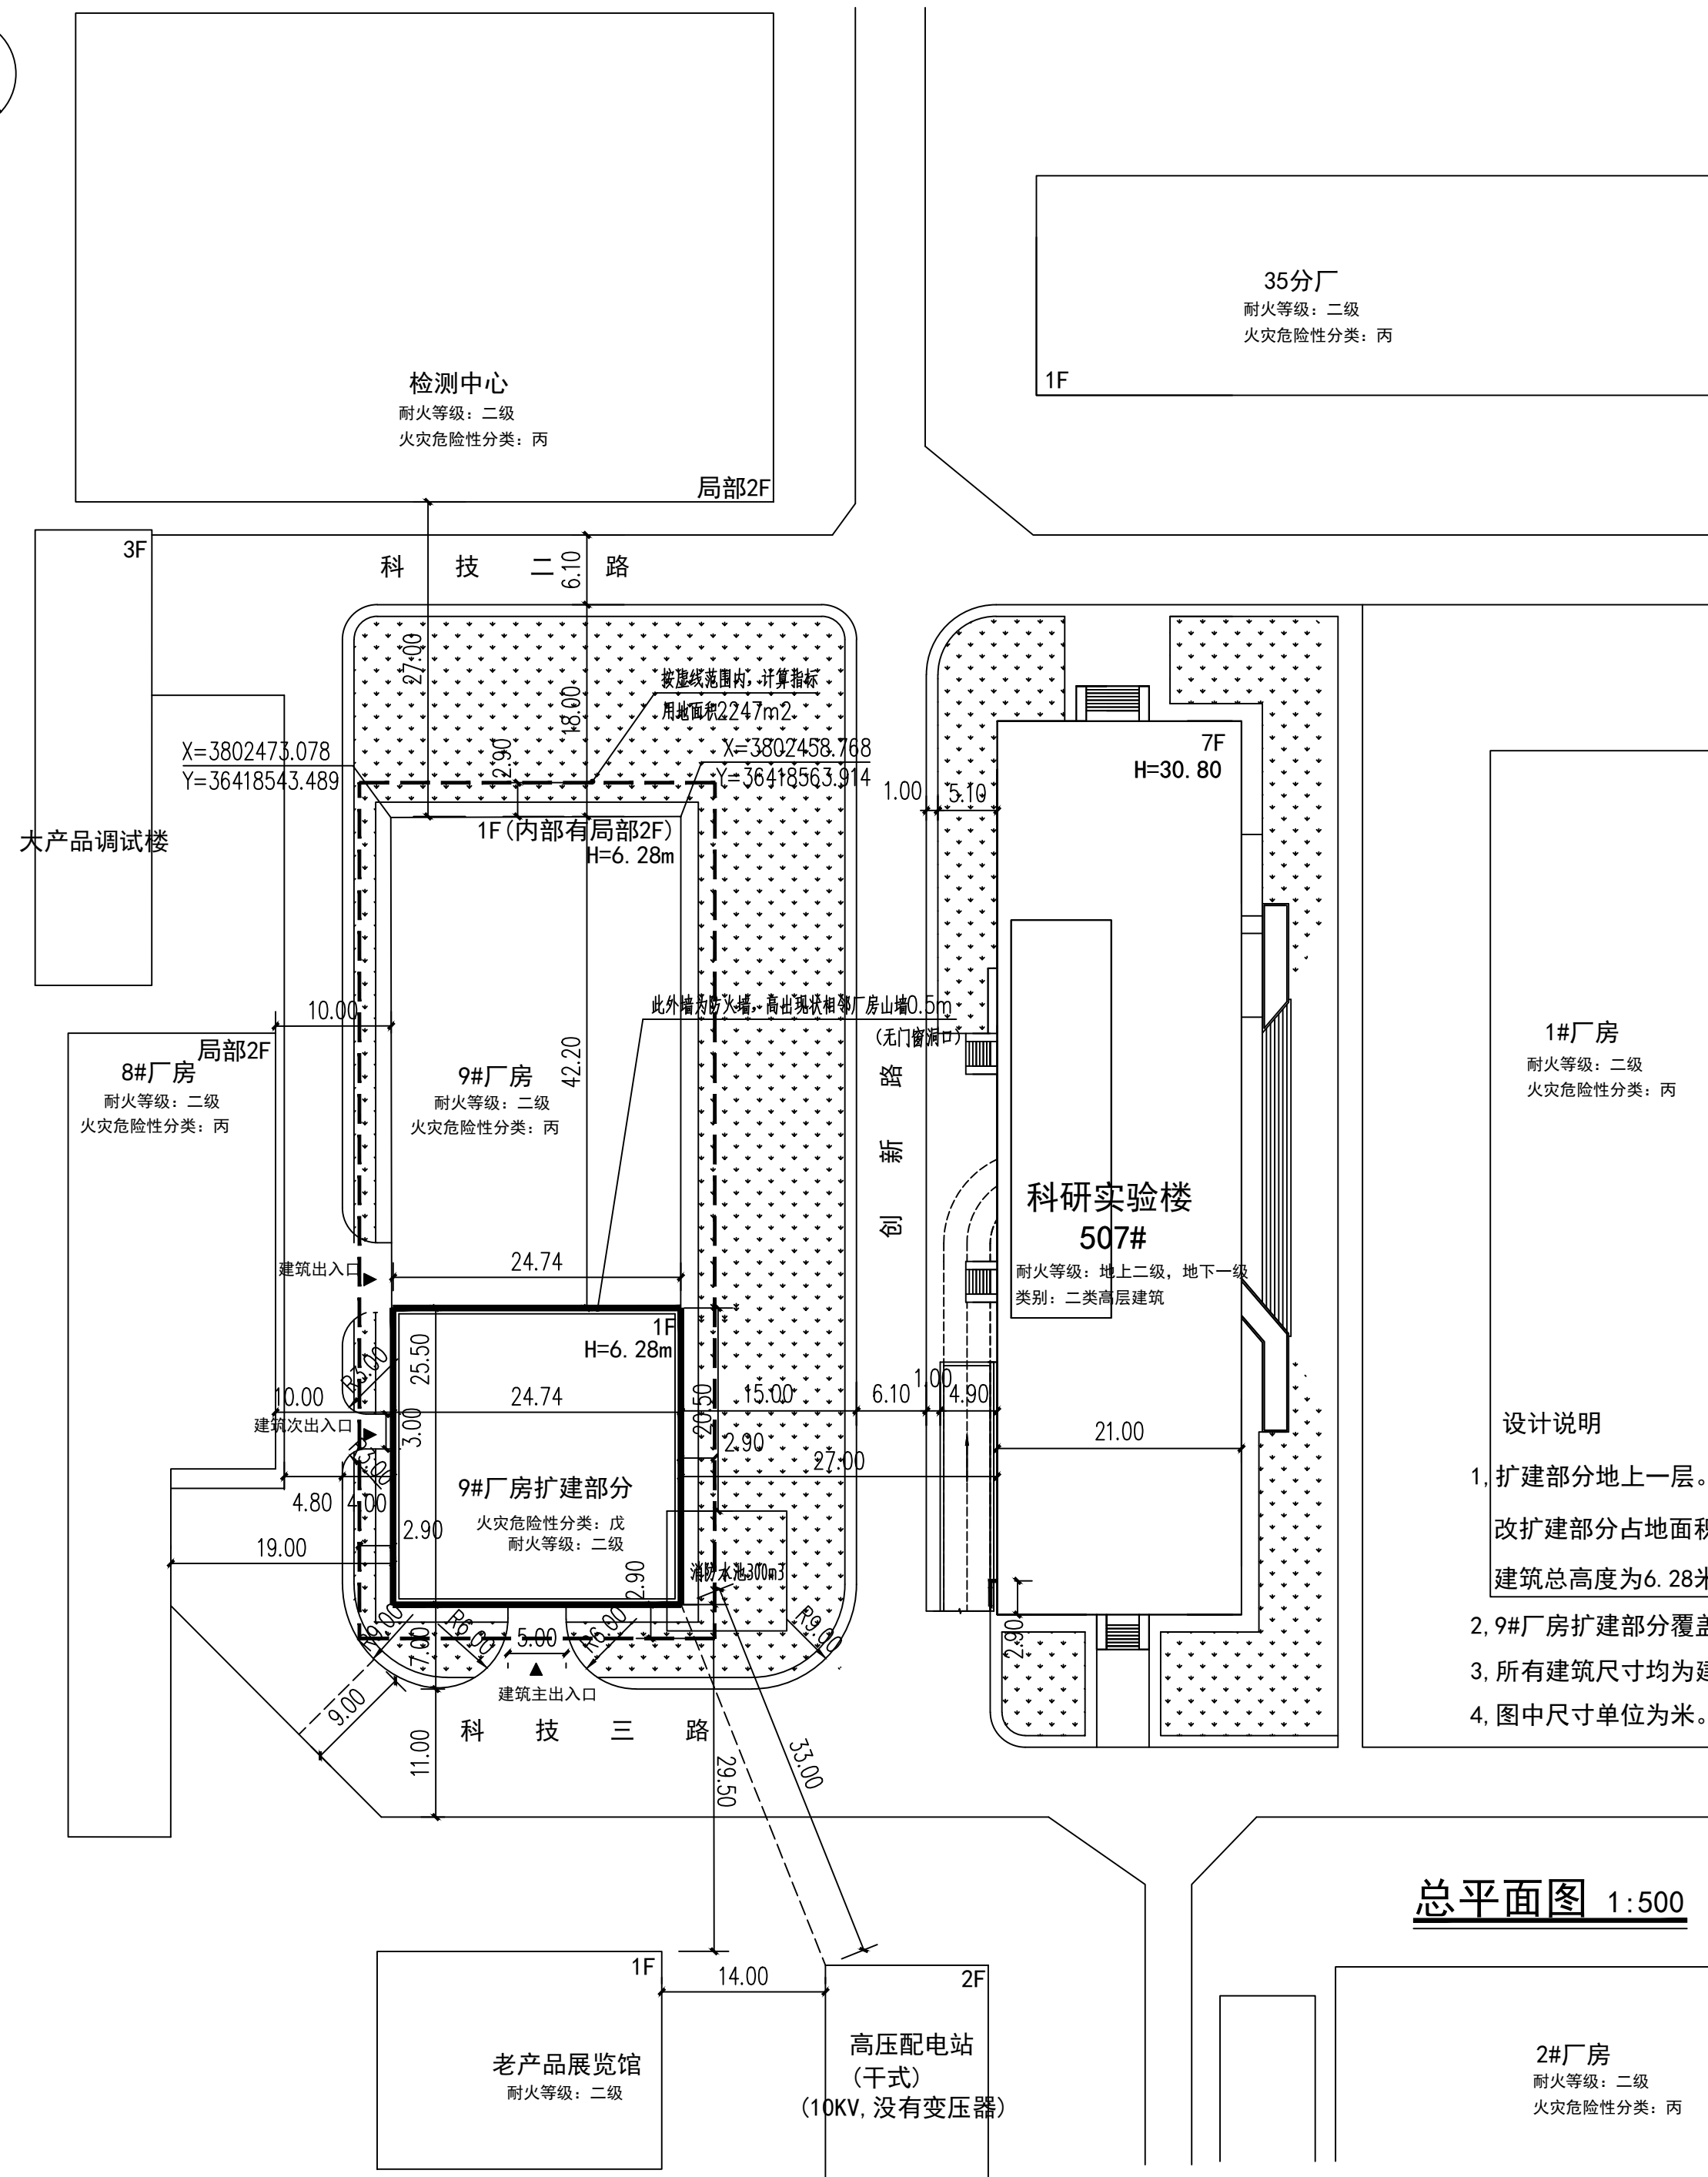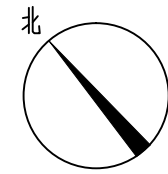

1#厂房  
 耐火等级: 二级  
 火灾危险性分类: 丙

设计说明

1. 扩建部分地上一层。  
 改扩建部分占地面积631平方米, 建筑面积631平方米。  
 建筑总高度为6.28米。耐火等级: 二级。
2. 9#厂房扩建部分覆盖现有消防水池10平方米, 单体设计采用柱梁跨越的形式处理, 不影响水池出水。
3. 所有建筑尺寸均为建筑外皮尺寸, 保温层等均包含在内。
4. 图中尺寸单位为米。

总平面图 1:500

图例	名称
[Symbol]	拟建建筑及层数
[Symbol]	原有建筑
[Symbol]	道路
RX.XX	转弯半径
[Symbol]	绿化