
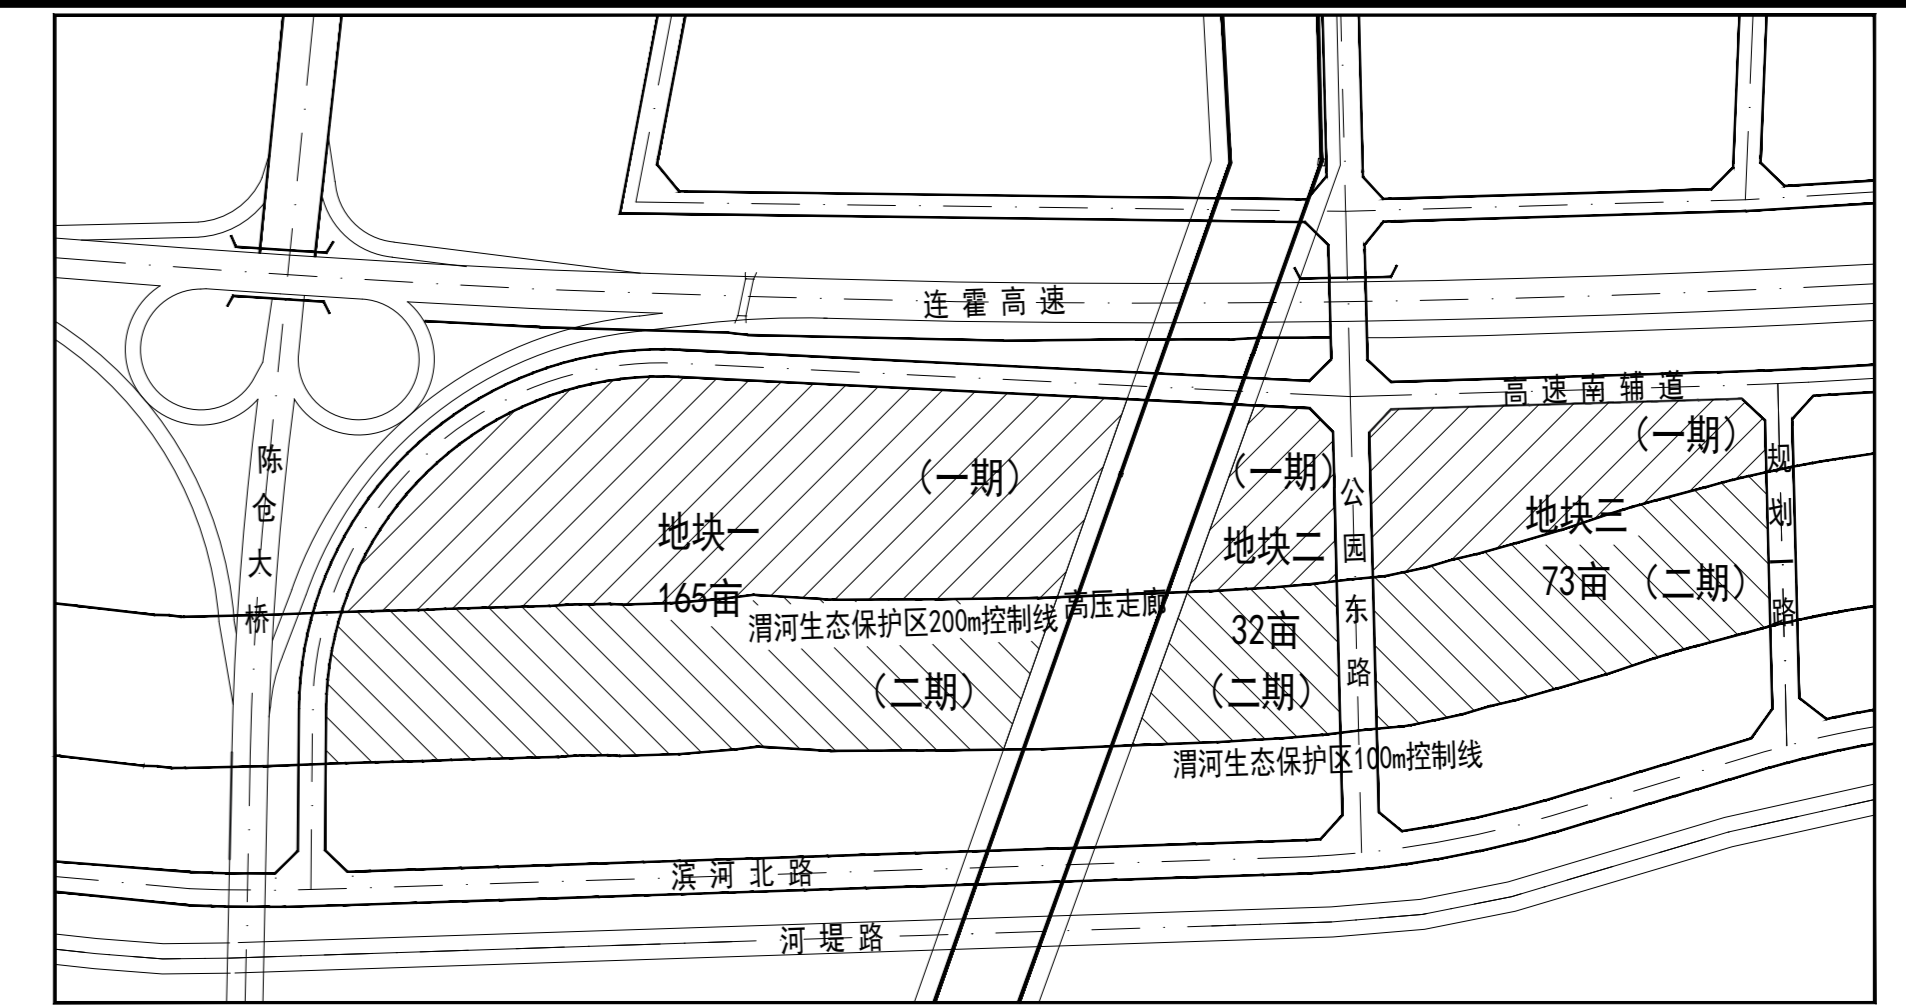


# 苏陕电气电子航空科技园项目—总平面图 1:1000

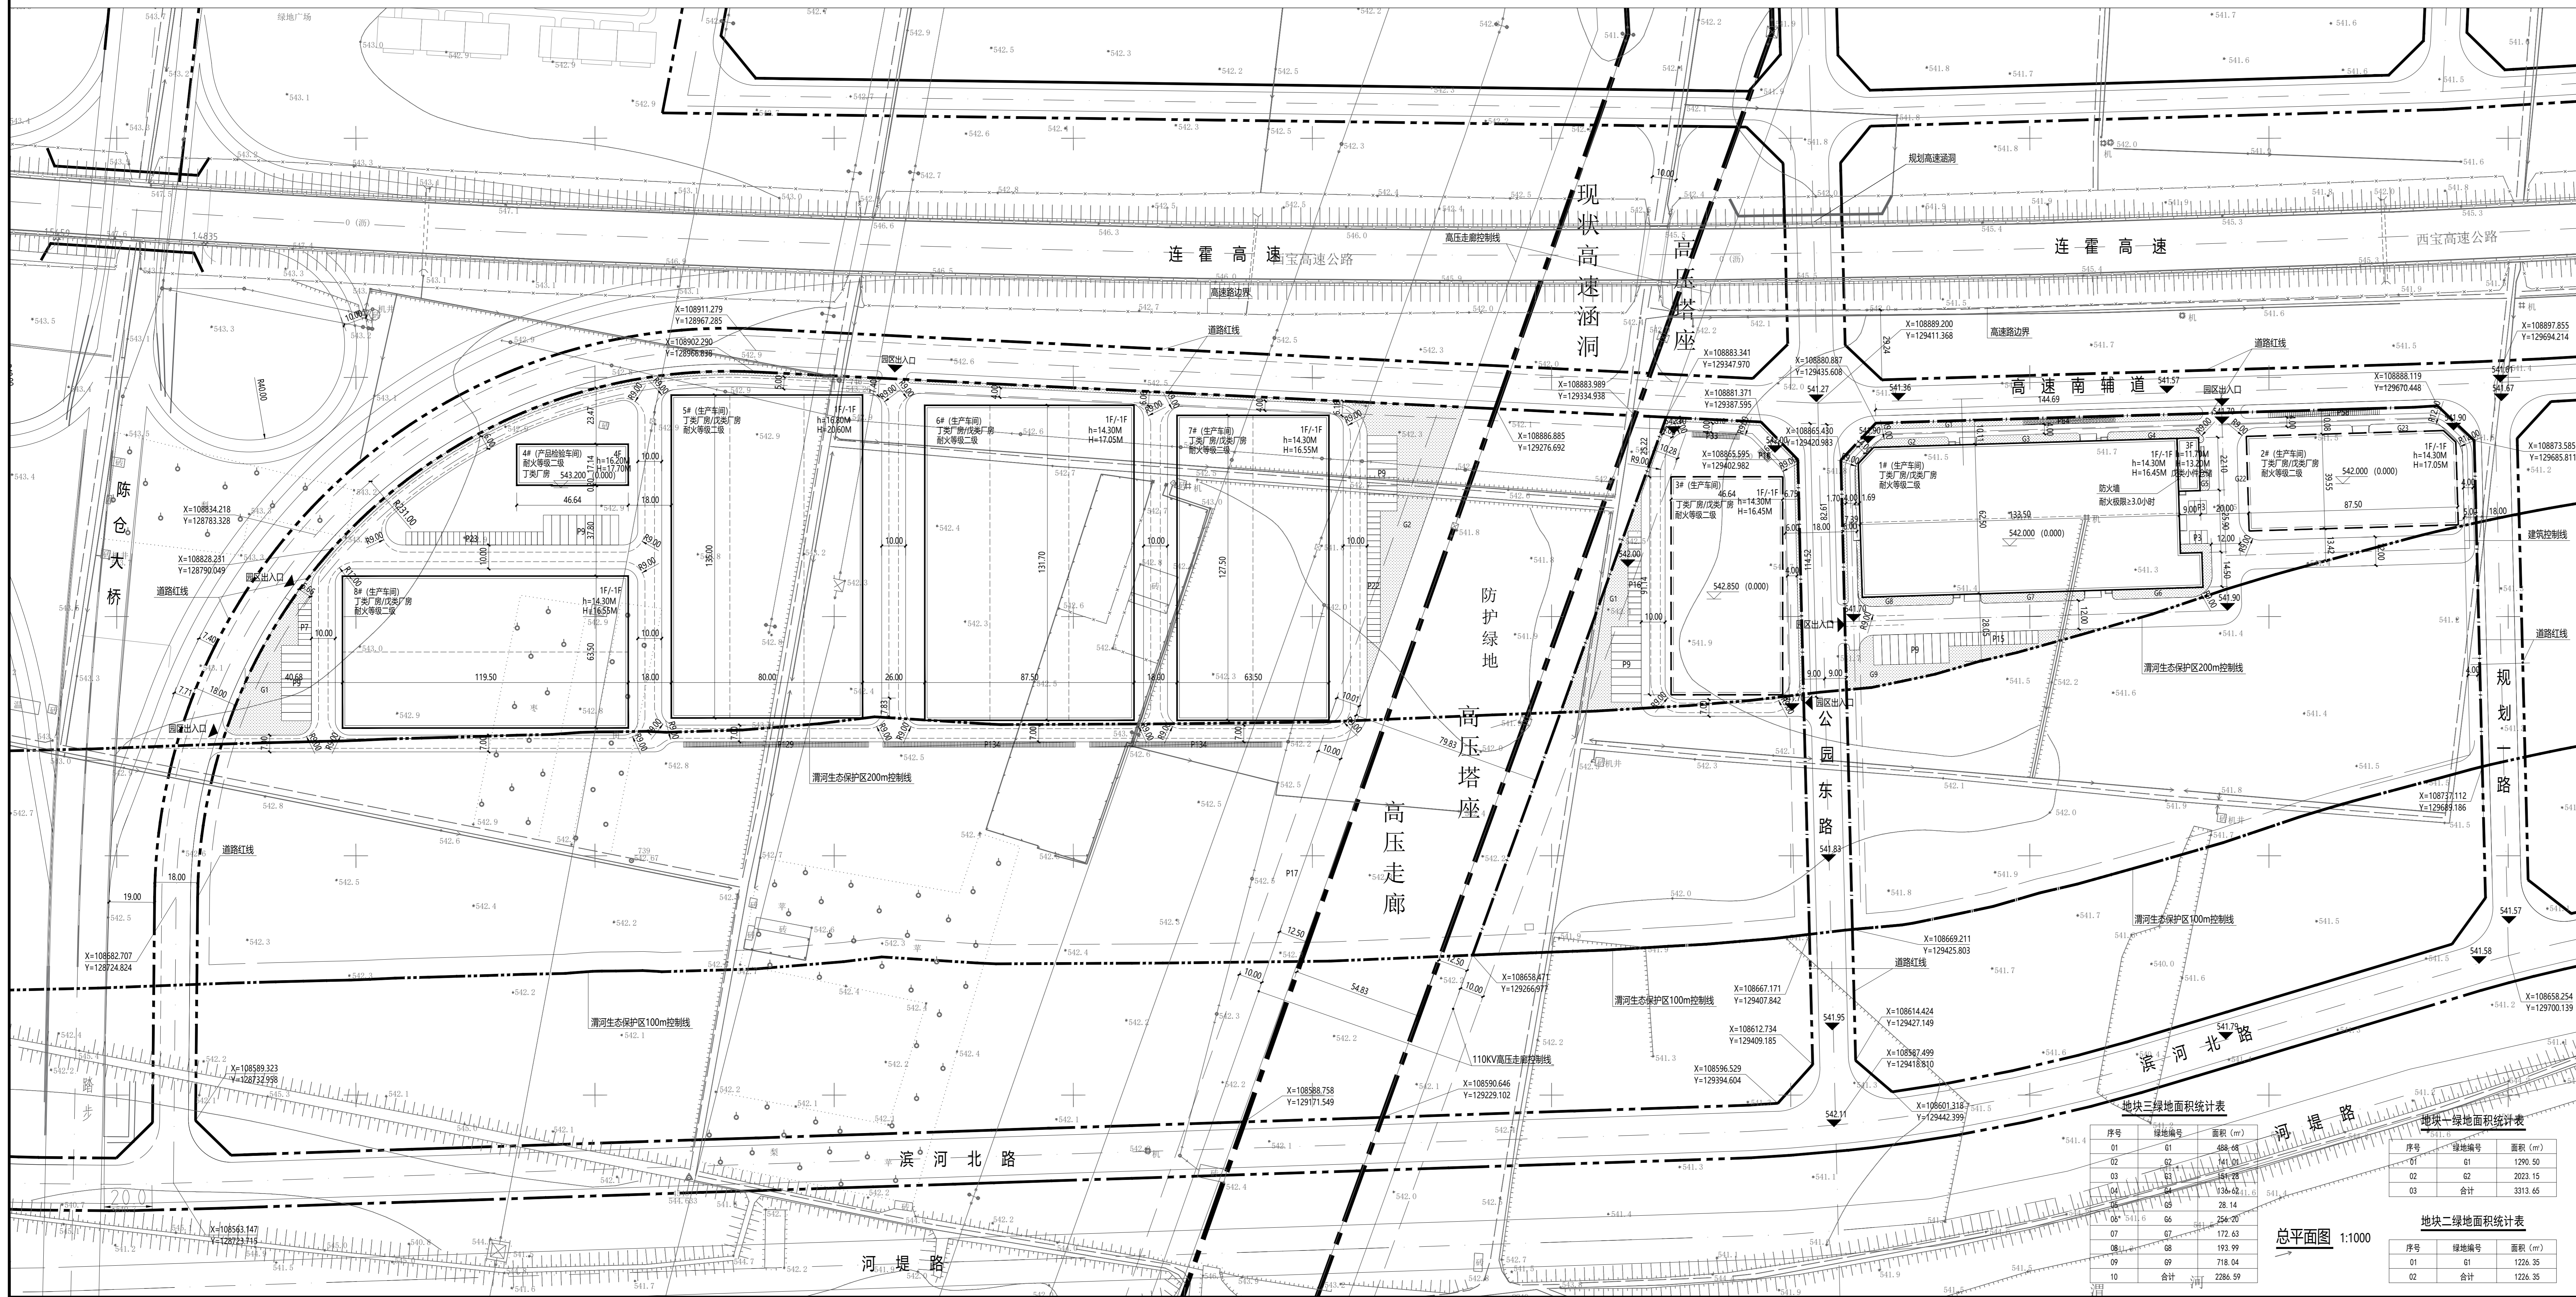



### 地块二 (一期) 主要技术经济指标

项目	数量	单位
建设用占地面积	10970.00	平方米 (亩)
其中 一期建设用占地面积	6320.73	平方米 (亩)
二期建设用占地面积	4649.27	平方米 (亩)
总建筑面积	7970.67	平方米
地上总建筑面积	4129.24	平方米
地下总建筑面积	3841.43	平方米
计容总建筑面积	11782.10	平方米




10	合计	2286.59

备注:

北

1:1000

图例

- 建设用地区域
- 建筑控制线
- 现状建筑
- 新建建筑
- 规划道路
- 地面机动车停车位
- 地面非机动车停车位
- 围墙
- 绿化
- 4F/1F 建筑层数

注册师签章



建设单位: 宝鸡凤台投资发展有限公司

项目名称: 苏陕电气电子航空科技园项目


设计阶段: 方案  
比例: 1:1000  
版本号: 0 日期: 2025.04