经研究，原则同意该总平面规划方案。装配式建筑按宝住建发〔2025〕34号文件有关要求执行；配建停车场充电设施按宝政办发〔2023〕46号文件有关要求执行；电动自行车停放场所管理按宝市自然资发〔2024〕300号文件有关要求执行。

2026年6月30日

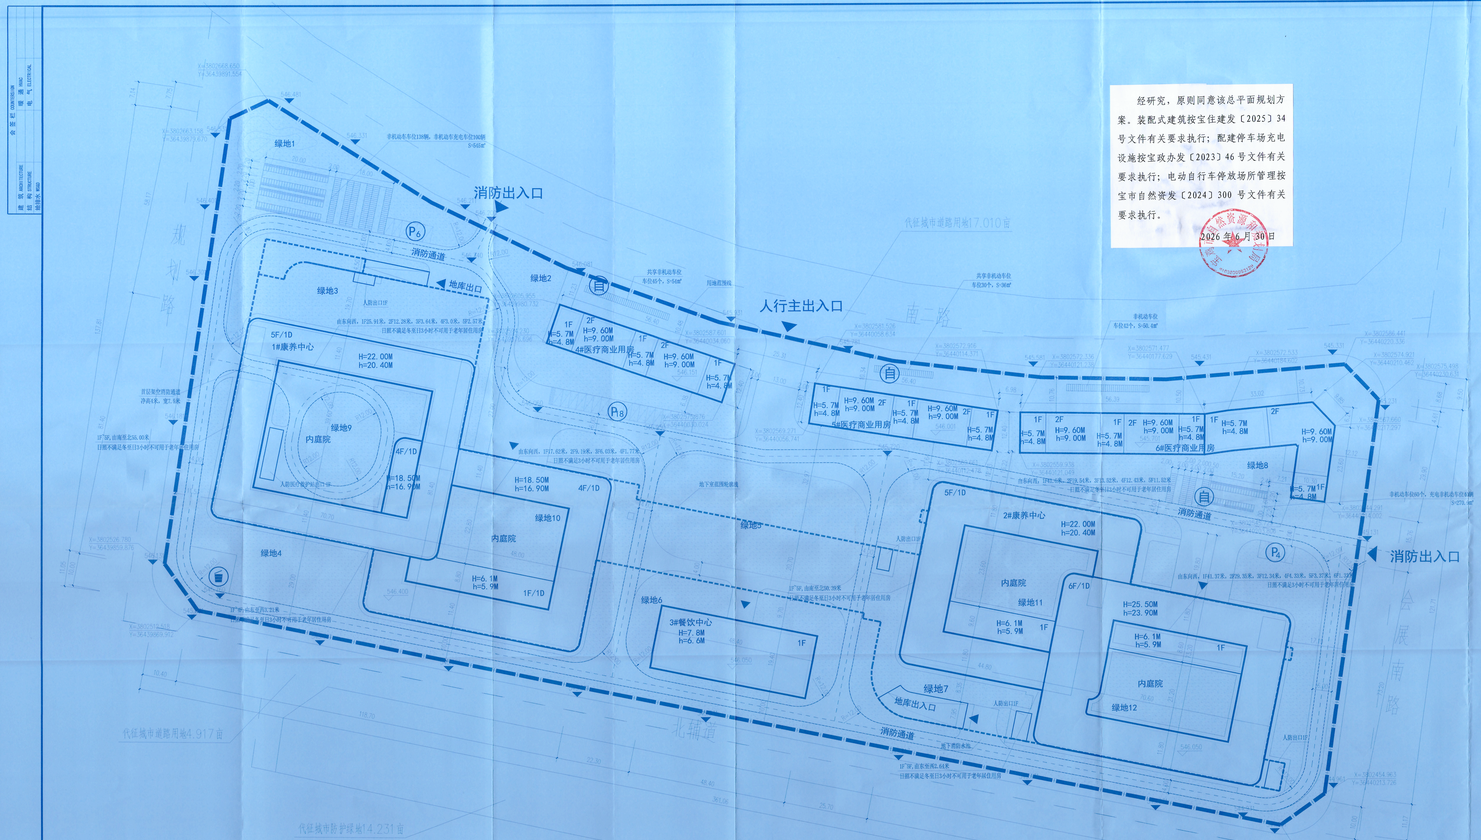
消防出入口
人行主出入口
地库出入口
消防出入口
消防通道
绿地1
绿地2
绿地3
绿地4
绿地6
绿地7
绿地8
绿地9
绿地10
绿地11
绿地12
内庭院
5F/1D
1#康养中心
H=22.00M
h=20.40M
4#医疗商业用房
5#医疗商业用房
6#医疗商业用房
3#餐饮中心
H=7.8M
h=6.6M
2#康养中心
H=25.50M
h=23.90M
H=6.1M
h=5.9M
H=18.50M
h=16.90M
H=6.1M
h=5.9M
H=5.7M
h=4.8M
H=9.60M
h=9.00M
H=5.7M
h=4.6M
H=5.7M
h=4.8M
H=5.7M
h=4.8M
H=5.7M
h=4.8