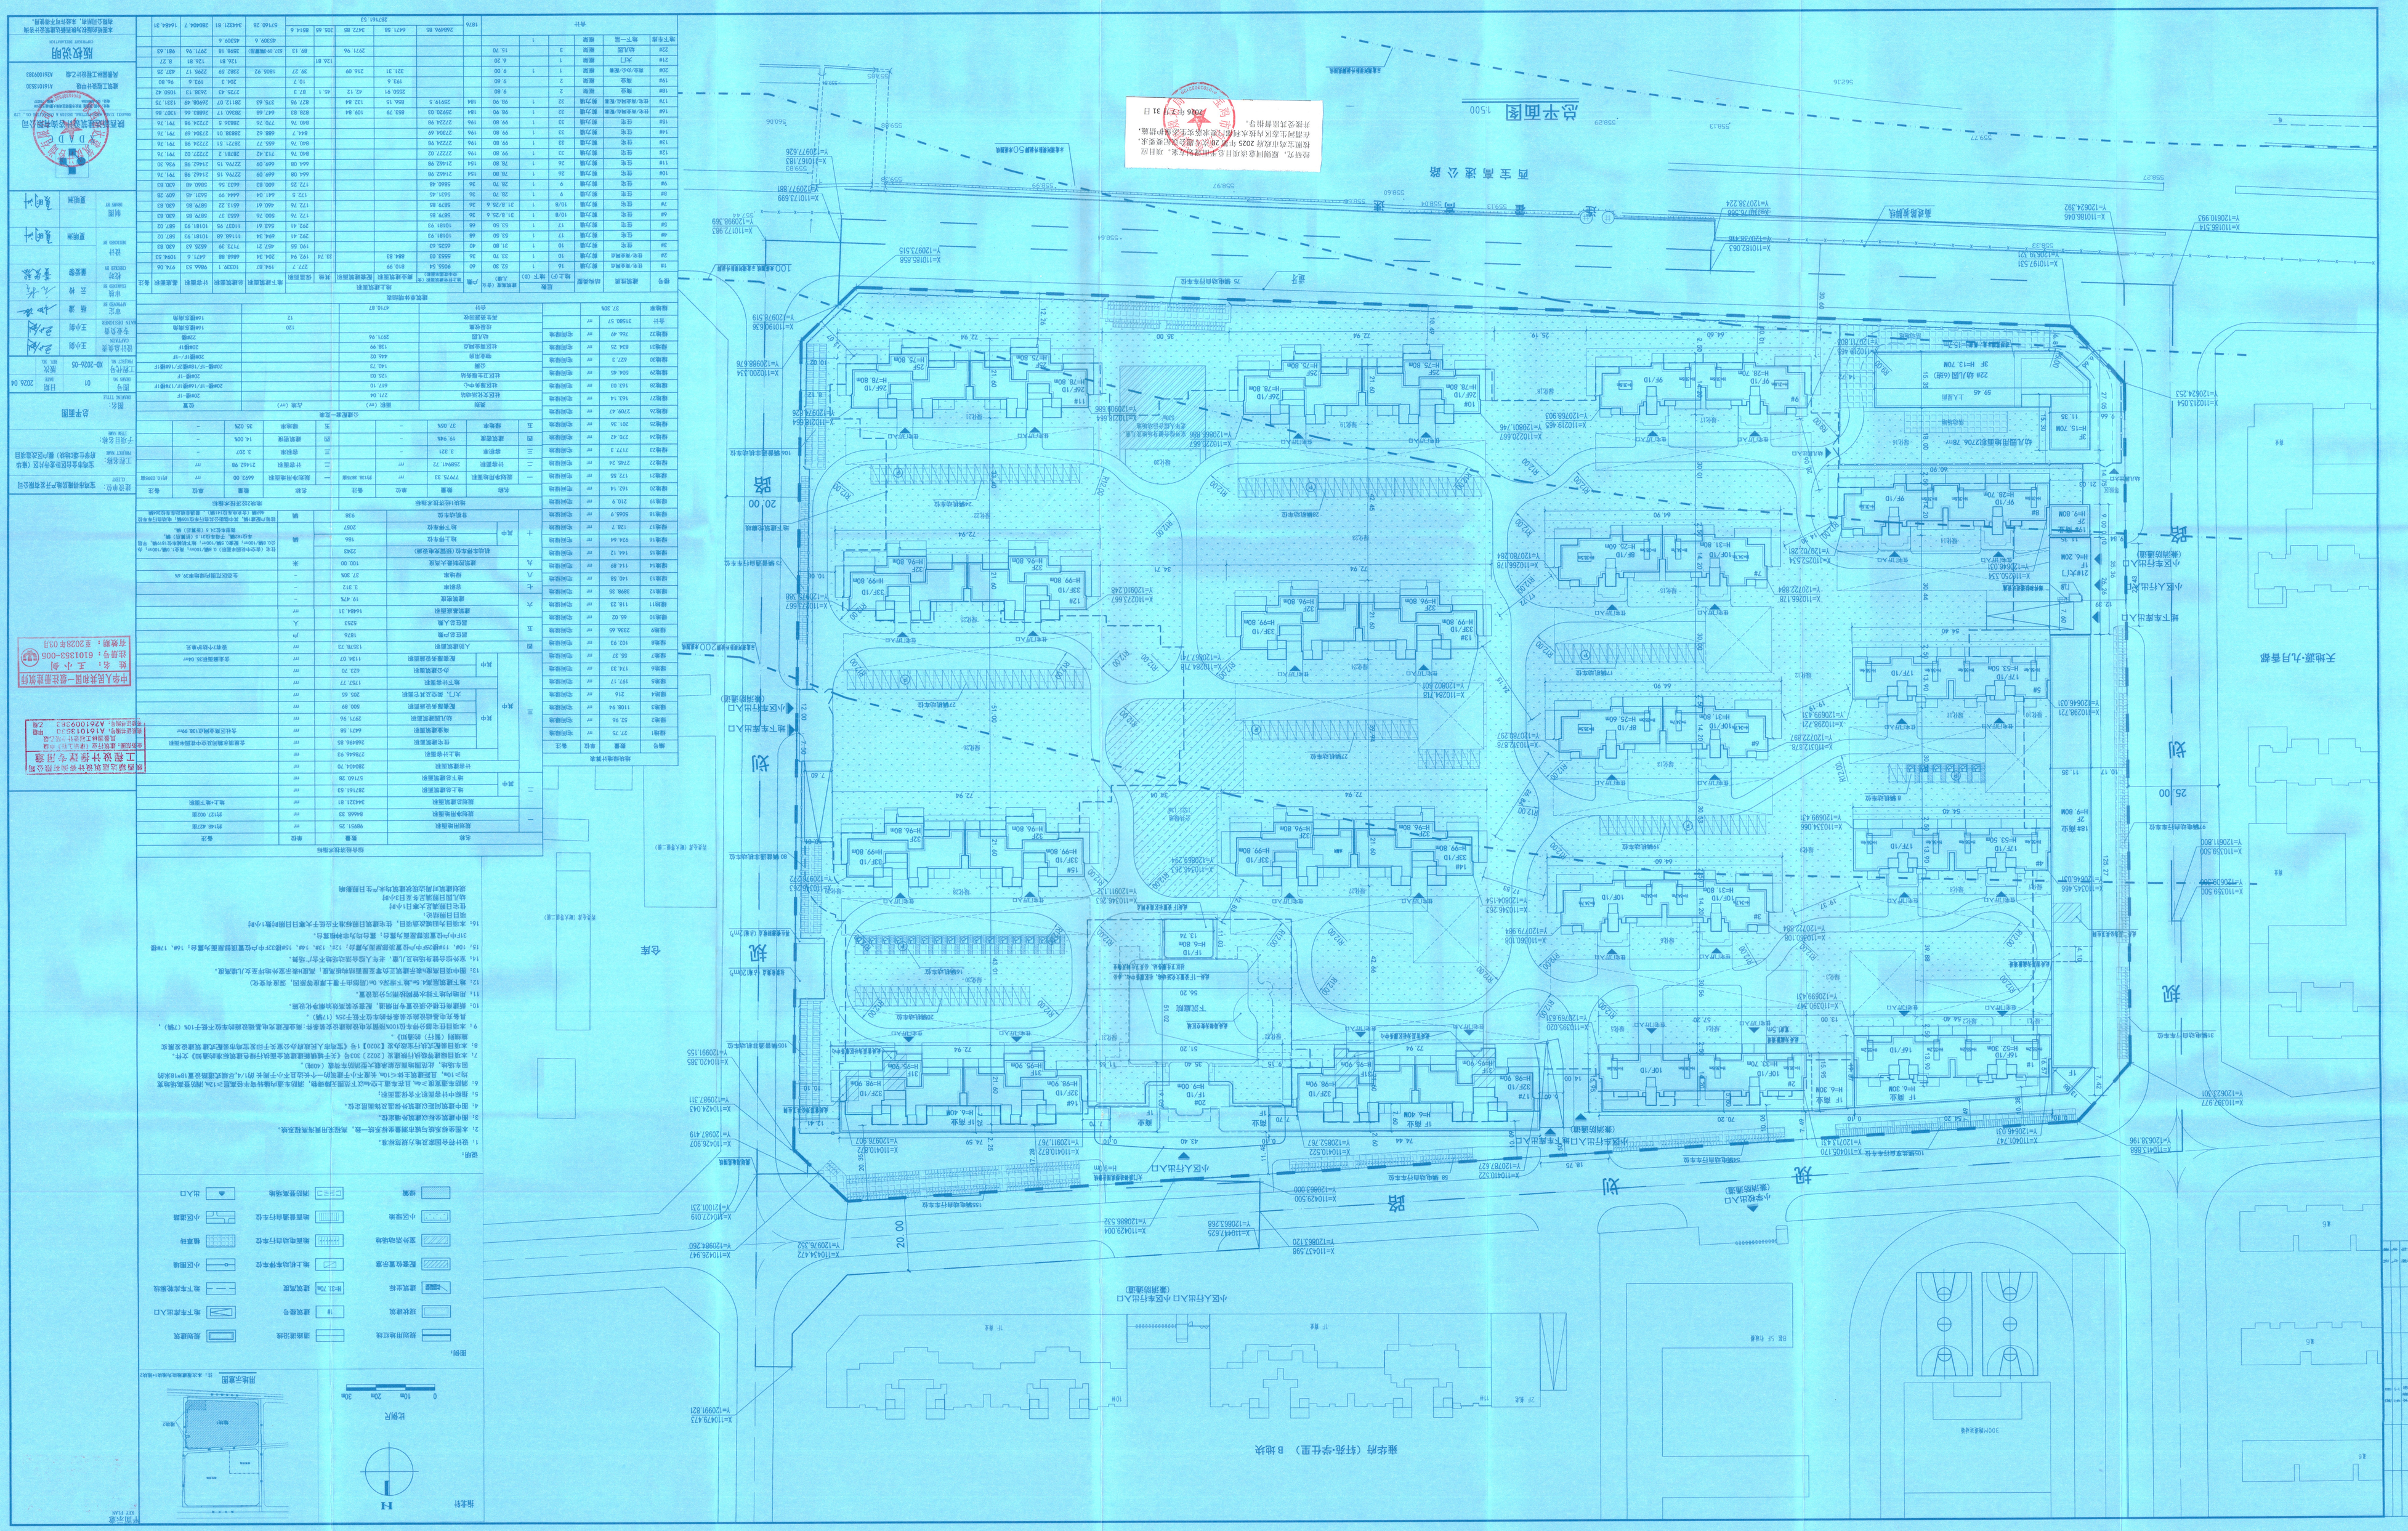
总平面图 1:500
西宝高速公路
乘轩府（轩苑·学仕里）B地块
天地源·九月香郡
说明：
