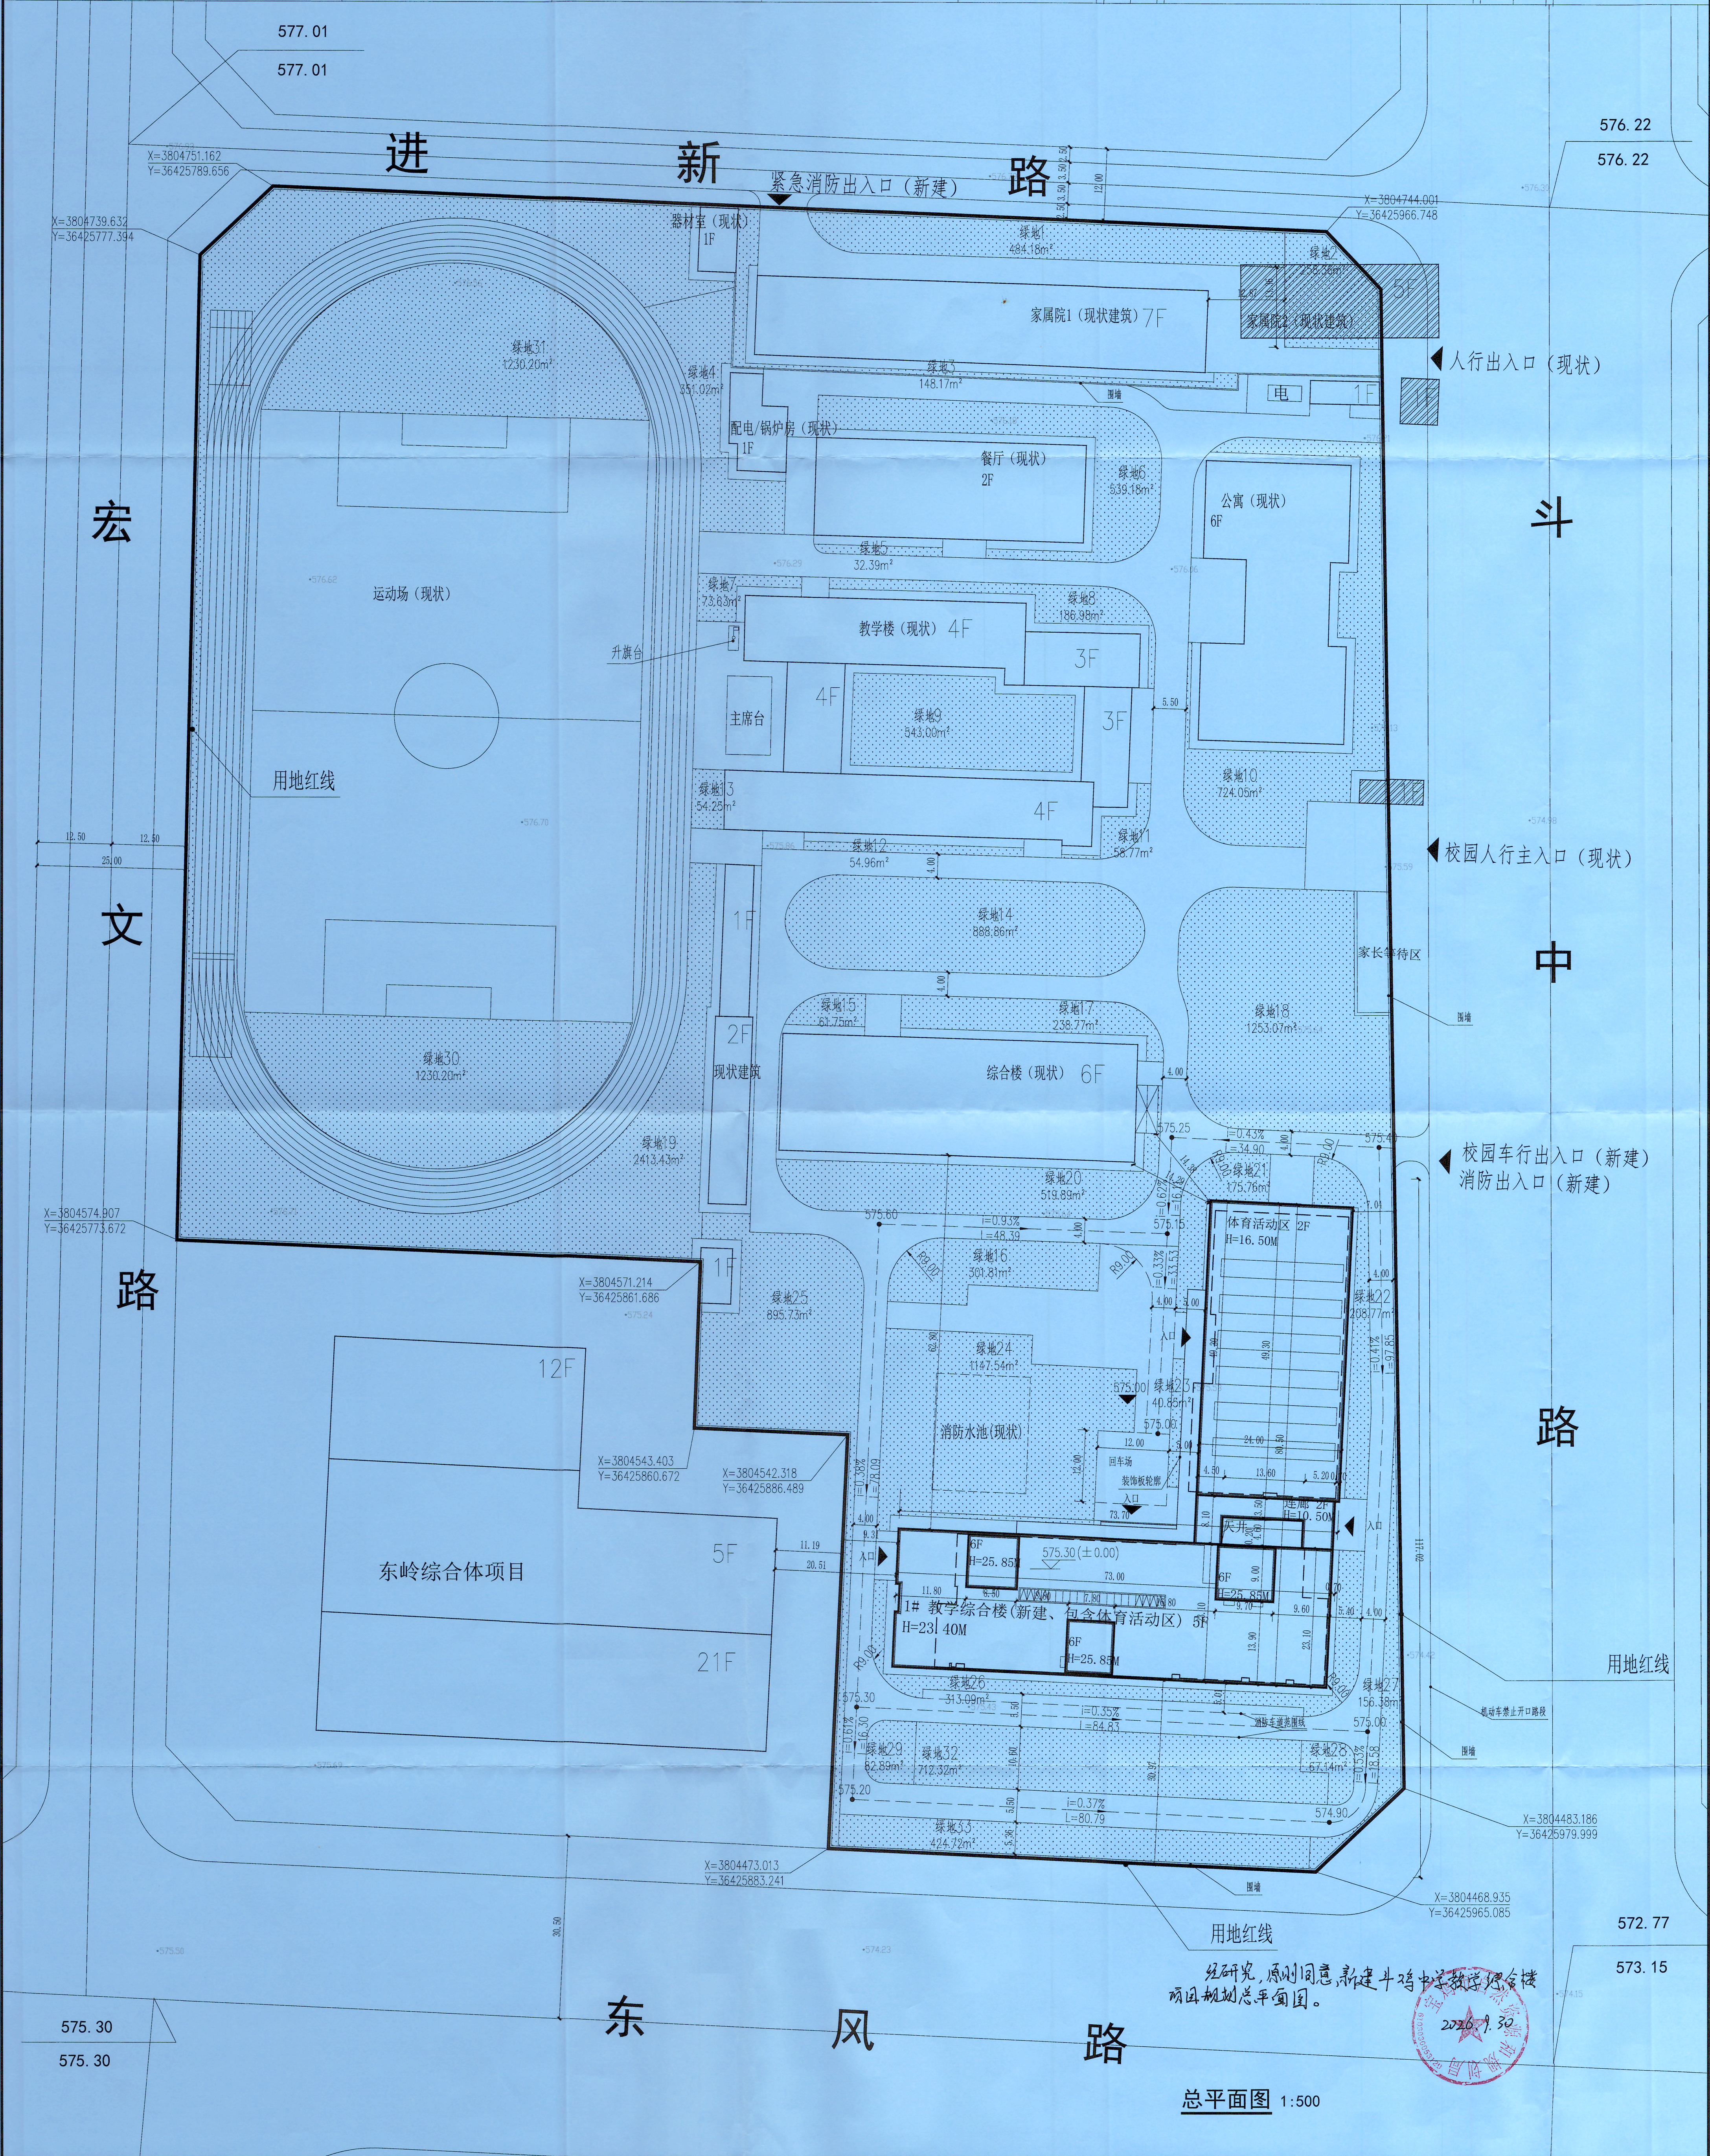
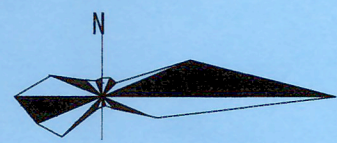
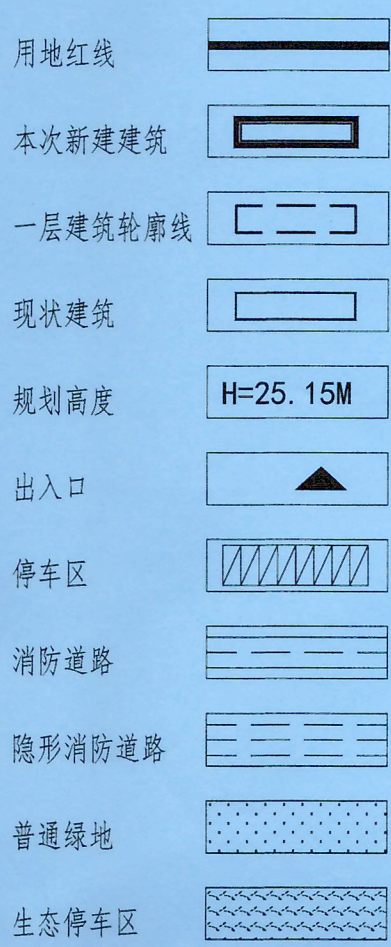


序号	项目名称	建筑面积 (m²)	建筑基底面积 (m²)	计容建筑面积 (m²)	建筑层数	地下/地上)	消防高度 (M)	规划高度 (M)	备注
1	1#教学综合楼	10995.98	2935.19	10995.98	0/5	0/5	21.90	23.40	本次新建
2	教学楼	4672.00	1646.84	4672.00	0/4	0/4			现状保留
4	墨洗楼	841.08	841.08	841.08	0/1	0/1			现状保留
5	综合楼	7028.00	1179.24	7028.00	0/6	0/6			现状保留
6	公寓	5403.00	998.79	5403.00	0/5	0/5			现状保留
7	餐厅	2000.00	743.32	2000.00	0/2	0/2			现状保留
8	家属院1	7154.56	1022.08	7154.56	0/7	0/7			现状保留
	合计	38094.62	9366.54	38094.62					

综合经济技术指标		
用地面积		45345.34m ²
可比用地面积		32380.99m ²
总建筑面积(全地上)		38094.62m ²
其中	现状保留建筑	27998.64m ²
	1#教学综合楼(本次新建)	10095.98m ²
计容建筑面积		38094.62m ²
建筑基底面积		3366.54m ²
其中	现状保留建筑	6431.35m ²
	1#教学综合楼(本次新建)	2935.19m ²
绿地面积		15872.11m ²
可比容积率		1.16
建筑密度		20.66%
绿地率		35.00%

绿地统计表			
绿地编号	绿地面积	绿地编号	绿地面积
绿地1	484. 18m ²	绿地18	1253. 07m ²
绿地2	258. 36m ²	绿地19	2413. 43m ²
绿地3	148. 17m ²	绿地20	519. 89m ²
绿地4	351. 02m ²	绿地21	175. 76m ²
绿地5	32. 39m ²	绿地22	208. 77m ²
绿地6	539. 18m ²	绿地23	40. 85m ²
绿地7	73. 63m ²	绿地24	1147. 54m ²
绿地8	186. 99m ²	绿地25	895. 73m ²
绿地9	543. 00m ²	绿地26	313. 09m ²
绿地10	724. 05m ²	绿地27	156. 38m ²
绿地11	58. 77m ²	绿地28	67. 14m ²
绿地12	54. 96m ²	绿地29	82. 89m ²
绿地13	54. 25m ²	绿地30	1230. 20m ²
绿地14	888. 86m ²	绿地31	1230. 20m ²
绿地15	61. 75m ²	绿地32	712. 32m ²
绿地16	301. 81m ²	绿地33	424. 72m ²
绿地17	238. 77m ²		
绿地面积合计		15872. 11m ²	
用地面积		45345. 34m ²	
绿地率		35. 00%	

图例

[illegible]

四川润至联合建筑设计有限公司
Sichuan Jias Little Architecture Design Co., Ltd
中华人民共和国住房和城乡建设部注册
甲级 A151010085

[illegible]