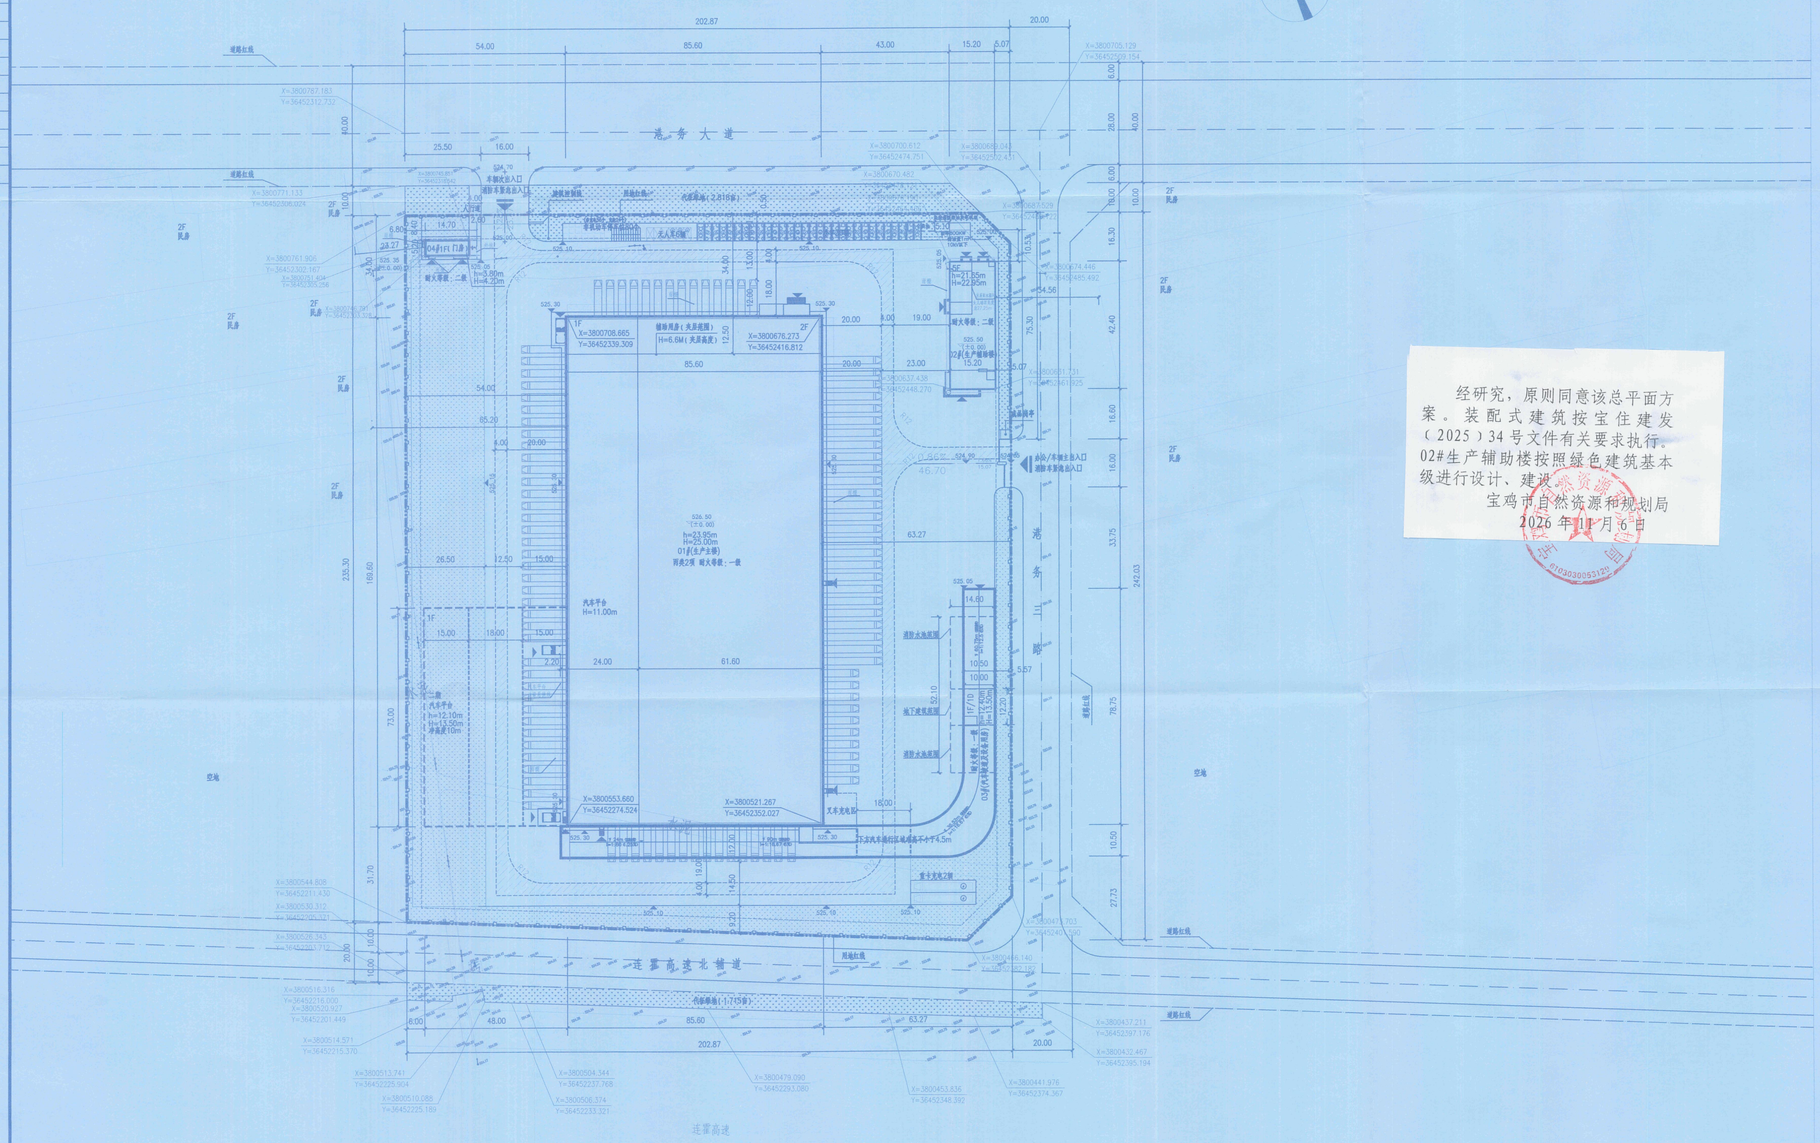
会签栏


港 务 大 道
连 霍 高 速 北 辅 道
道路红线
X=3800787.183
Y=3645312.732
X=3800771.133
Y=3645306.024
X=3800761.906
Y=3645302.167
X=3800751.434
Y=3645295.256
X=3800705.129
Y=3645259.154
X=3800700.612
Y=3645274.751
X=3800700.462
X=3800689.043
Y=3645252.431
X=3800674.446
Y=3645485.492
X=3800637.438
Y=3645446.270
X=3800621.721
Y=3645461.925
X=3800544.808
Y=3645221.430
X=3800530.312
Y=3645210.321
X=3800526.343
Y=3645233.792
X=3800516.316
Y=3645216.000
X=3800520.927
Y=3645201.449
X=3800514.571
Y=3645215.370
X=3800513.741
Y=3645225.904
X=3800510.088
Y=3645225.189
X=3800504.344
Y=3645237.768
X=3800506.374
Y=3645233.321
X=3800479.090
Y=3645293.080
X=3800453.836
Y=3645348.392
X=3800441.976
Y=3645374.367
X=3800437.213
Y=3645397.176
X=3800432.467
Y=3645395.194
X=3800466.140
Y=3645417.165
202.87
54.00
85.60
43.00
15.20
5.07
20.00
25.50
16.00
14.70
6.80
23.27
525.35
±0.000
04#门房 门房
耐火等级：二级
h=3.80m
H=4.20m
525.70
车辆出入口
消防车紧急出入口
525.18
525.30
1F
X=3800708.685
Y=3645239.309
铺筑用房（夹层范围）
H=6.6M（夹层高度）
2F
X=3800676.273
Y=3645216.812
02#(生产辅助楼)
15.20
525.50
下沉-0.900
h=23.95m
H=25.00m
01#(生产主楼)
丙类2项 耐火等级：一级
525.55
14.60
10.50
10.00
5.57
525.10
525.18
525.30
525.10
汽车平台
H=11.00m
汽车平台
h=12.10m
H=13.50m
净高度10m
2.20
24.00
61.60
26.50
12.50
15.00
18.00
63.27
46.70
524.90
525.06
X=3800553.660
Y=3645274.524
X=3800521.267
Y=3645352.027
汽车充电桩
525.30
2.00%
1.00%
525.18
525.10
525.18
525.10
525.10
525.30
525.10
525.18
525.10
525.10
525.30
525.10
525.10
525.30
525.10
525.10
525.30